
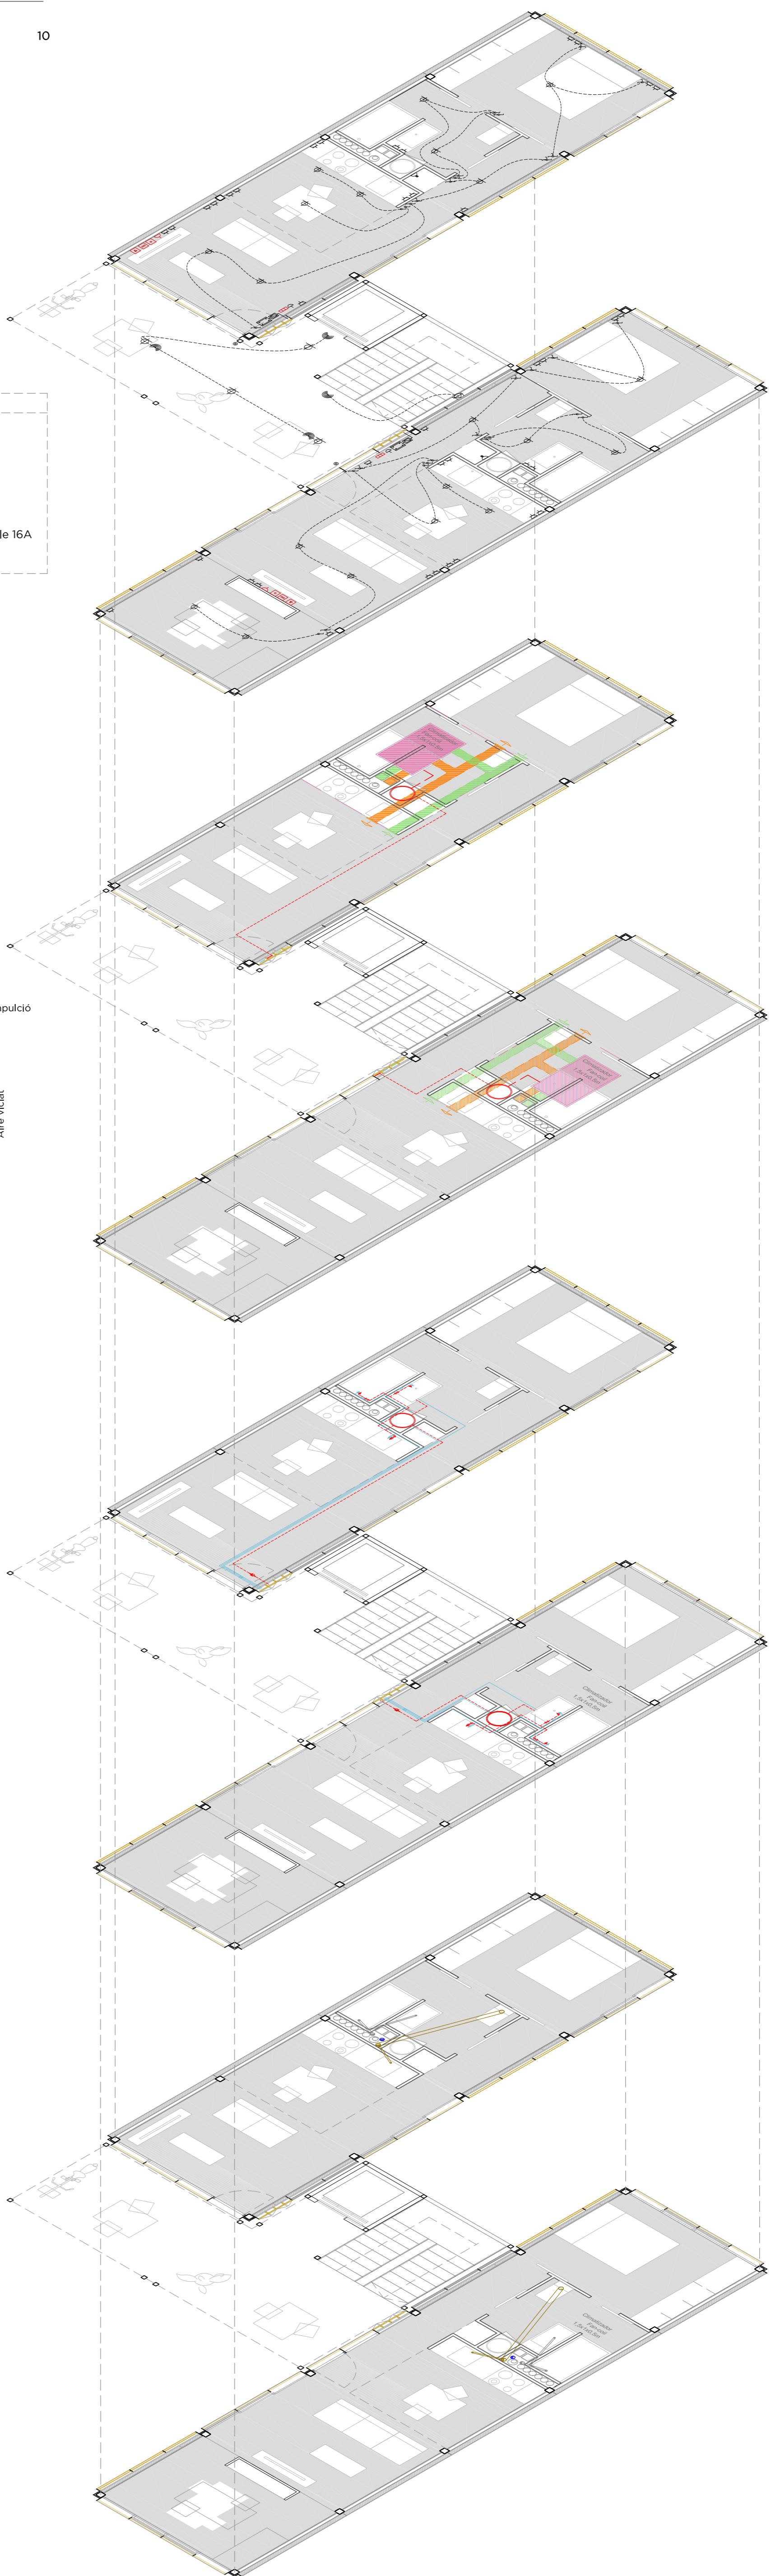
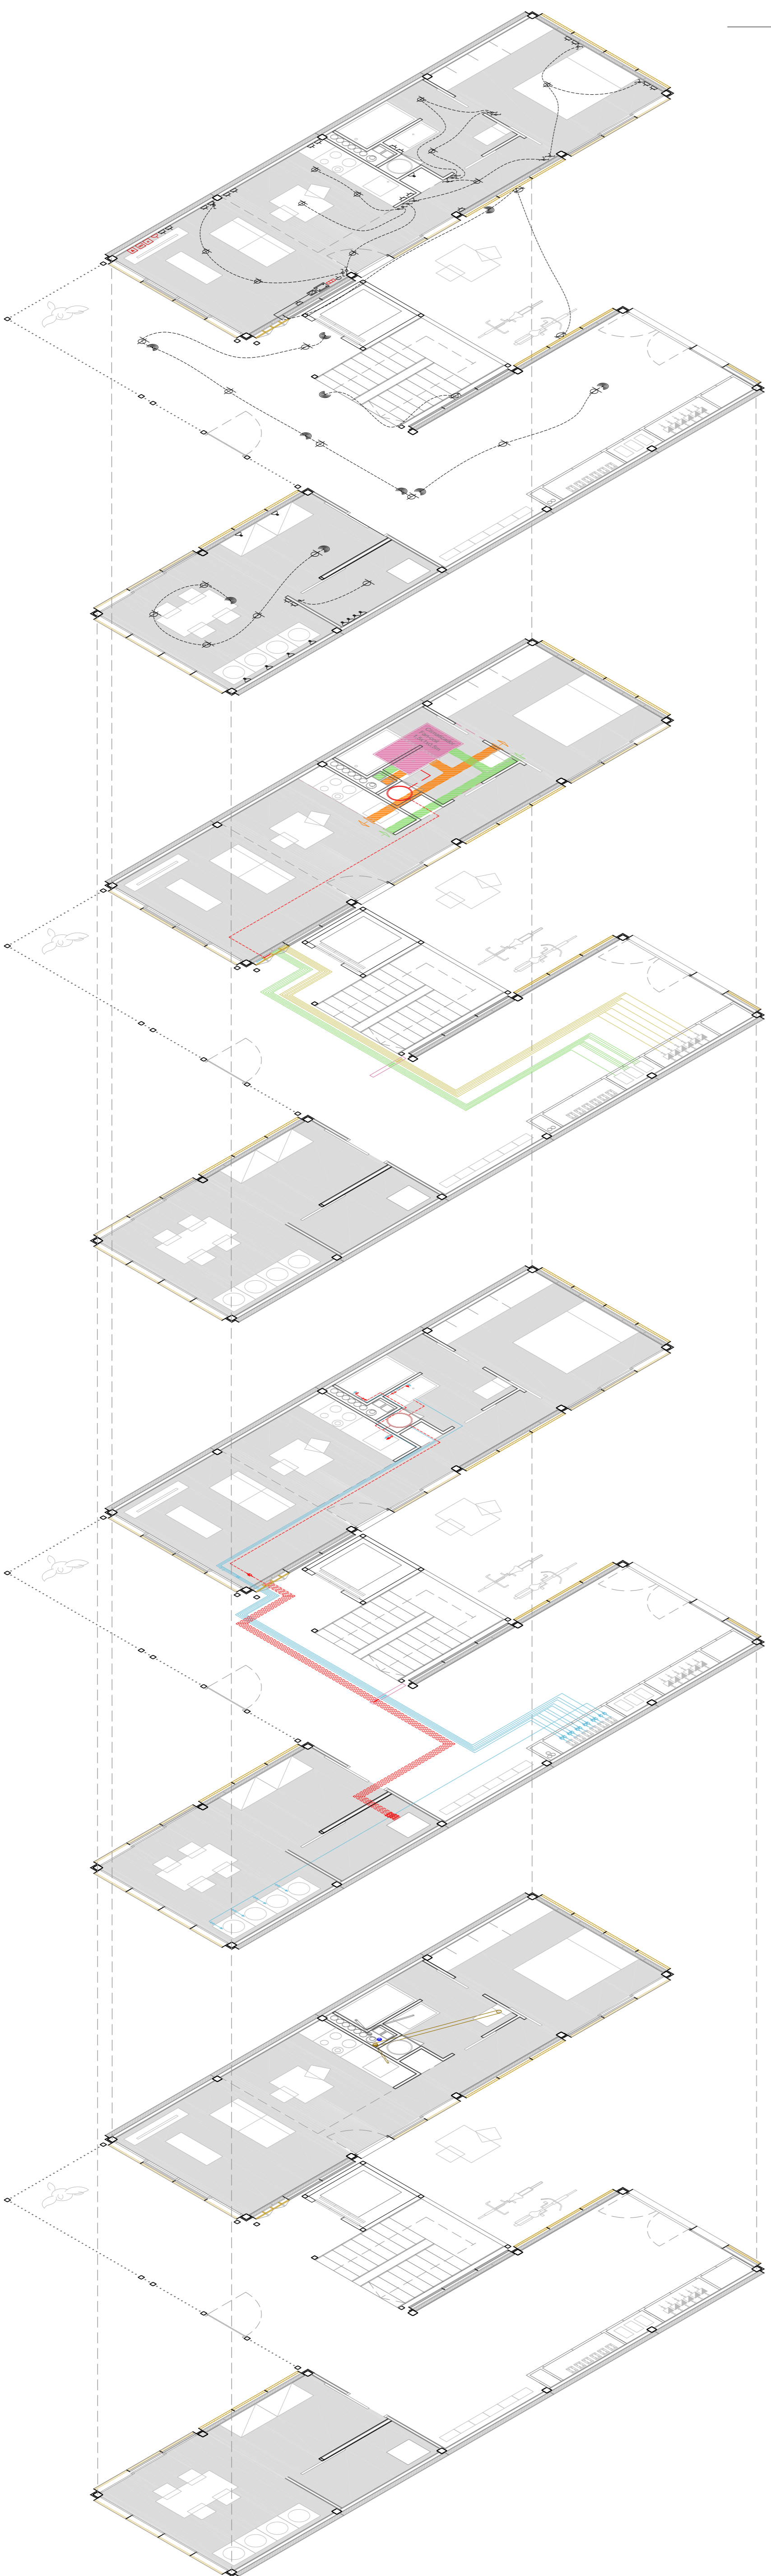


Instal·lacions mòdul

escala gràfica

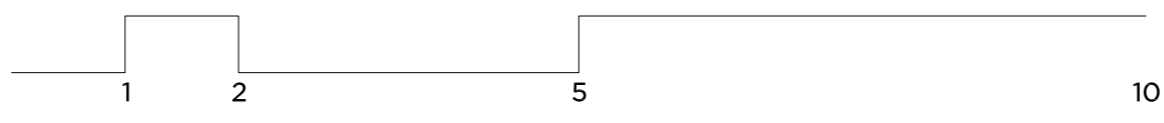

SIMBOLOGIA TELECOMUNICACIONS


- punt accés usuari PAU
- registre de presa de TB y RDS
- registre de presa de RTV y RTVSAT
- registre de presa de Banda ample
- presa de reserva
- presa de corrent 16A

SIMBOLOGIA ELECTRICITAT

- |                                |                               |
|--------------------------------|-------------------------------|
| comptador elèctric             | punt llum sostre              |
| quadre comandament y protecció | punt llum paret               |
| polsador                       | endoll circuit lluminària     |
| brunzidor                      | sensor de moviment            |
| interruptor simple 10A         | presa corrent de 25A          |
| interruptor commutat 10A       | presa corrent amb fusible 16A |
| interruptor de creuament 10A   | línies                        |

SIMBOLOGIA CLIMA

- Reixa recollida d'aire
- Reixa impulsió d'aire
- Fan coil 1 x 0.5m
- Conducte impulsió Ø20 cm
- Conducte de retorn Ø20cm

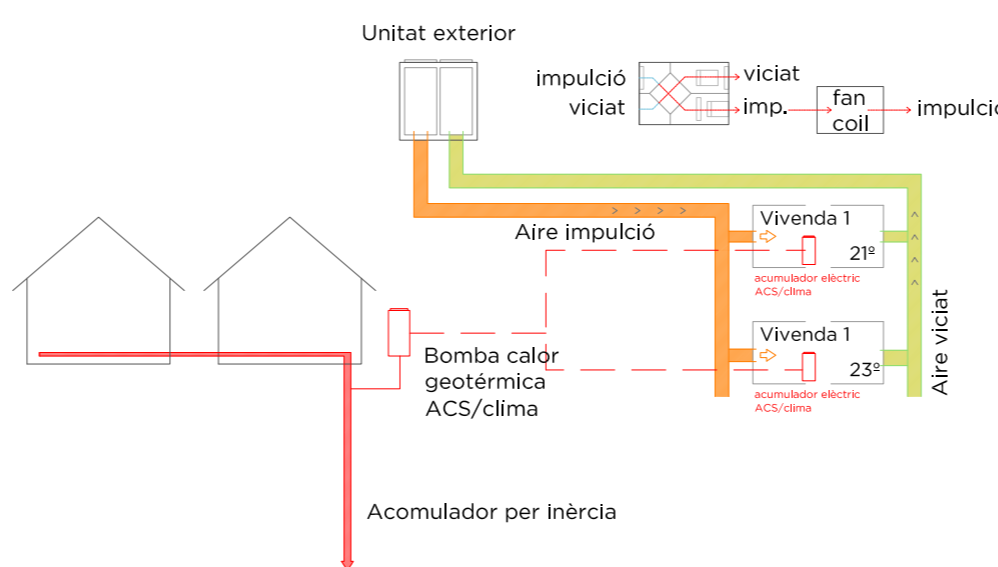

SIMBOLOGIA AIGUA

- |                                |                         |
|--------------------------------|-------------------------|
| clau de tall aigua calenta     | clau de tall ACS        |
| aixeta alimentació ACS         | comptador aigua calenta |
| clau de tall aigua freda       | comptador aigua freda   |
| aixeta alimentació aigua freda | clau presa pública      |
| clau de pas ACS                | conducte aigua freda    |
|                                | conducte aigua calenta  |

SIMBOLOGIA SANEJAMENT

- Baixant recollida d'aigües pluvials
- Baixant recollida d'aigües grises
- Baixant recollida d'aigües negres