



estat actual del teatre arnau








En un emplaçament de 696m2 de planta trapezoidal on cap costat és paral·lel a cap altre, la geometria de l'edifici és irregular i la seva dimensió és variable.




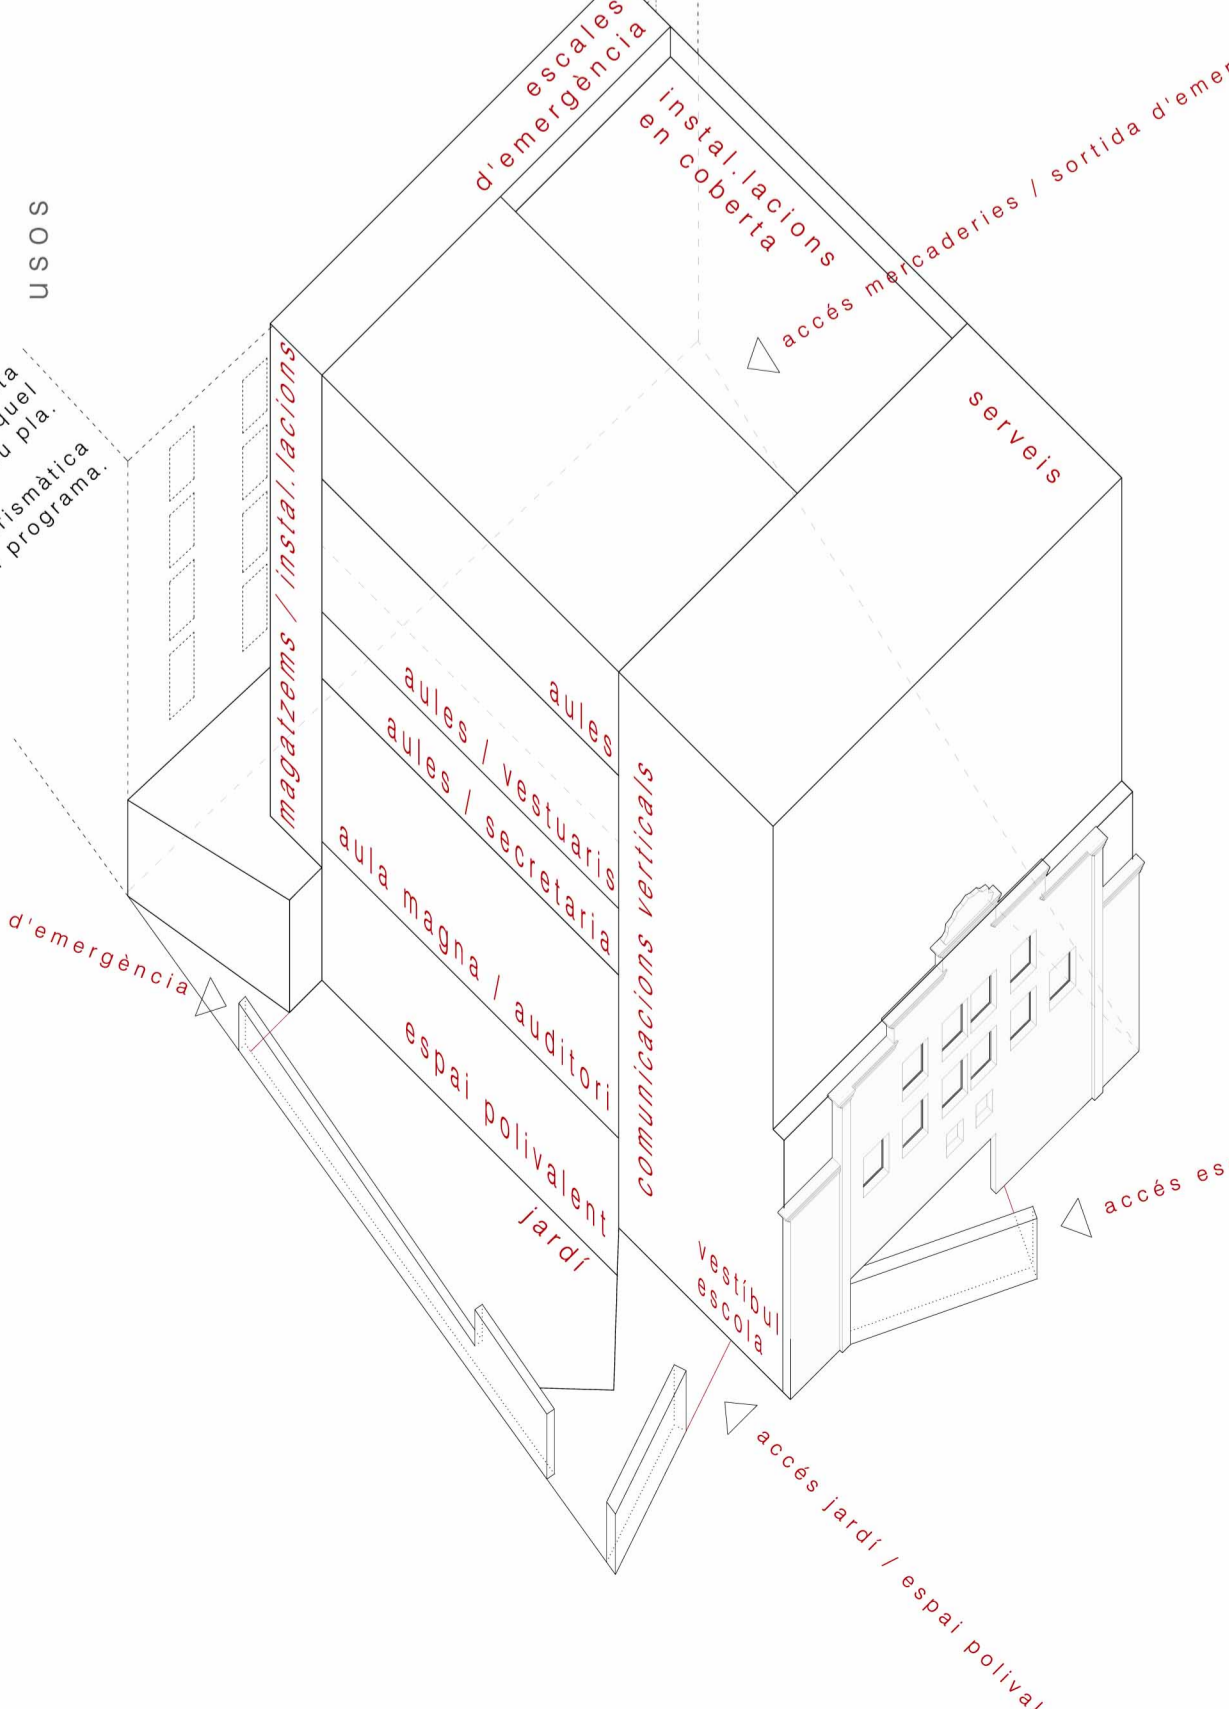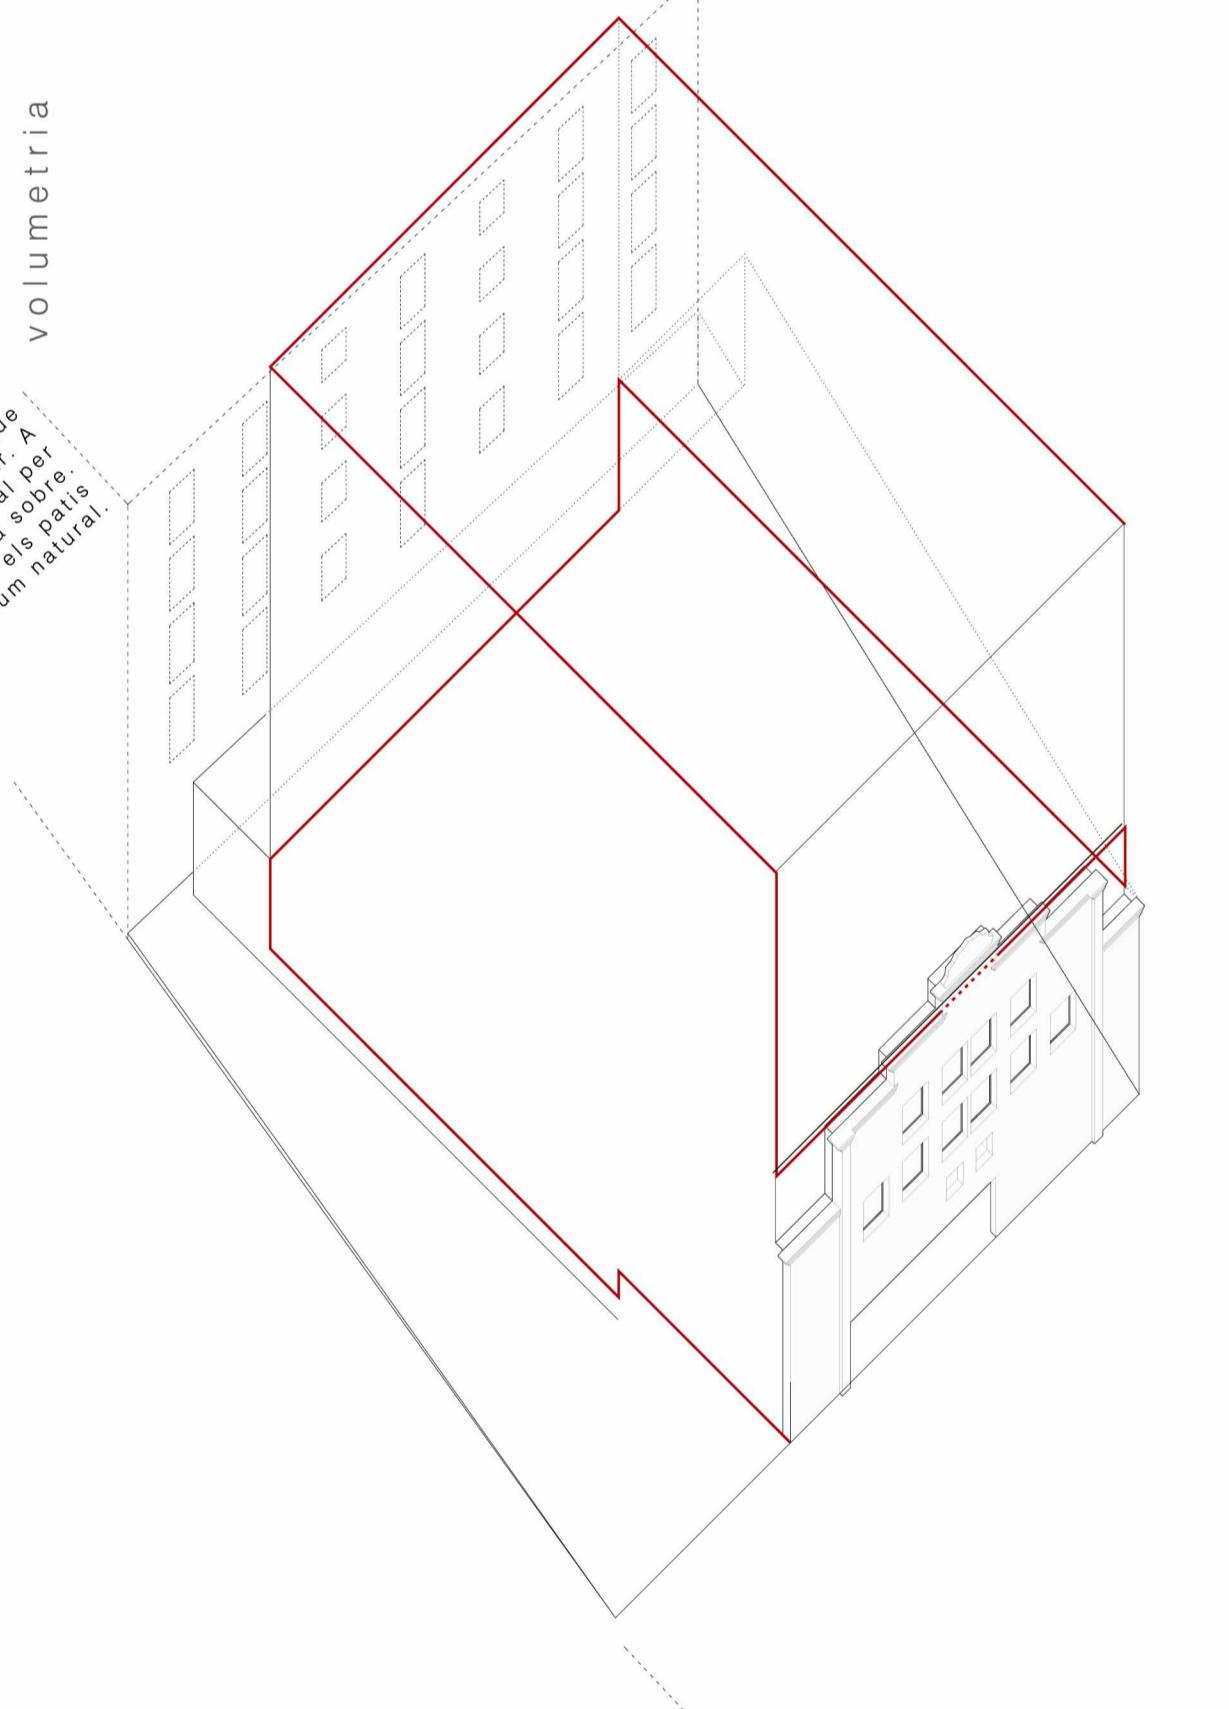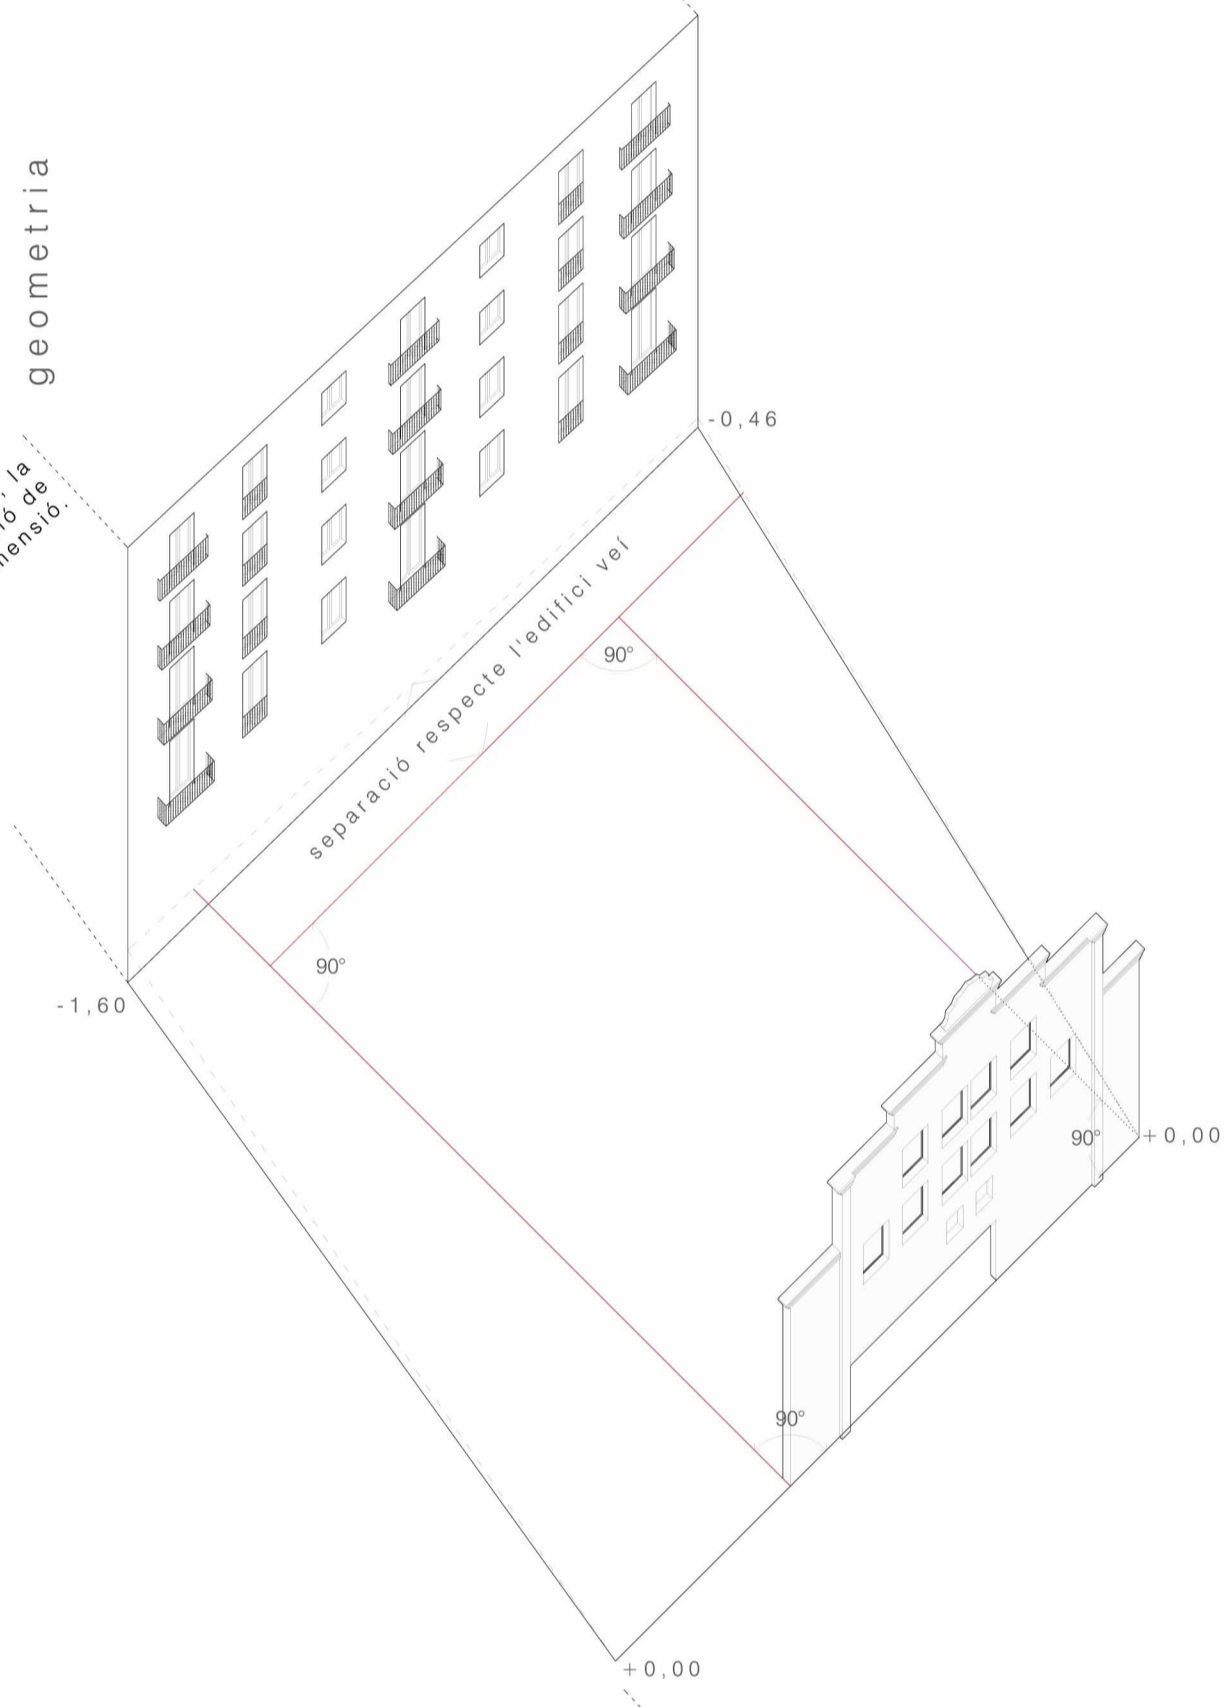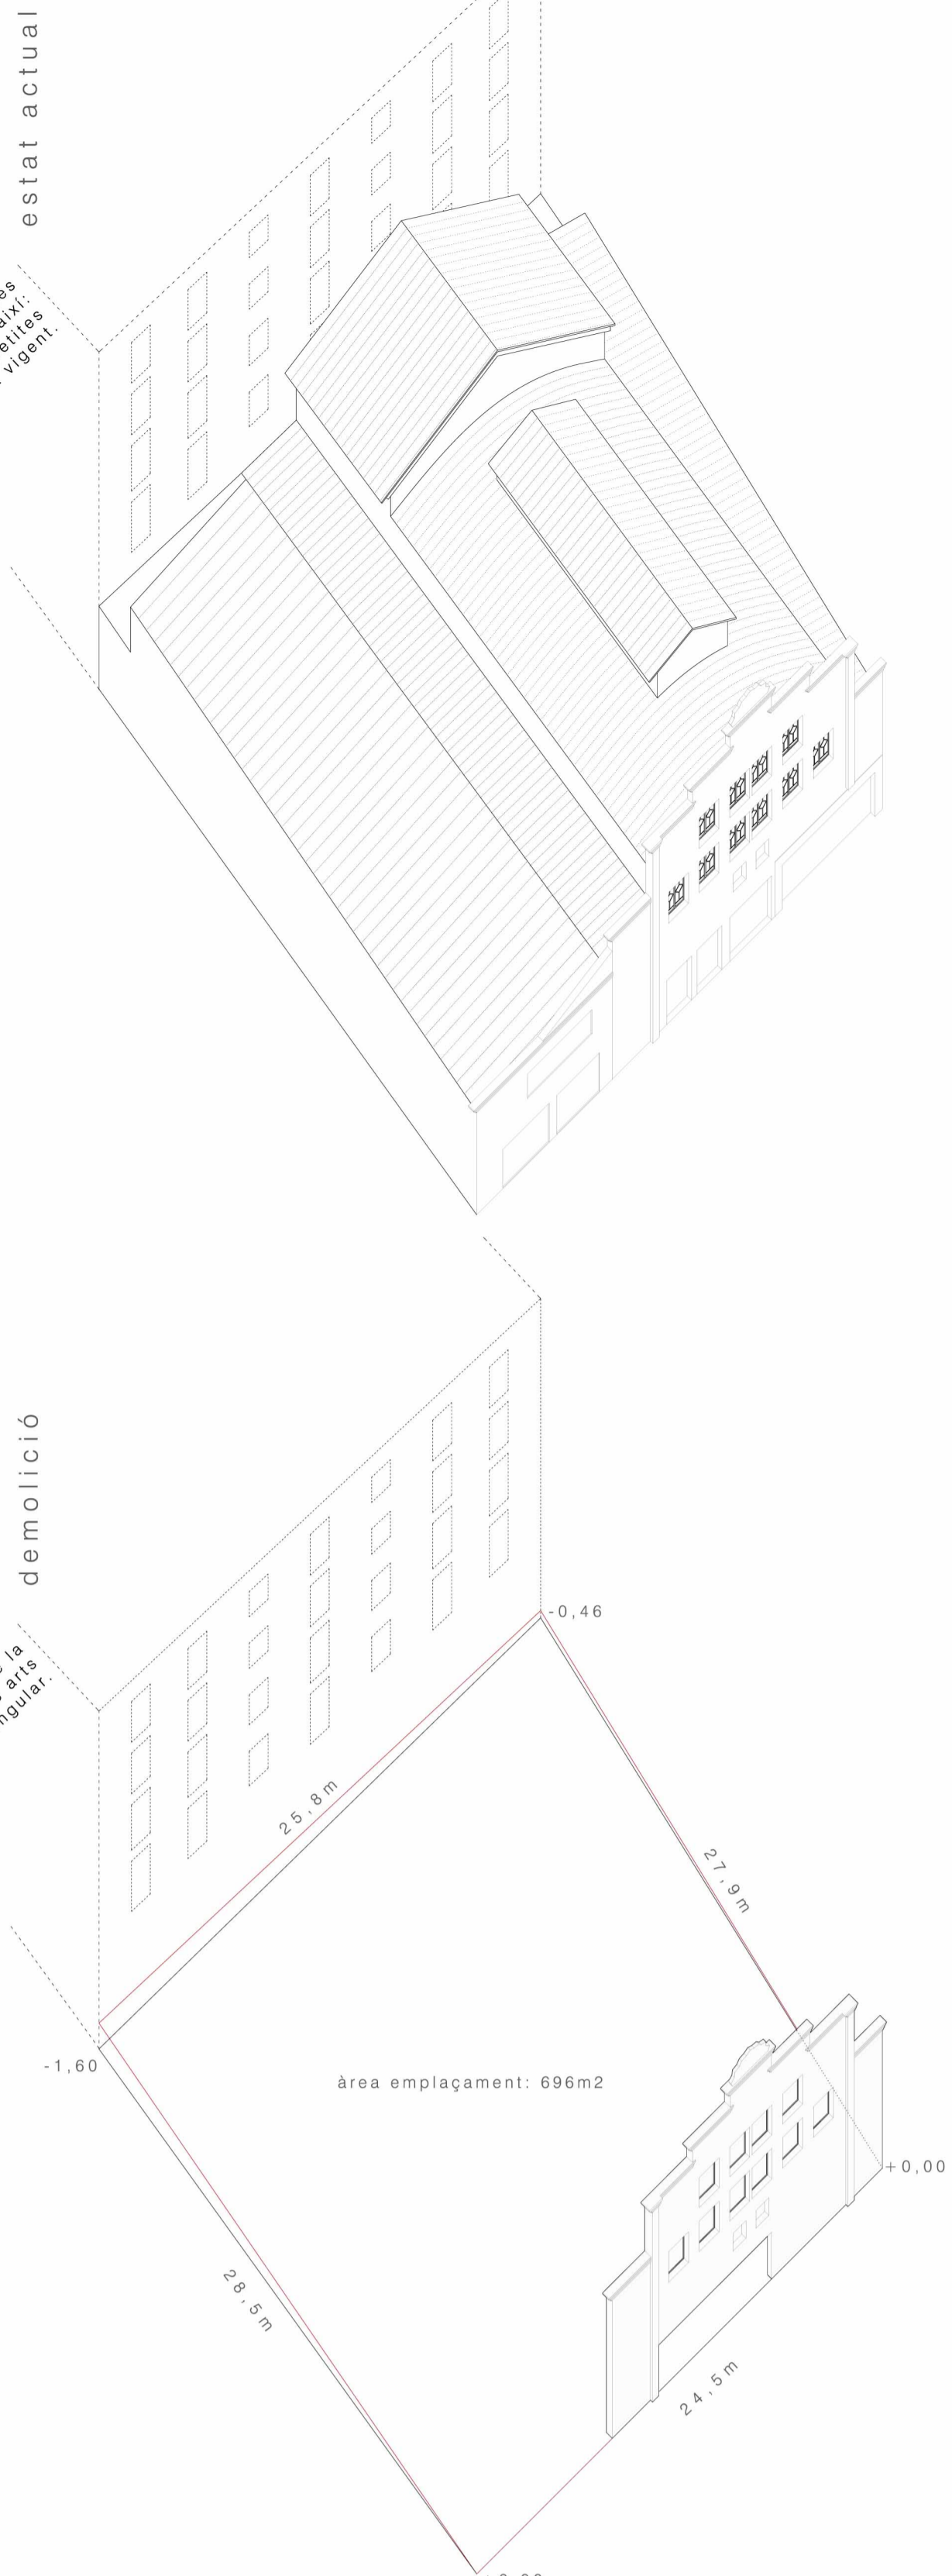

laperla29

diferents disposicions de l'espai escènic i el públic a laperla29, espai teatral de la biblioteca nacional de catalunya

