




DESPLEGAT SUPERPOSICIÓ 1:350

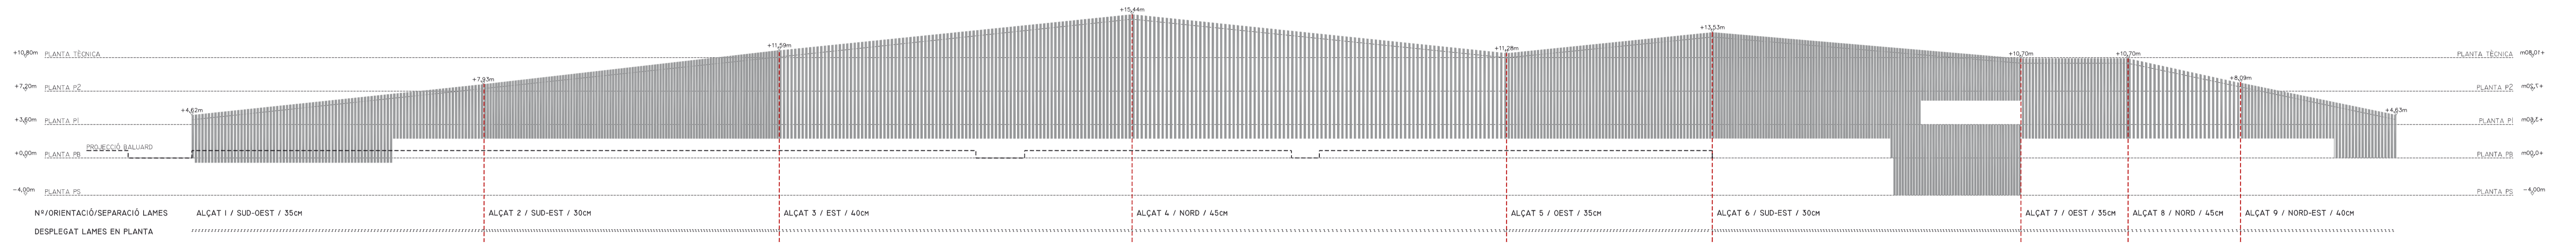

DESPLEGAT LAMES 1:350

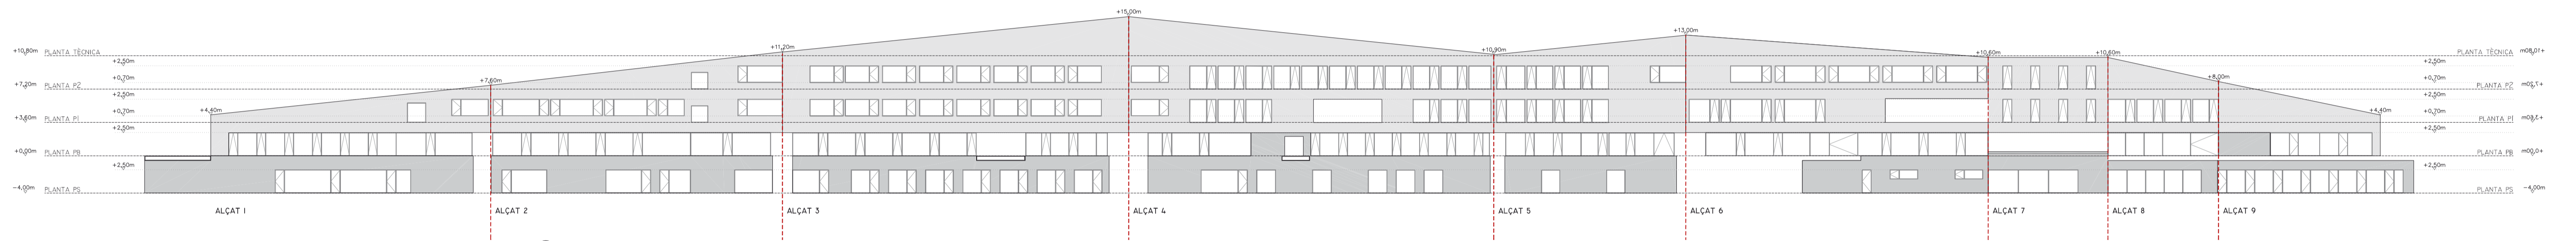


DESPLEGAT FAÇANES 1:350

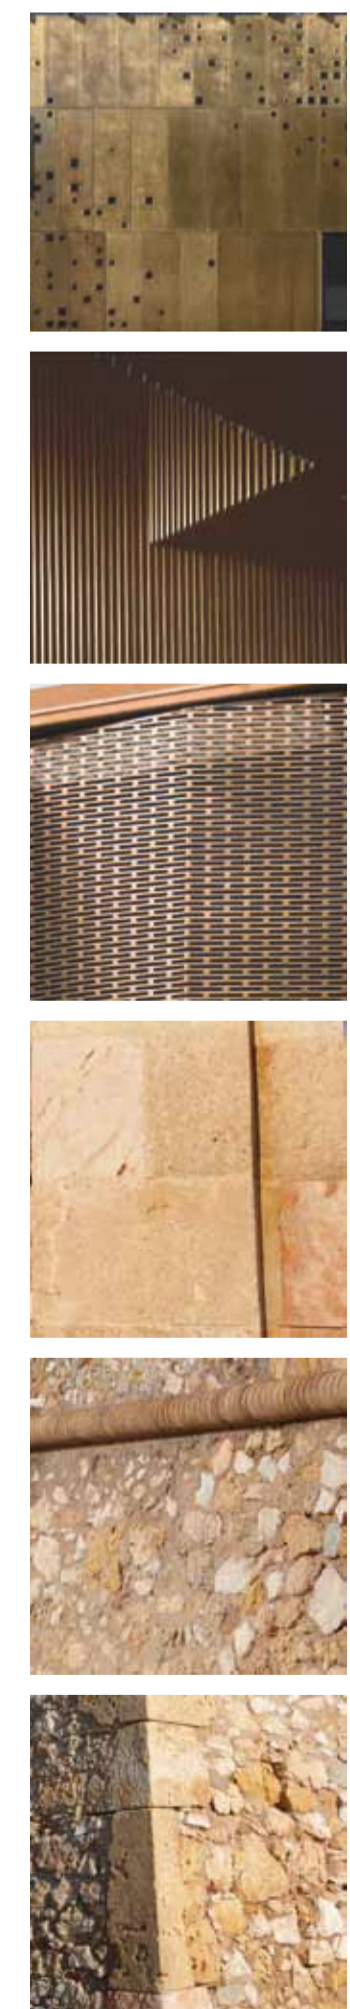

REPRESENTACIÓ OMBRES LAMES FAÇANA SUD-EST: 21 DE JUNY, 12H



REPRESENTACIÓ OMBRES LAMES FAÇANA SUD-EST: 21 DE SEPTEMBRE, 12H

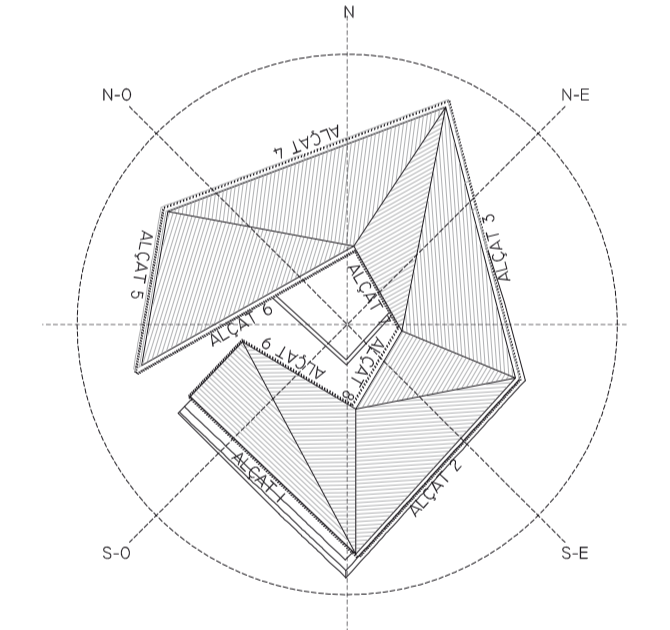

ORIENTACIÓ FAÇANES 1:1000

