


D.1	D.6
D.2	D.7
D.3	D.8
D.4	D.9
D.5	D.10

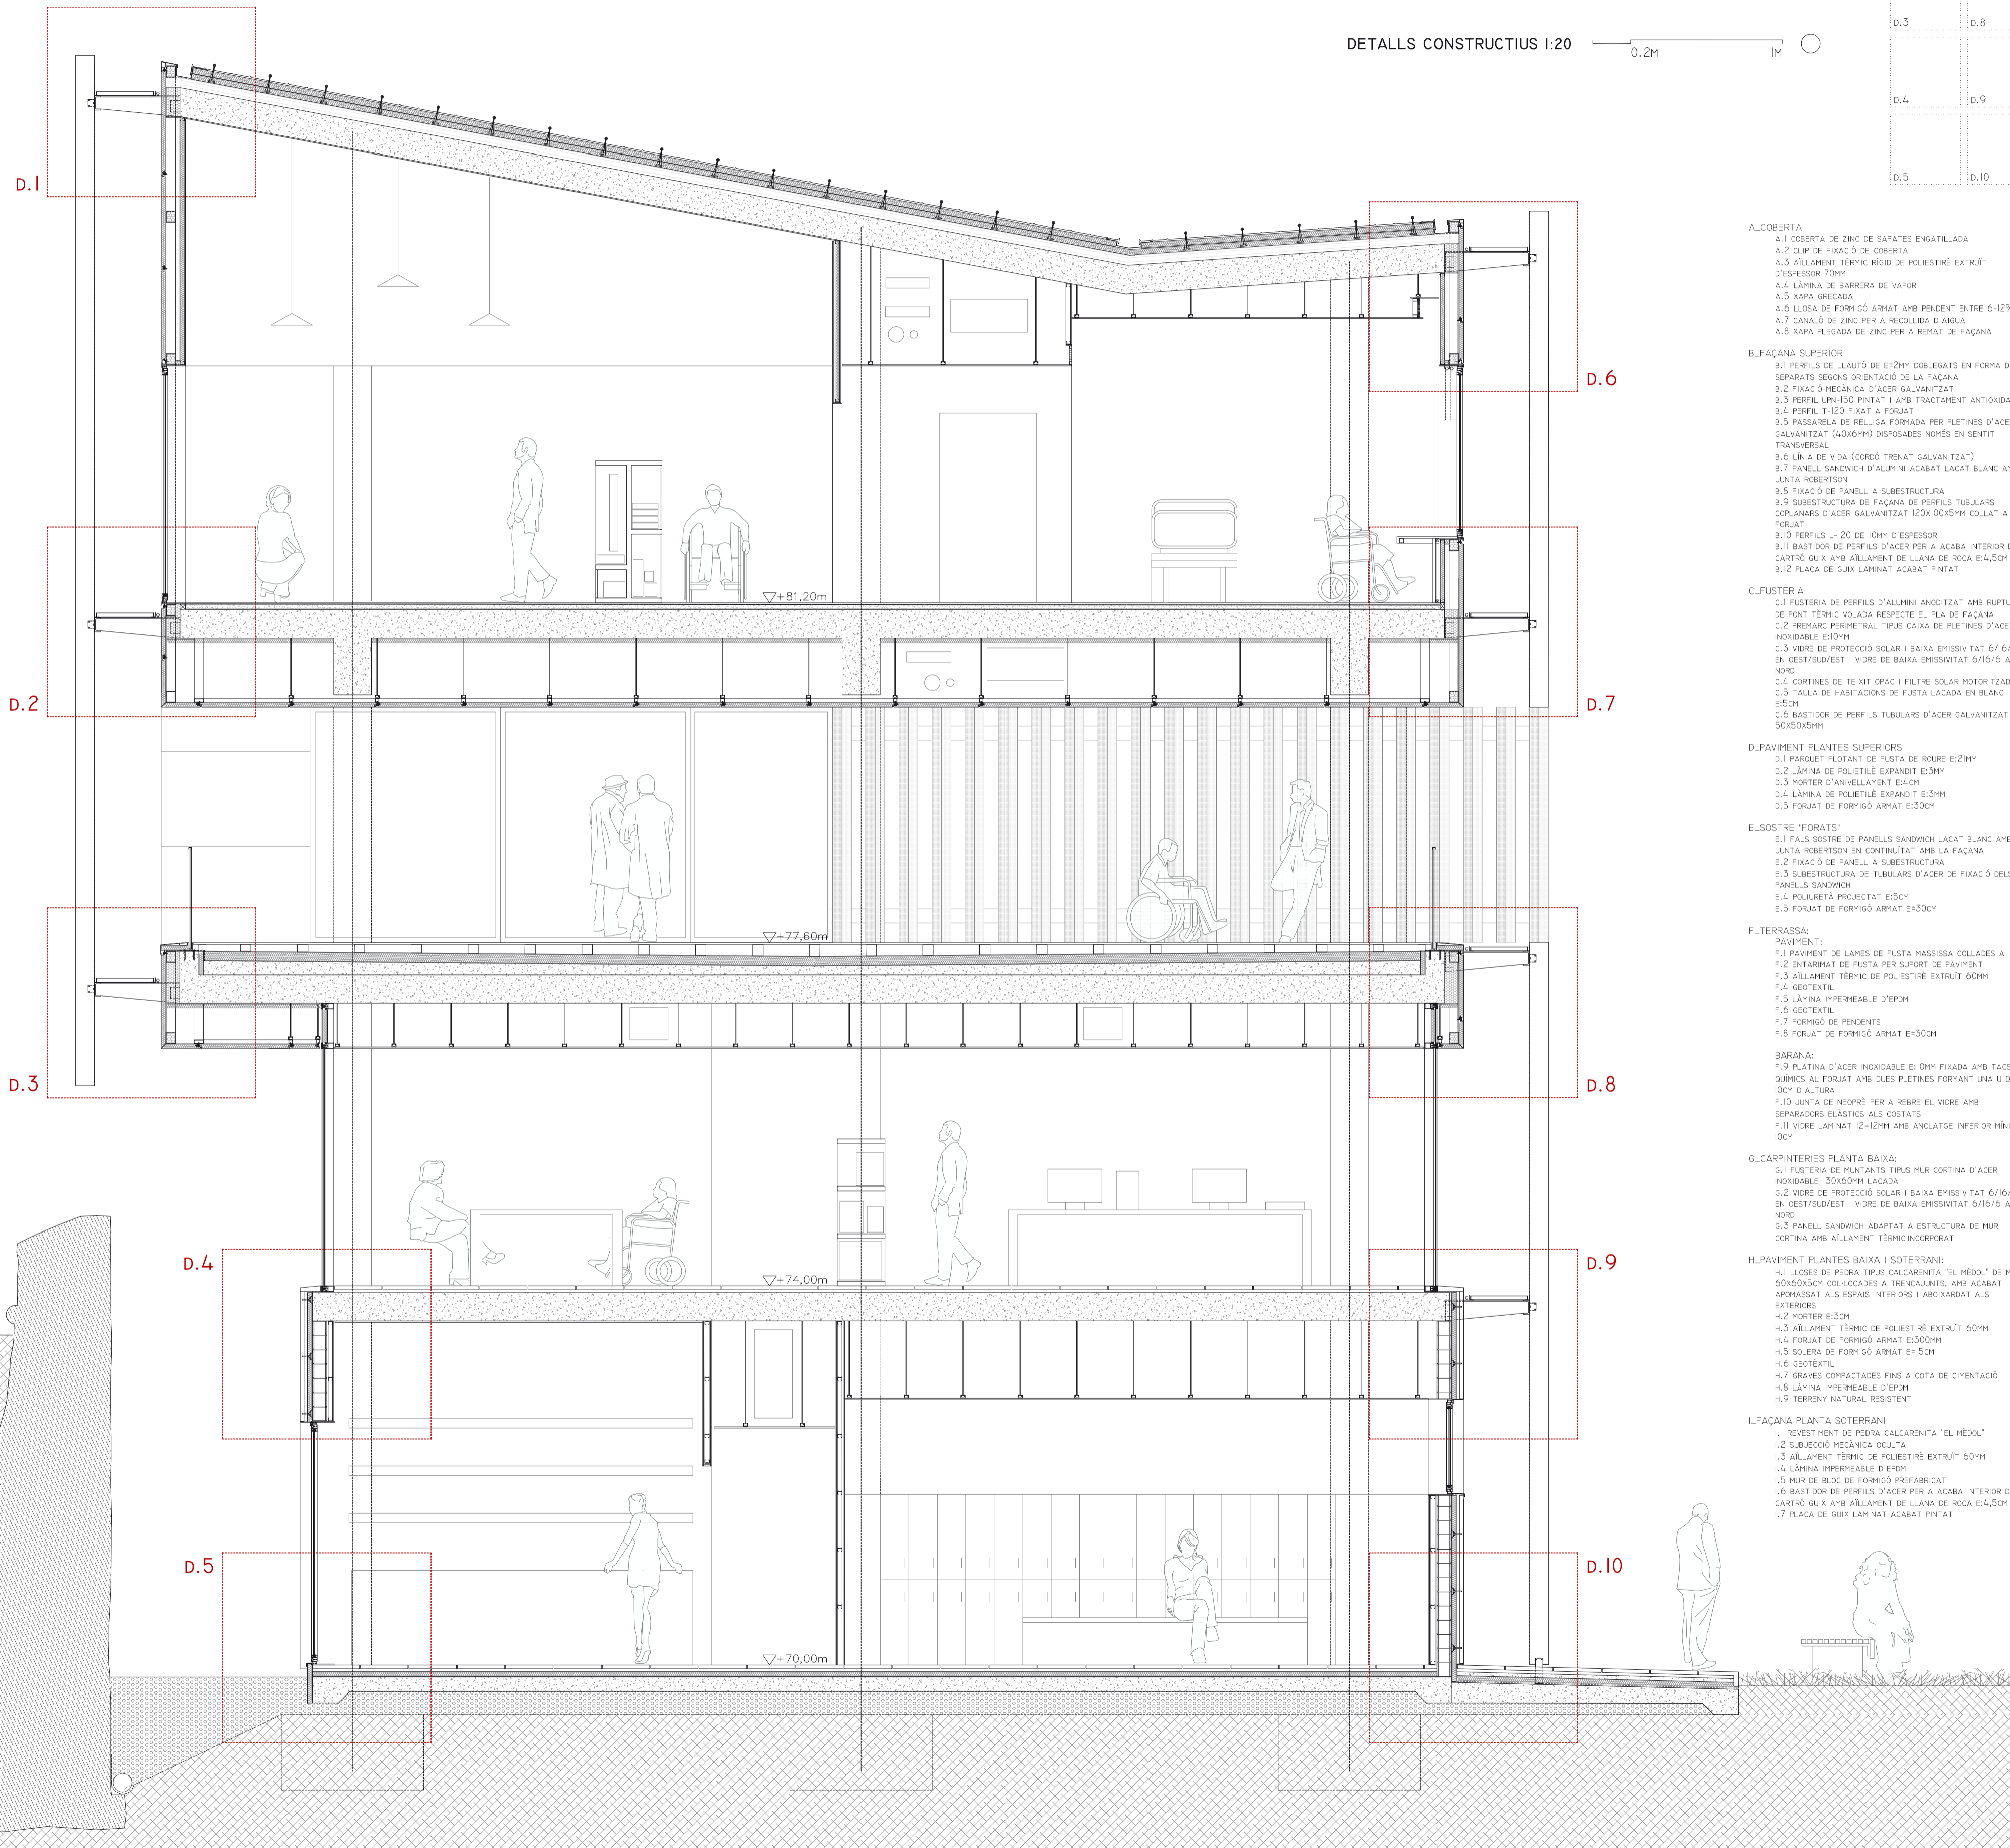

- A.-COBERTA**
- A.1 COBERTA DE ZINC DE SAFATES ENGATLLADA
 - A.2 CLIP DE FIXACIÓ DE COBERTA
 - A.3 AÏLLAMENT TÈRMIC RÍGID DE POLIESTIRÈ EXTRUÏT D'ESPESOR 70MM
 - A.4 LAMINA DE BARRERA DE VAPOR
 - A.5 XAPA GRECADA
 - A.6 LLEGA DE FORMIGÓ ARMAT AMB PENDENT ENTRE 6-12%
 - A.7 CANALÓ DE ZINC PER A RECOLLIDA D'AIGUA
 - A.8 XAPA PLEGADA DE ZINC PER A REMAT DE FAÇANA
- B.-FAÇANA SUPERIOR**
- B.1 PERFILES DE LLAUÏO DE E120MM DOBLEGATS EN FORMA DE Z I SEPARATS SEGONS ORIENTACIÓ DE LA FAÇANA
 - B.2 FIXACIÓ MECÀNICA D'ACER GALVANITZAT
 - B.3 PERFIL UPN-H50 PINTAT I AMB TRACTAMENT ANTIOXIDANT
 - B.4 PERFIL T-120 FIXAT A FORJAT
 - B.5 PASSARELLA DE RELLEGA FORMADA PER FLETINES D'ACER GALVANITZAT (40x60MM) DISPOSADAES NOMÉS EN SENTIT TRANSVERSAL
 - B.6 LÍNEA DE VIDA (CORBÓ TRENAT GALVANITZAT)
 - B.7 PANELL SANDWICH D'ALUMINI ACABAT LACAT BLANC AMB JANTA ROBERTSON
 - B.8 FIXACIÓ DE PANELL A SUBESTRUCTURA
 - B.9 SUBESTRUCTURA DE FAÇANA DE PERFILES TUBULARS CORLANATS D'ACER GALVANITZAT (100x100x10MM) COLLAT A FORJAT
 - B.10 PERFILES L120 DE 100MM D'ESPESOR
 - B.11 BASTIDOR DE PERFILES D'ACER PER A ACABA INTERIOR DE CARTRO GUX AMB AÏLLAMENT DE LLANA DE ROCA E4x,50M
 - B.12 PLACA DE GUX LAMINAT ACABAT PINTAT
- C.-JUSTERIA**
- C.1 JUSTERIA DE PERFILES D'ALUMINI ANODITZAT AMB RUPTURA DE PONT TÈRMIC VOLADA RESPECTE EL PLA DE FAÇANA
 - C.2 PREMARÇ PERIMETRAL TIPUS CAIXA DE FLETINES D'ACER INOXIDABLE E100MM
 - C.3 VORE DE PROTECCIÓ SOLAR I BAIXA EMISSIVITAT 6/16/6 EN OEST/SUDVEST I VIERE DE BAIXA EMISSIVITAT 6/16/6 A NORD
 - C.4 CORTINES DE TEIXIT OPAC I FILTRE SOLAR MOTORIZADES
 - C.5 TAULA DE HABITACIONS DE FUSTA LACADA EN BLANC E15CH
 - C.6 BASTIDOR DE PERFILES TUBULARS D'ACER GALVANITZAT 50x50x5MM
- D.-PAVIMENT PLANTES SUPERIORS**
- D.1 PAVIMENT FLUOTANT DE FUSTA DE ROURE E120MM
 - D.2 LAMINA DE POLIETILÈ EXPANDIT E30MM
 - D.3 MORTER D'ANIVEL·LAMENT E14CM
 - D.4 LAMINA DE POLIETILÈ EXPANDIT E30MM
 - D.5 FORJAT DE FORMIGÓ ARMAT E300CH
- E.-SOSTRE "FORAT"**
- E.1 FALS SOSTRE DE PANELLS SANDWICH LACAT BLANC AMB JANTA ROBERTSON EN CONTINUTAT AMB LA FAÇANA
 - E.2 FIXACIÓ DE PANELL A SUBESTRUCTURA
 - E.3 SUBESTRUCTURA DE TUBULARS D'ACER DE FIXACIÓ DELS PANELLS SANDWICH
 - E.4 POLURETA PROJECTADA E15CH
 - E.5 FORJAT DE FORMIGÓ ARMAT E300CH
- F.-TERRASSA:**
- F.1 PAVIMENT DE LAMES DE FUSTA MASSISSA COLLADES A
 - F.2 ENTARIMAT DE FUSTA PER SUPORT DE PAVIMENT
 - F.3 AÏLLAMENT TÈRMIC DE POLIESTIRÈ EXTRUÏT 60MM
 - F.4 GEOTÈXIL
 - F.5 LAMINA IMPERMEABLE D'EPDM
 - F.6 GEOTÈXIL
 - F.7 FORMIGÓ DE PENDENTS
 - F.8 FORJAT DE FORMIGÓ ARMAT E300CH
- BARANA:**
- F.9 PLATINA D'ACER INOXIDABLE E100MM FIXADA AMB TACS QUÍMICS AL FORJAT AMB DUES FLETINES FORMANT UNA U DE 100MM D'ALTURA
 - F.10 JUNTA DE NEGRÈ PER A HERRE EL VIERE AMB SEPARADORS ELÀSTICS ALS COSTATS
 - F.11 VORE LAMINAT 12x12MM AMB ANCLATGE INFERIOR MÍNIM 100M
- G.-CARPINTERIES PLANTA BAIXA:**
- G.1 JUSTERIA DE MUNTANTS TIPUS MUR CORTINA D'ACER INOXIDABLE (130x50MM) LACADA
 - G.2 VORE DE PROTECCIÓ SOLAR I BAIXA EMISSIVITAT 6/16/6 EN OEST/SUDVEST I VIERE DE BAIXA EMISSIVITAT 6/16/6 A NORD
 - G.3 PANELL SANDWICH ADAPTAT A ESTRUCTURA DE MUR CORTINA AMB AÏLLAMENT TÈRMIC INCORPORAT
- H.-PAVIMENT PLANTES BAIXA I SOTERRANI:**
- H.1 LLOSES DE PEDRA TIPUS CALCARENITA "EL MEDOL" DE MIDES 60x60x50MM COL·LOCATS A TRENÇOLATS, AMB ACABAT APMASSAT ALS ESPAIS INTERIORS I ABDONAT ALS EXTERIORS
 - H.2 MORTER E30CH
 - H.3 AÏLLAMENT TÈRMIC DE POLIESTIRÈ EXTRUÏT 60MM
 - H.4 FORJAT DE FORMIGÓ ARMAT E300MM
 - H.5 SOLANA DE FORMIGÓ ARMAT E150CH
 - H.6 GEOTÈXIL
 - H.7 GRAVES COMPACTADES FINS A COTA DE CIMENTACIÓ
 - H.8 LAMINA IMPERMEABLE D'EPDM
 - H.9 TERRENY NATURAL RESISTENT
- I.-FAÇANA PLANTA SOTERRANI:**
- I.1 REVESTIMENT DE PEDRA CALCARENITA "EL MEDOL"
 - I.2 SUBJECCIÓ MECÀNICA OCULTA
 - I.3 AÏLLAMENT TÈRMIC DE POLIESTIRÈ EXTRUÏT 60MM
 - I.4 LAMINA IMPERMEABLE TÈRMIC
 - I.5 MUR DE BLOC DE FORMIGÓ PREFABRICAT
 - I.6 BASTIDOR DE PERFILES D'ACER PER A ACABA INTERIOR DE CARTRO GUX AMB AÏLLAMENT DE LLANA DE ROCA E4x,50M
 - I.7 PLACA DE GUX LAMINAT ACABAT PINTAT

