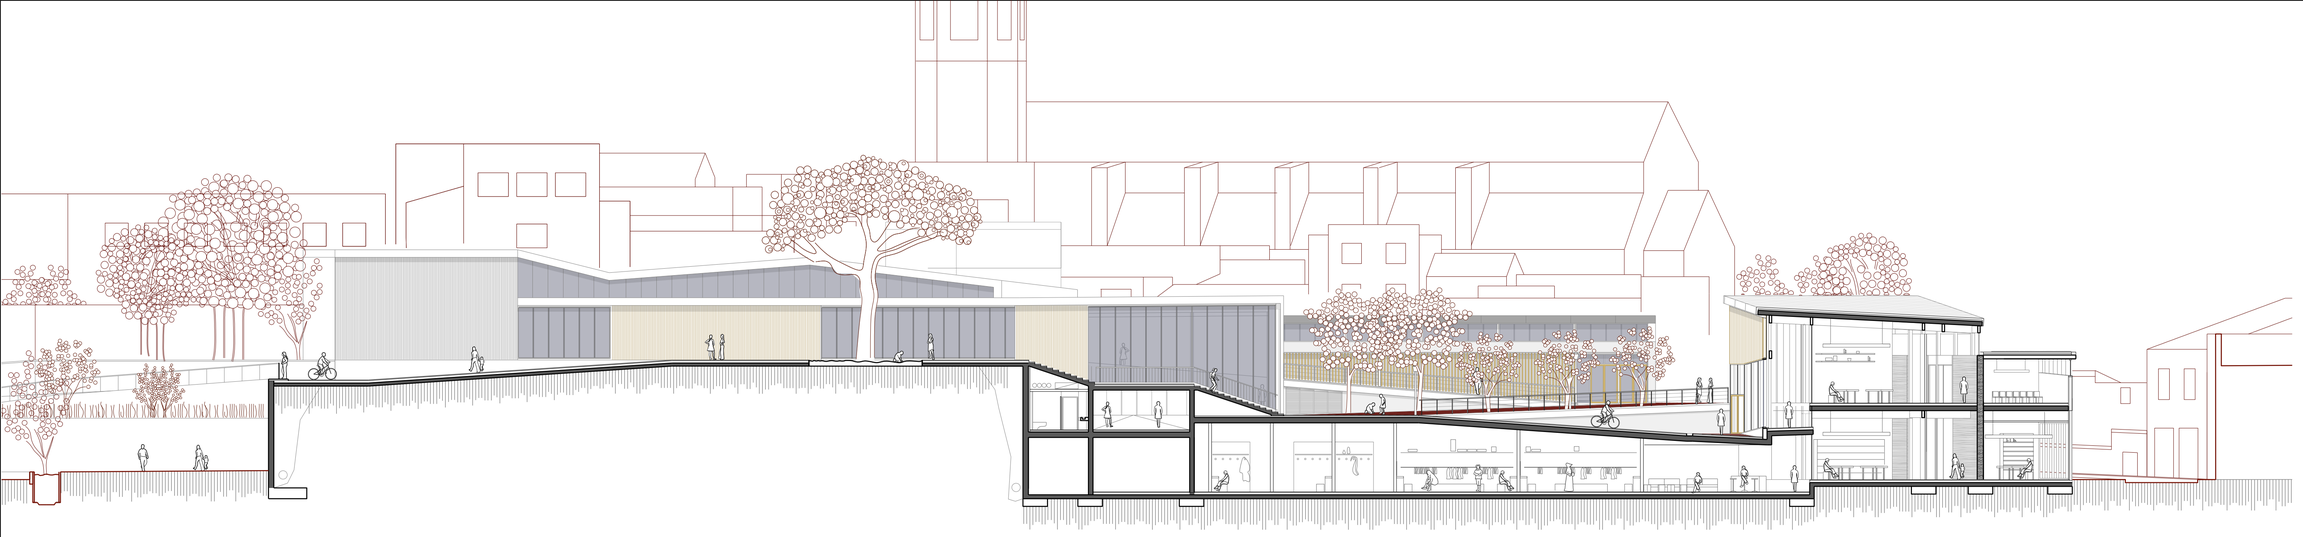

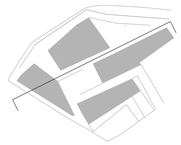

ALÇAT INTERIOR AI_1. E:1/200

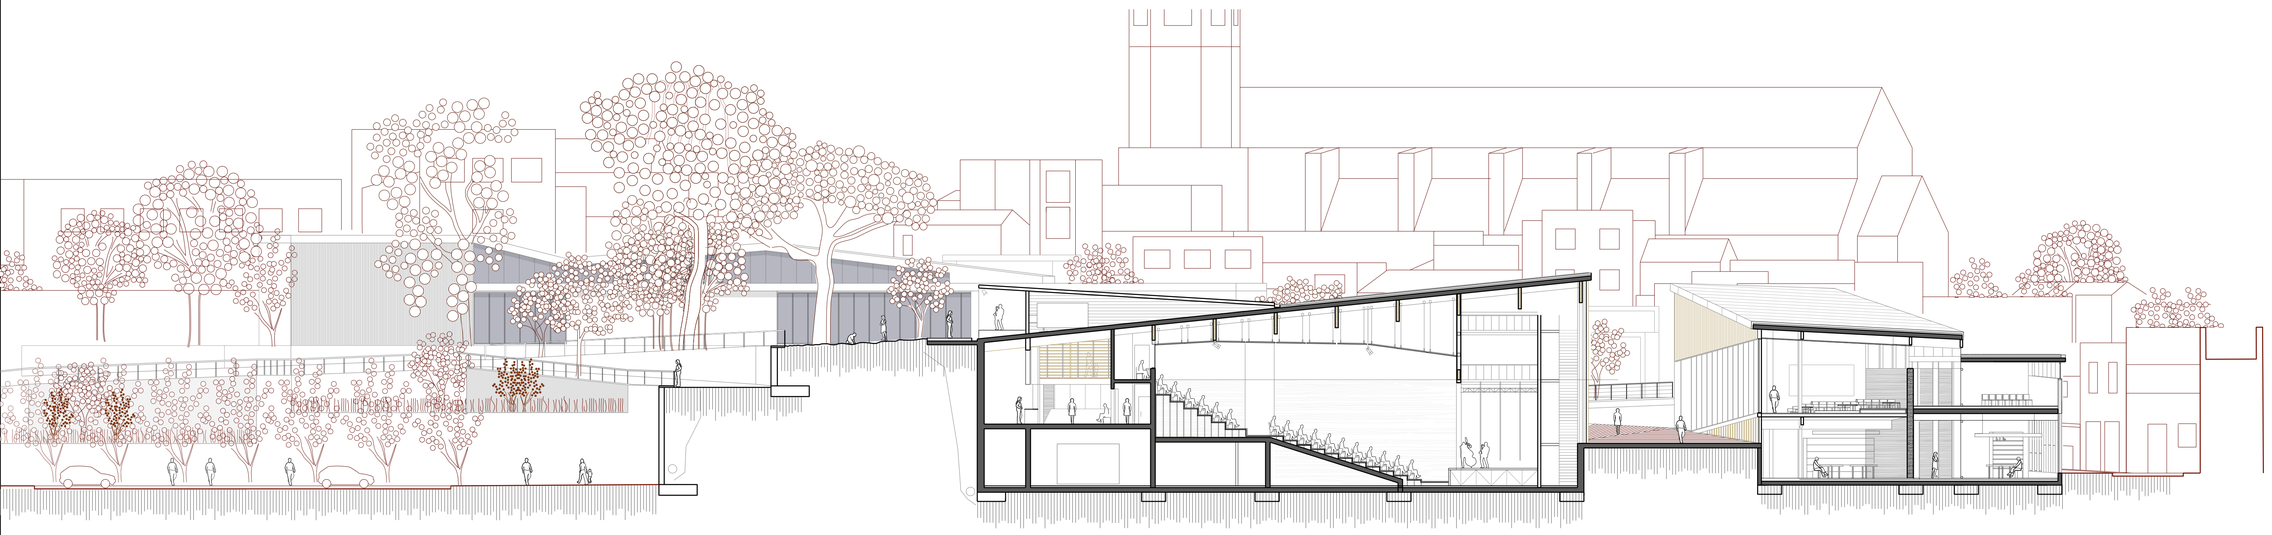

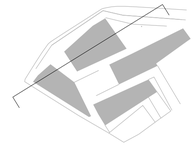

ALÇAT INTERIOR AI_2. E:1/200

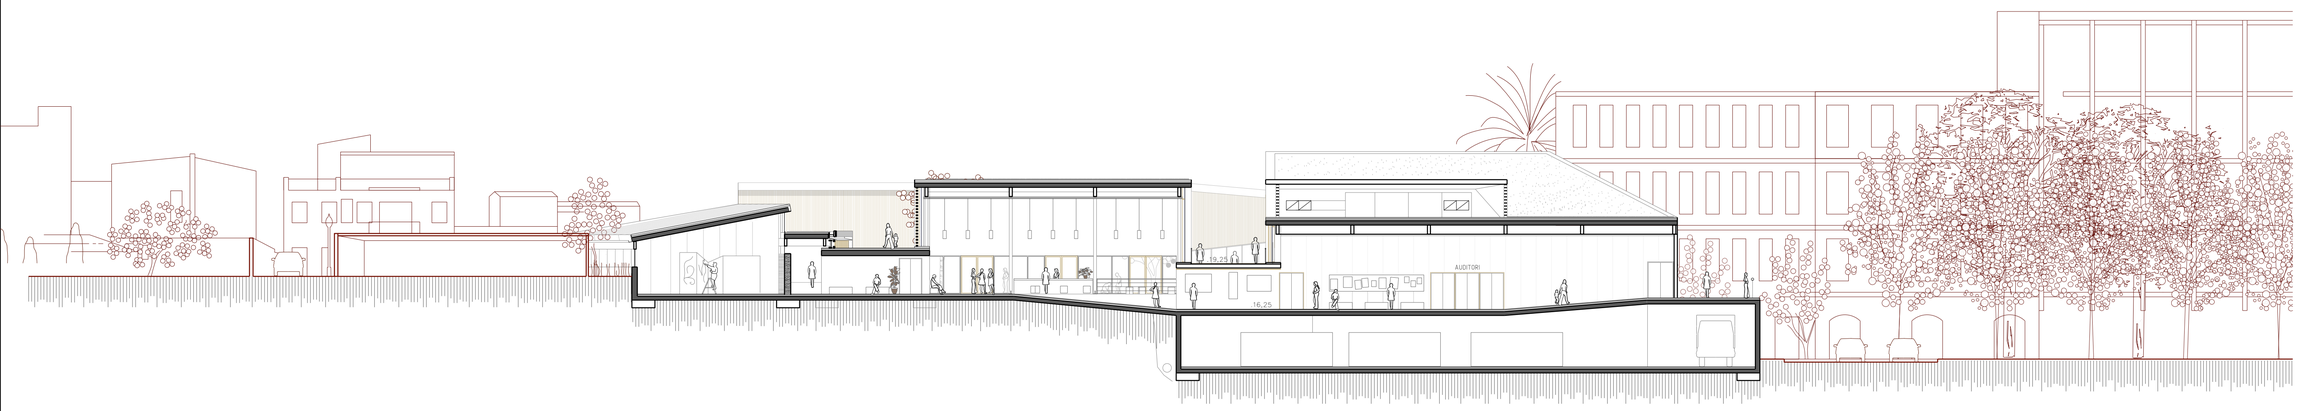

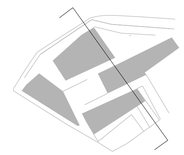

ALÇAT INTERIOR AI_3. E:1/200

ATENEU A SANT BOI DE LLOBREGAT _ L'ESCLETXA

MAYA TORRES DUELO _ PFC JUNY 2013

ANÀLISI: TEMA | PROGRAMA | LLOC

ESTRATÈGIA: L'ESCLETXA | AXONOMETRIA

PROPOSTA: EMPLAÇAMENT | COTA_13 | COTA_17 | COTA_21 | COTA_25

MATERIALITAT: ESTRATÈGIA | FAÇANA CARRER | FAÇANA ESCLETXA | INTERIORS | CONSTRUCTIU

CONFORT I SEGURETAT: CLIMA | LLUM | AIGUA | ESTRUCTURA | INCENDIS