


MOBILIARI
 m01. Moble baix amb calaixera de fusta amb acabat lacat blanc i tiradors de fusta de pi color natural
 m02. Moble alt de cuina de fusta de pi amb acabat lacat blanc i tiradors de fusta de pi color natural
 m03. Estanteries de fusta de pi vernissat i amb tractament de protecció
 m04. Mòdul de moble de 60x60cm d'acer inoxidable
 m05. Tauler d'acer inoxidable

DETALL/02
 Planta i alçat
 laboratori 1

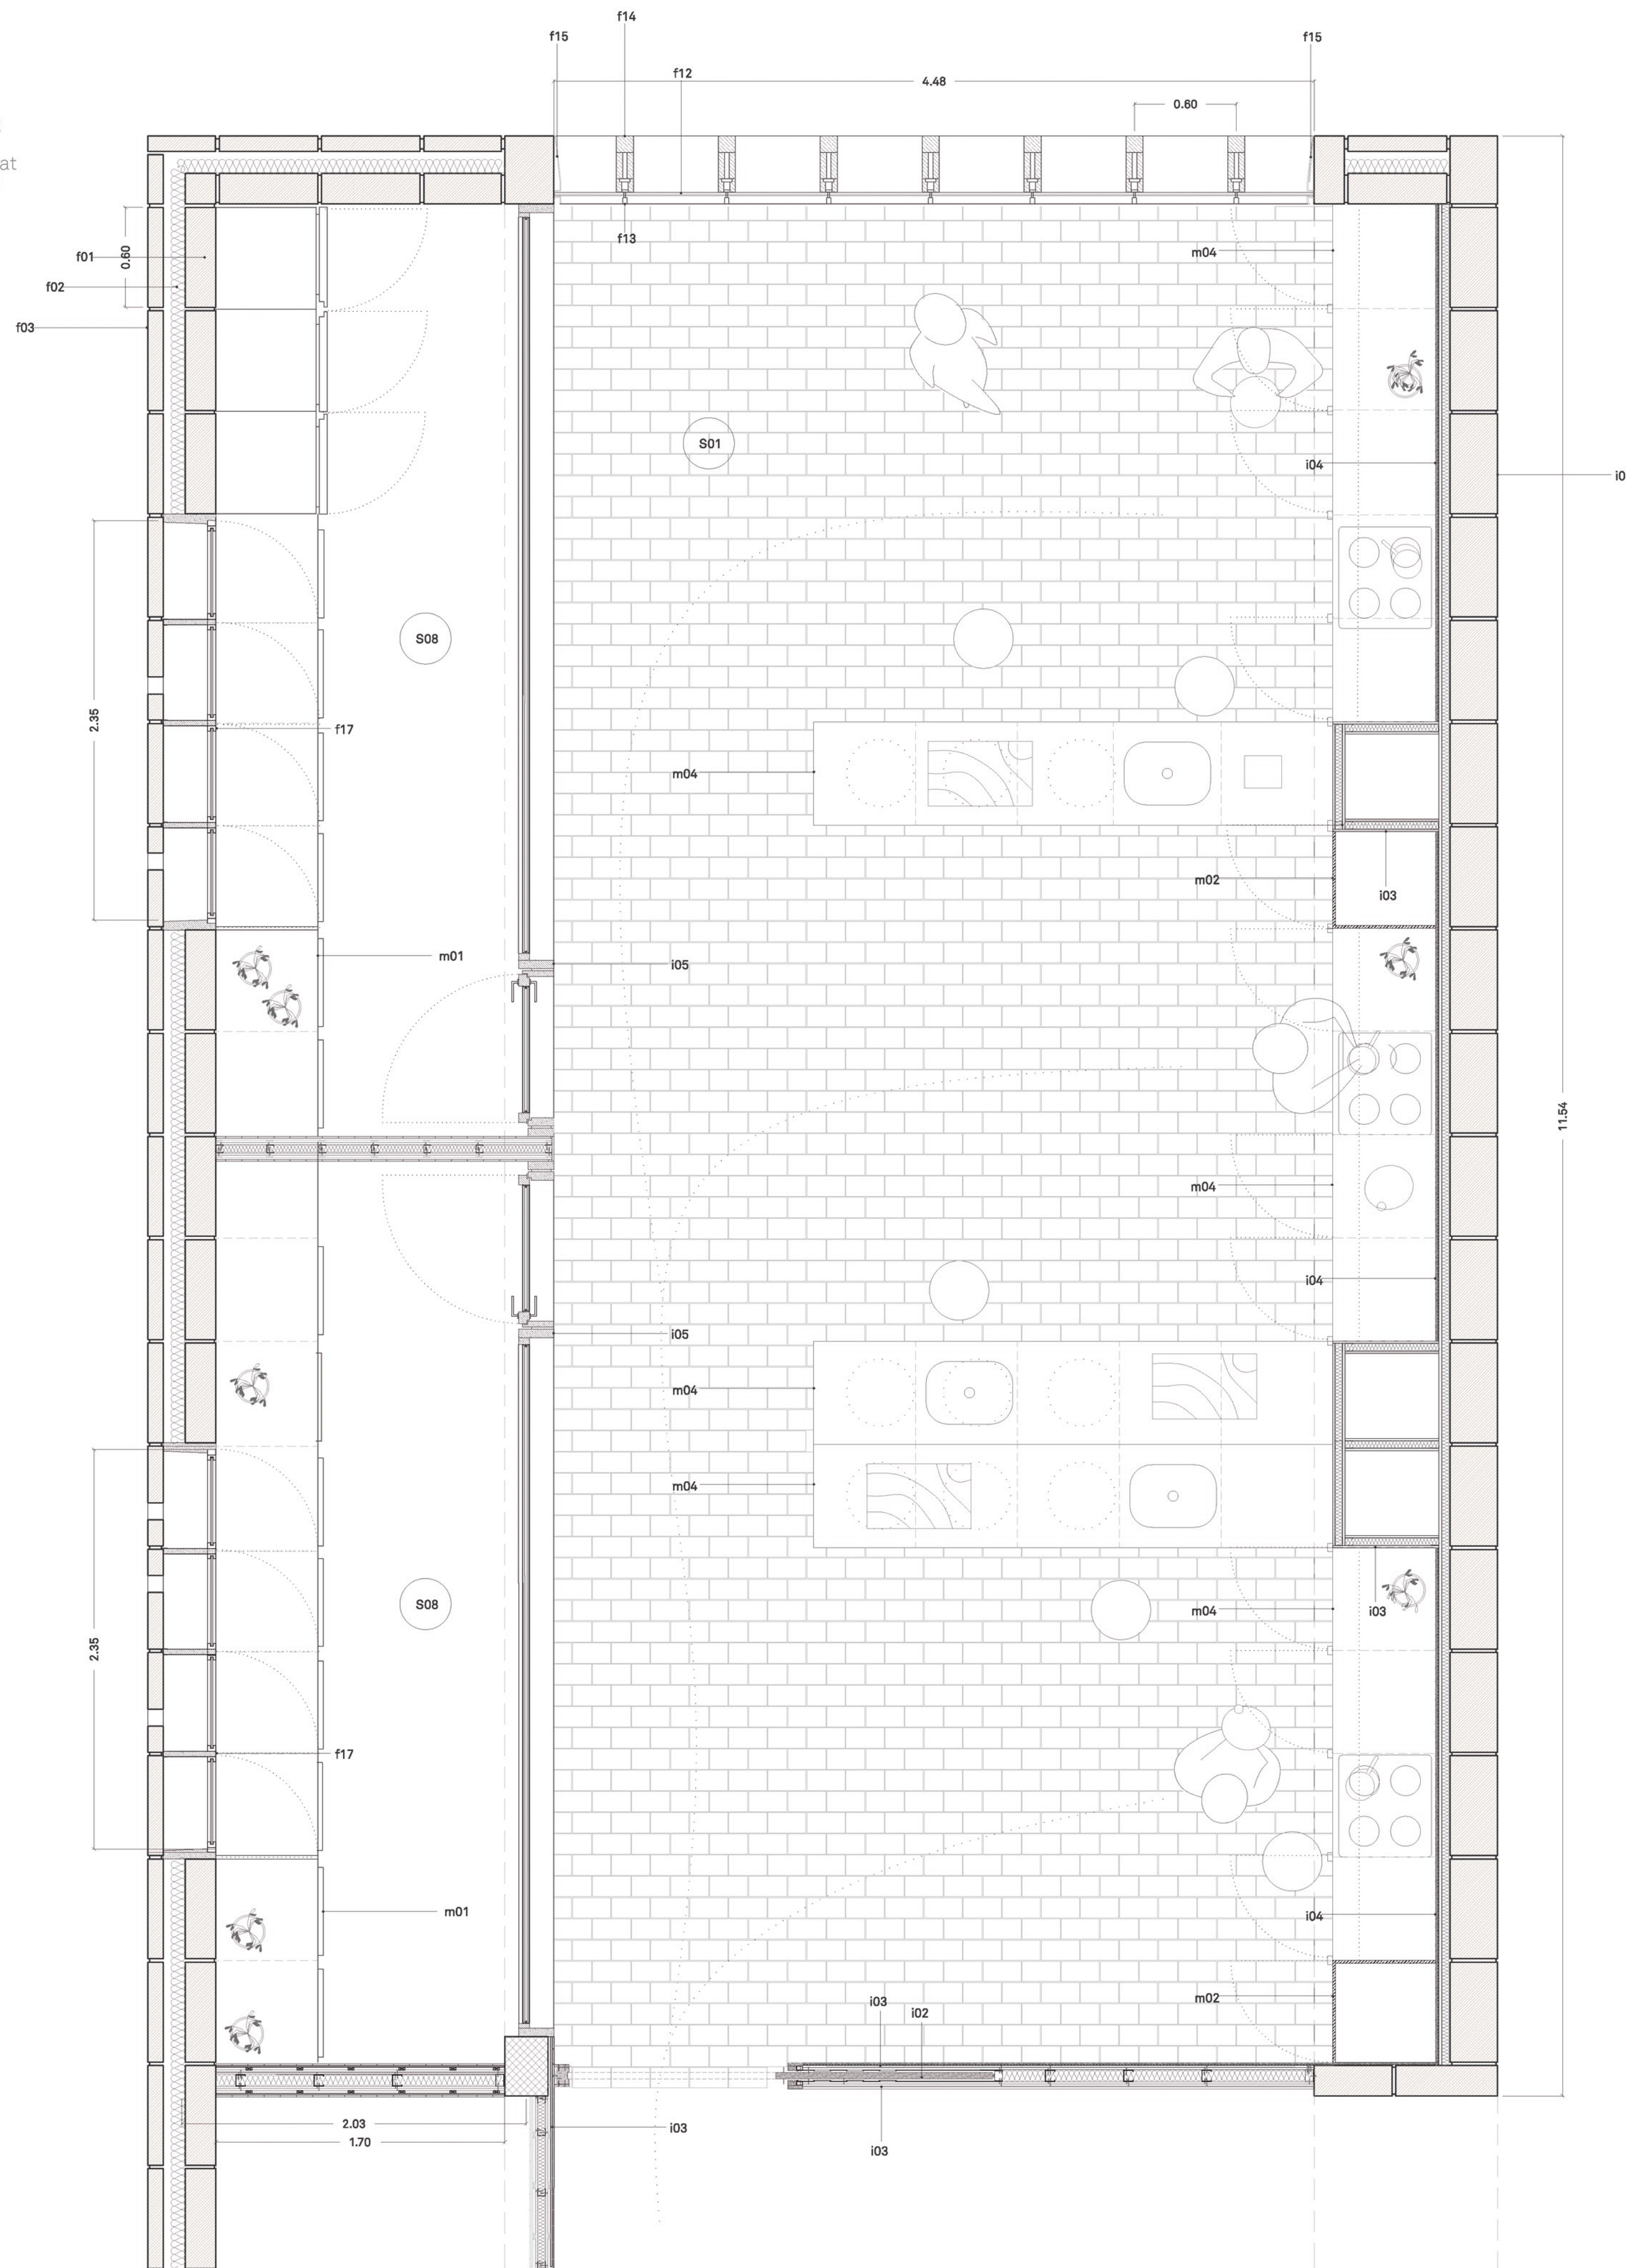

Maqueta detall mur 1/50




El joc de cobertes. Els lluernaris



La modulació del mobiliari. El fals sostre.



El laboratori i la biblioteca. El doble espai. Les entrades de llum

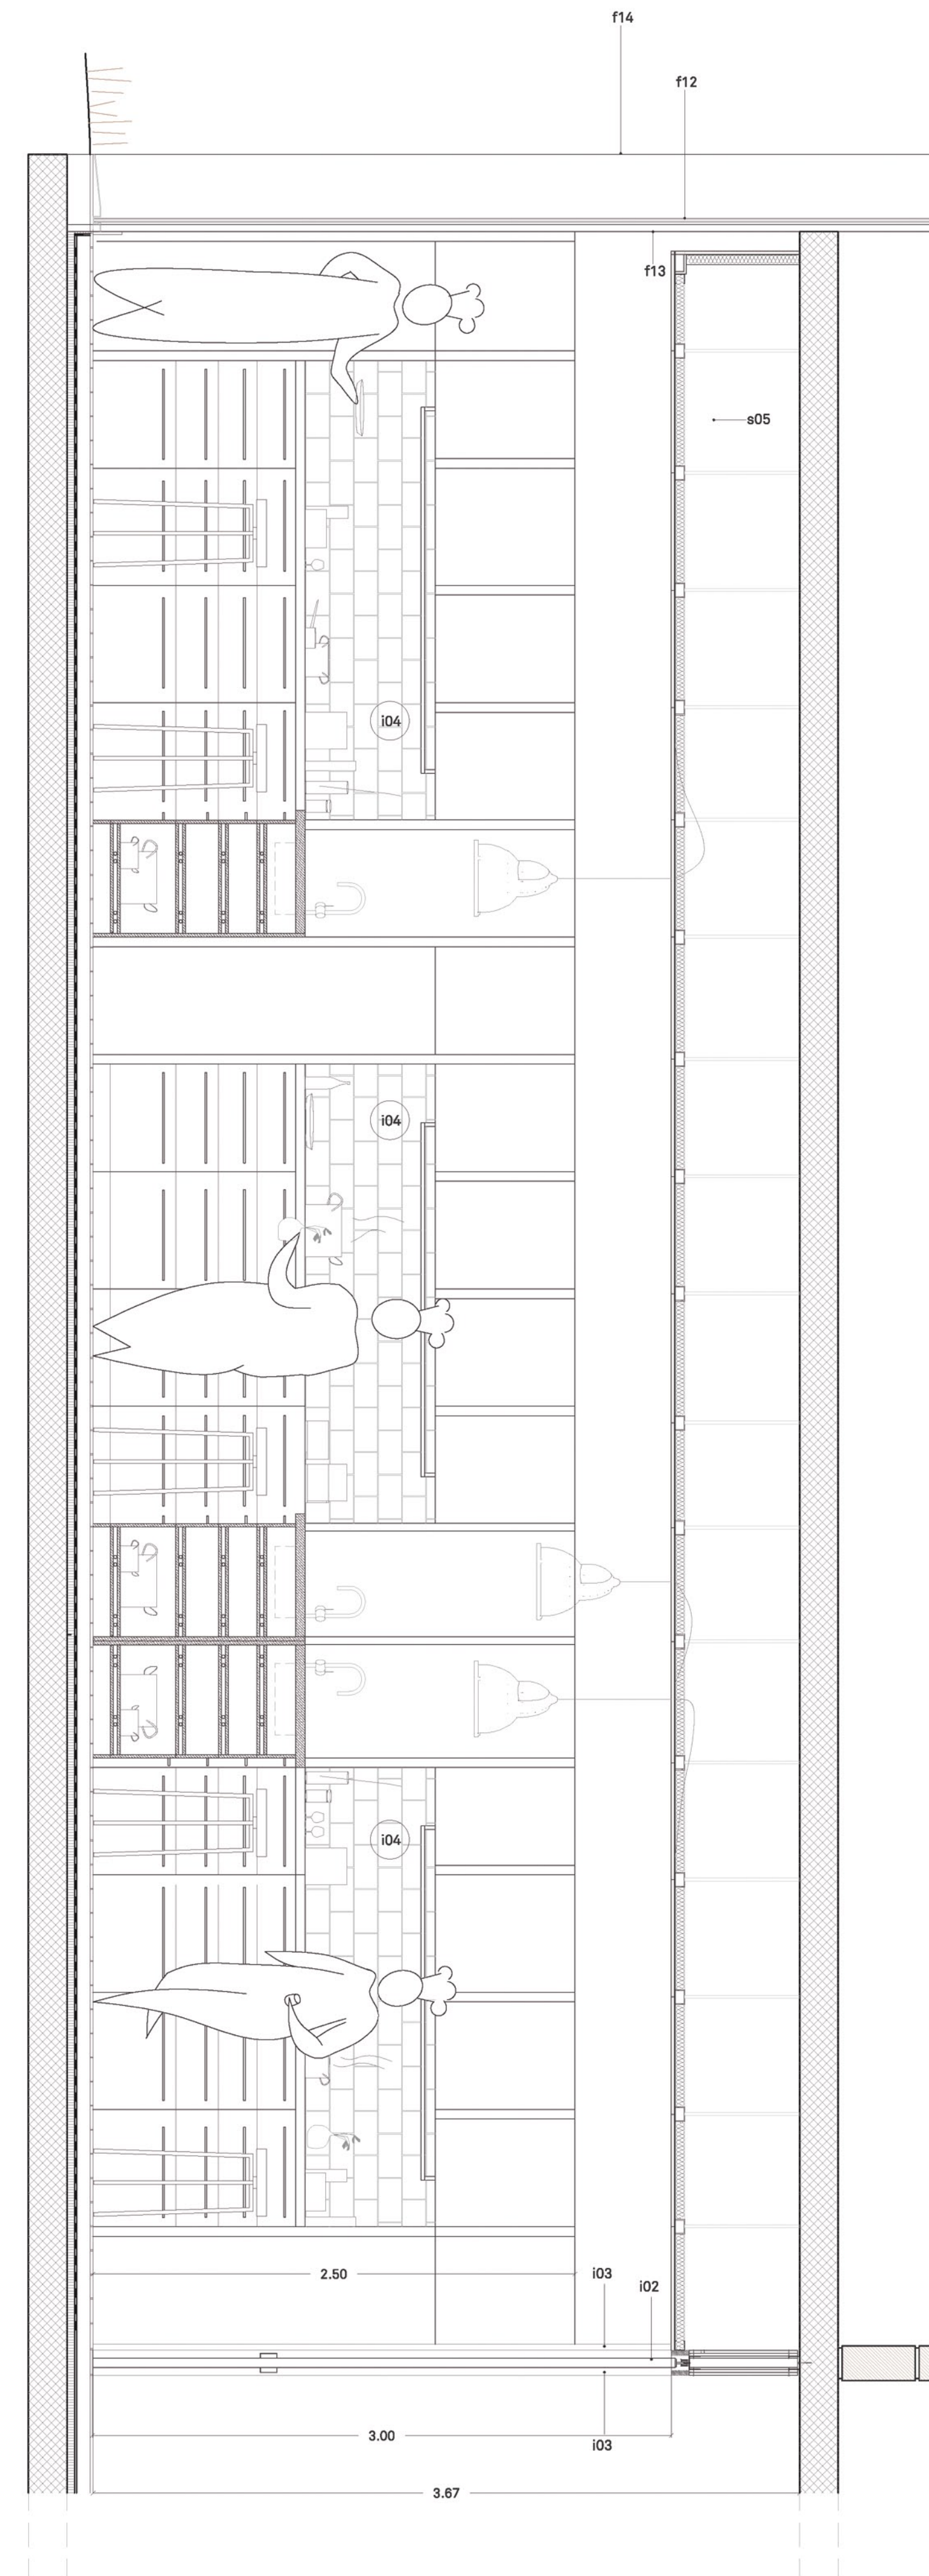

Vista axonòmica de la maqueta detall del mur tipus de 0,90m a 1/50. Secció pel laboratori en planta baixa i per la biblioteca en planta primera.



Vista interior dels tallers de planta primera.

PLANTA CONSTRUCTIVA

Marta Armengol
 Sanyal Tribunal
 L. Vives, F. Bacardit, I. Sanfeliu, M.L. Sanchez

PFC-A	2013
ESC	1/25
DOC	14/16