


PLANTA 3ª

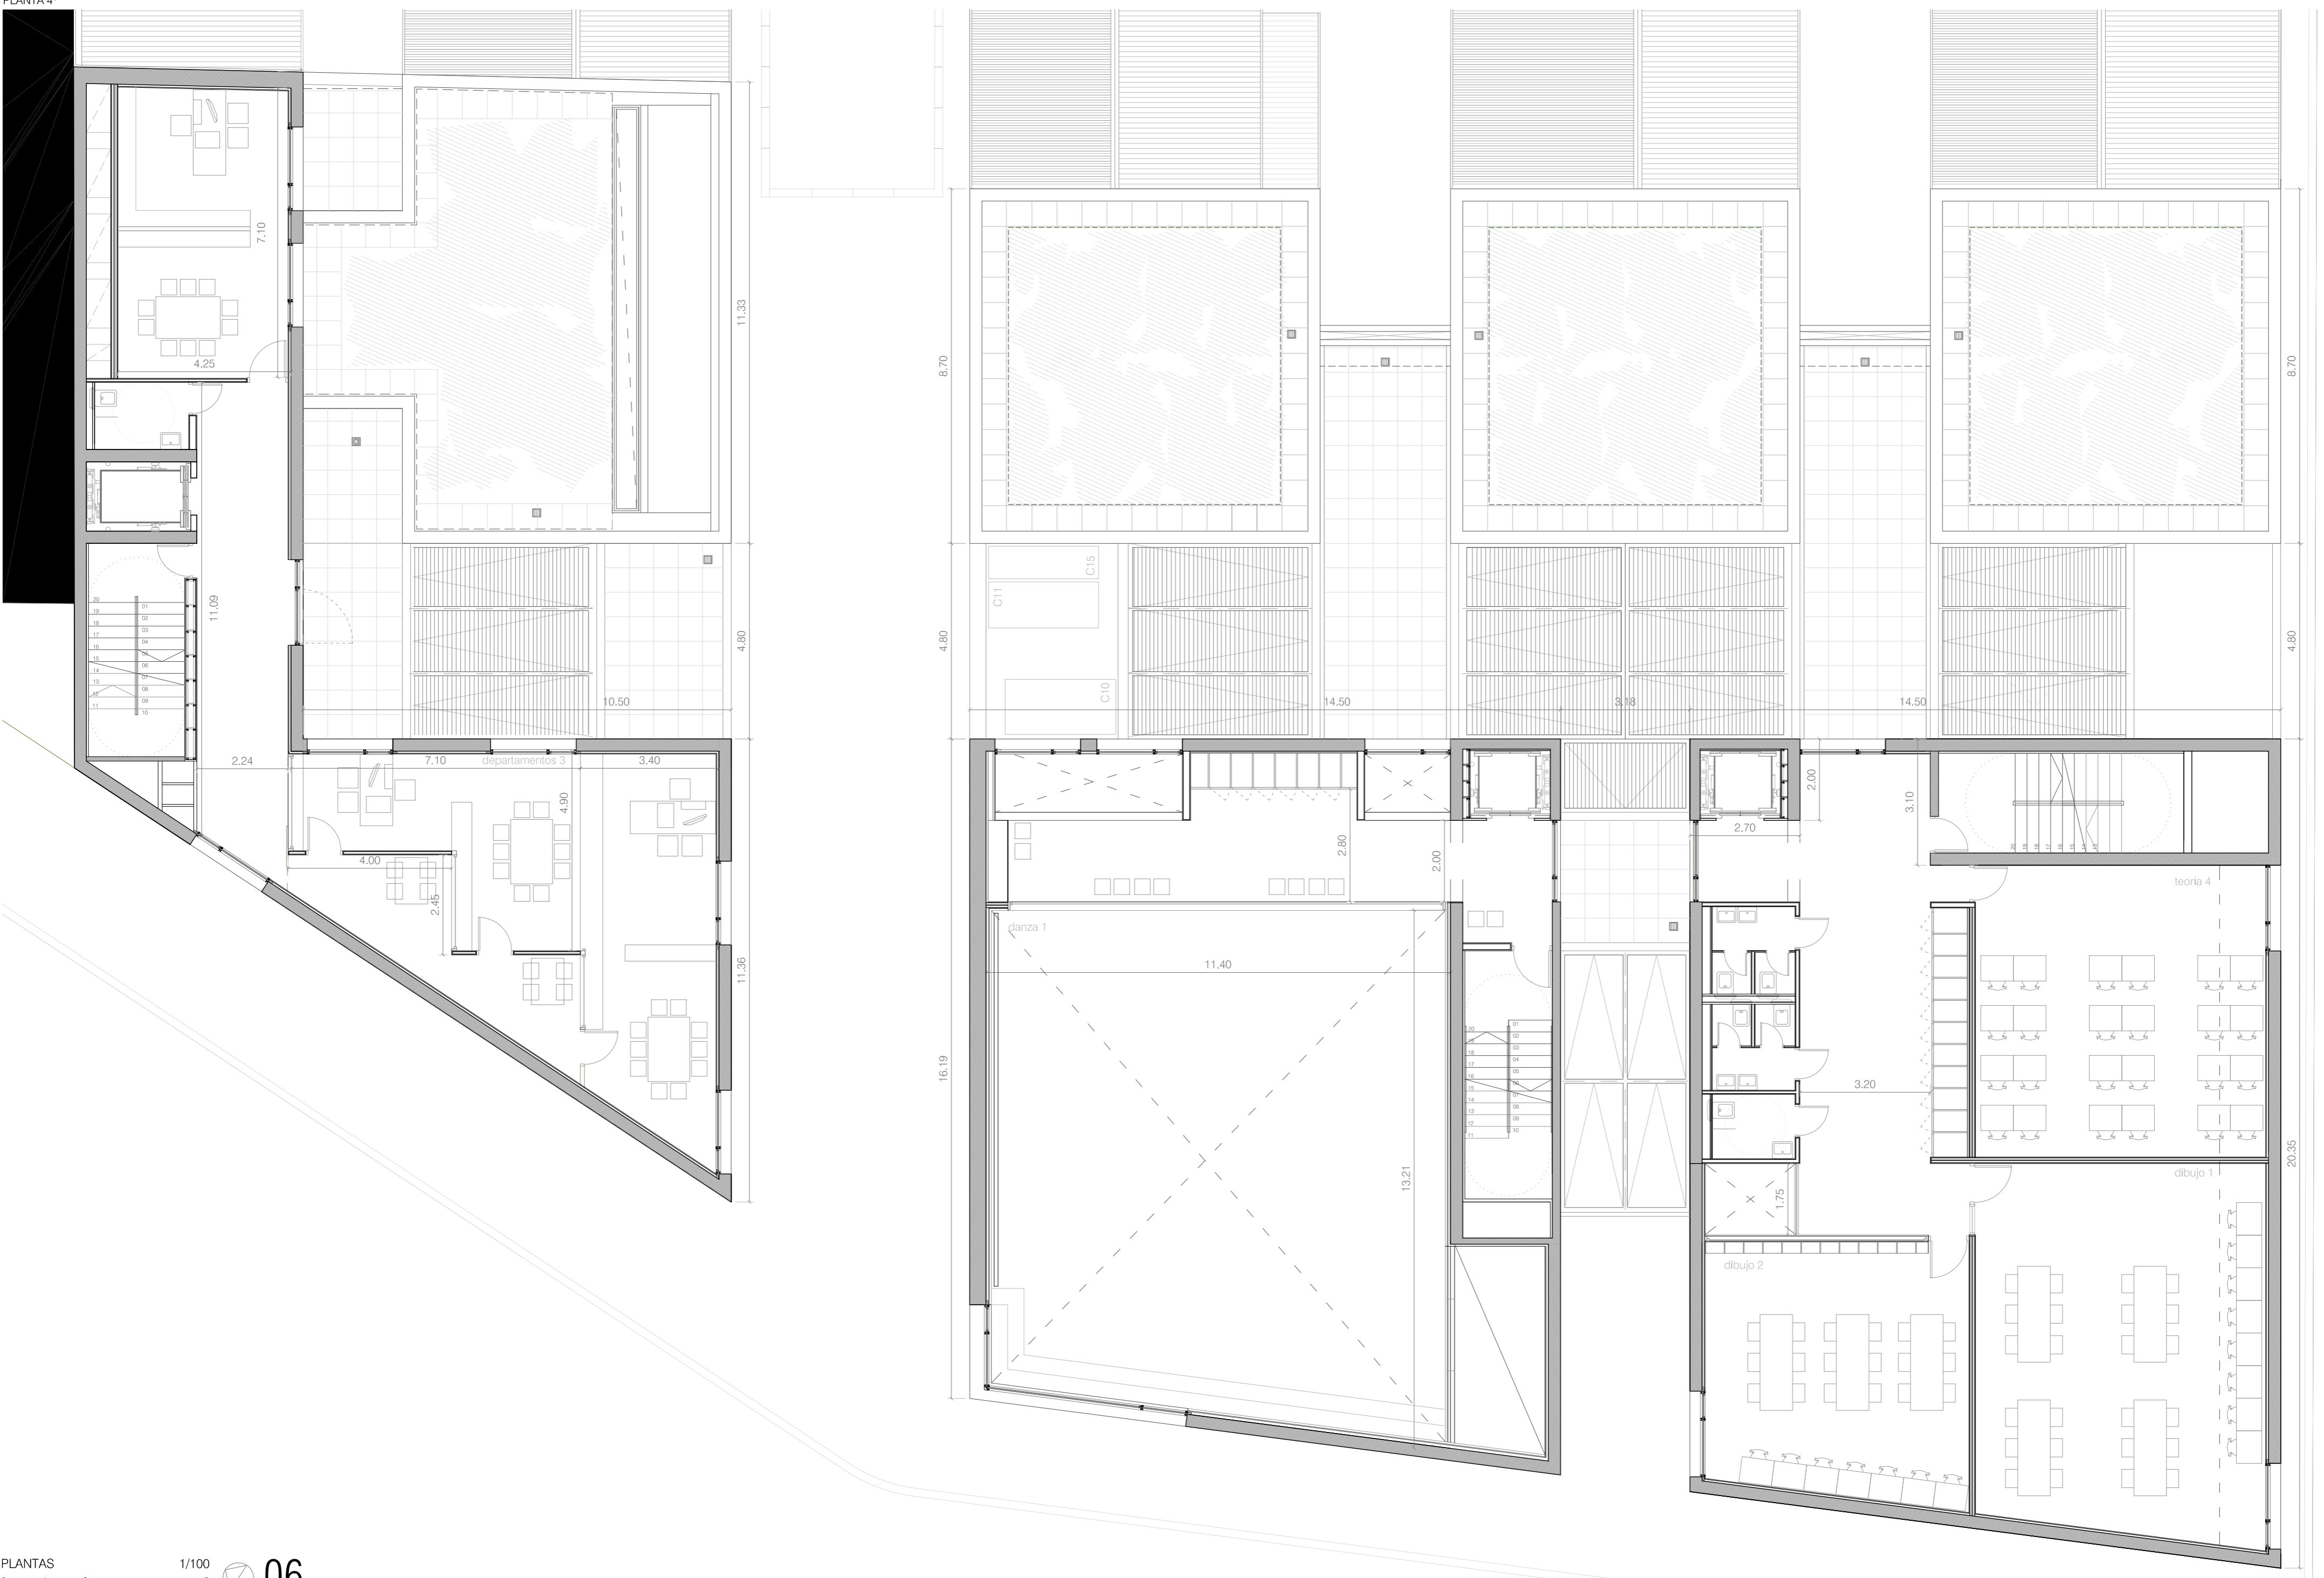

PLANTA 4ª