


PLANTA 5ª

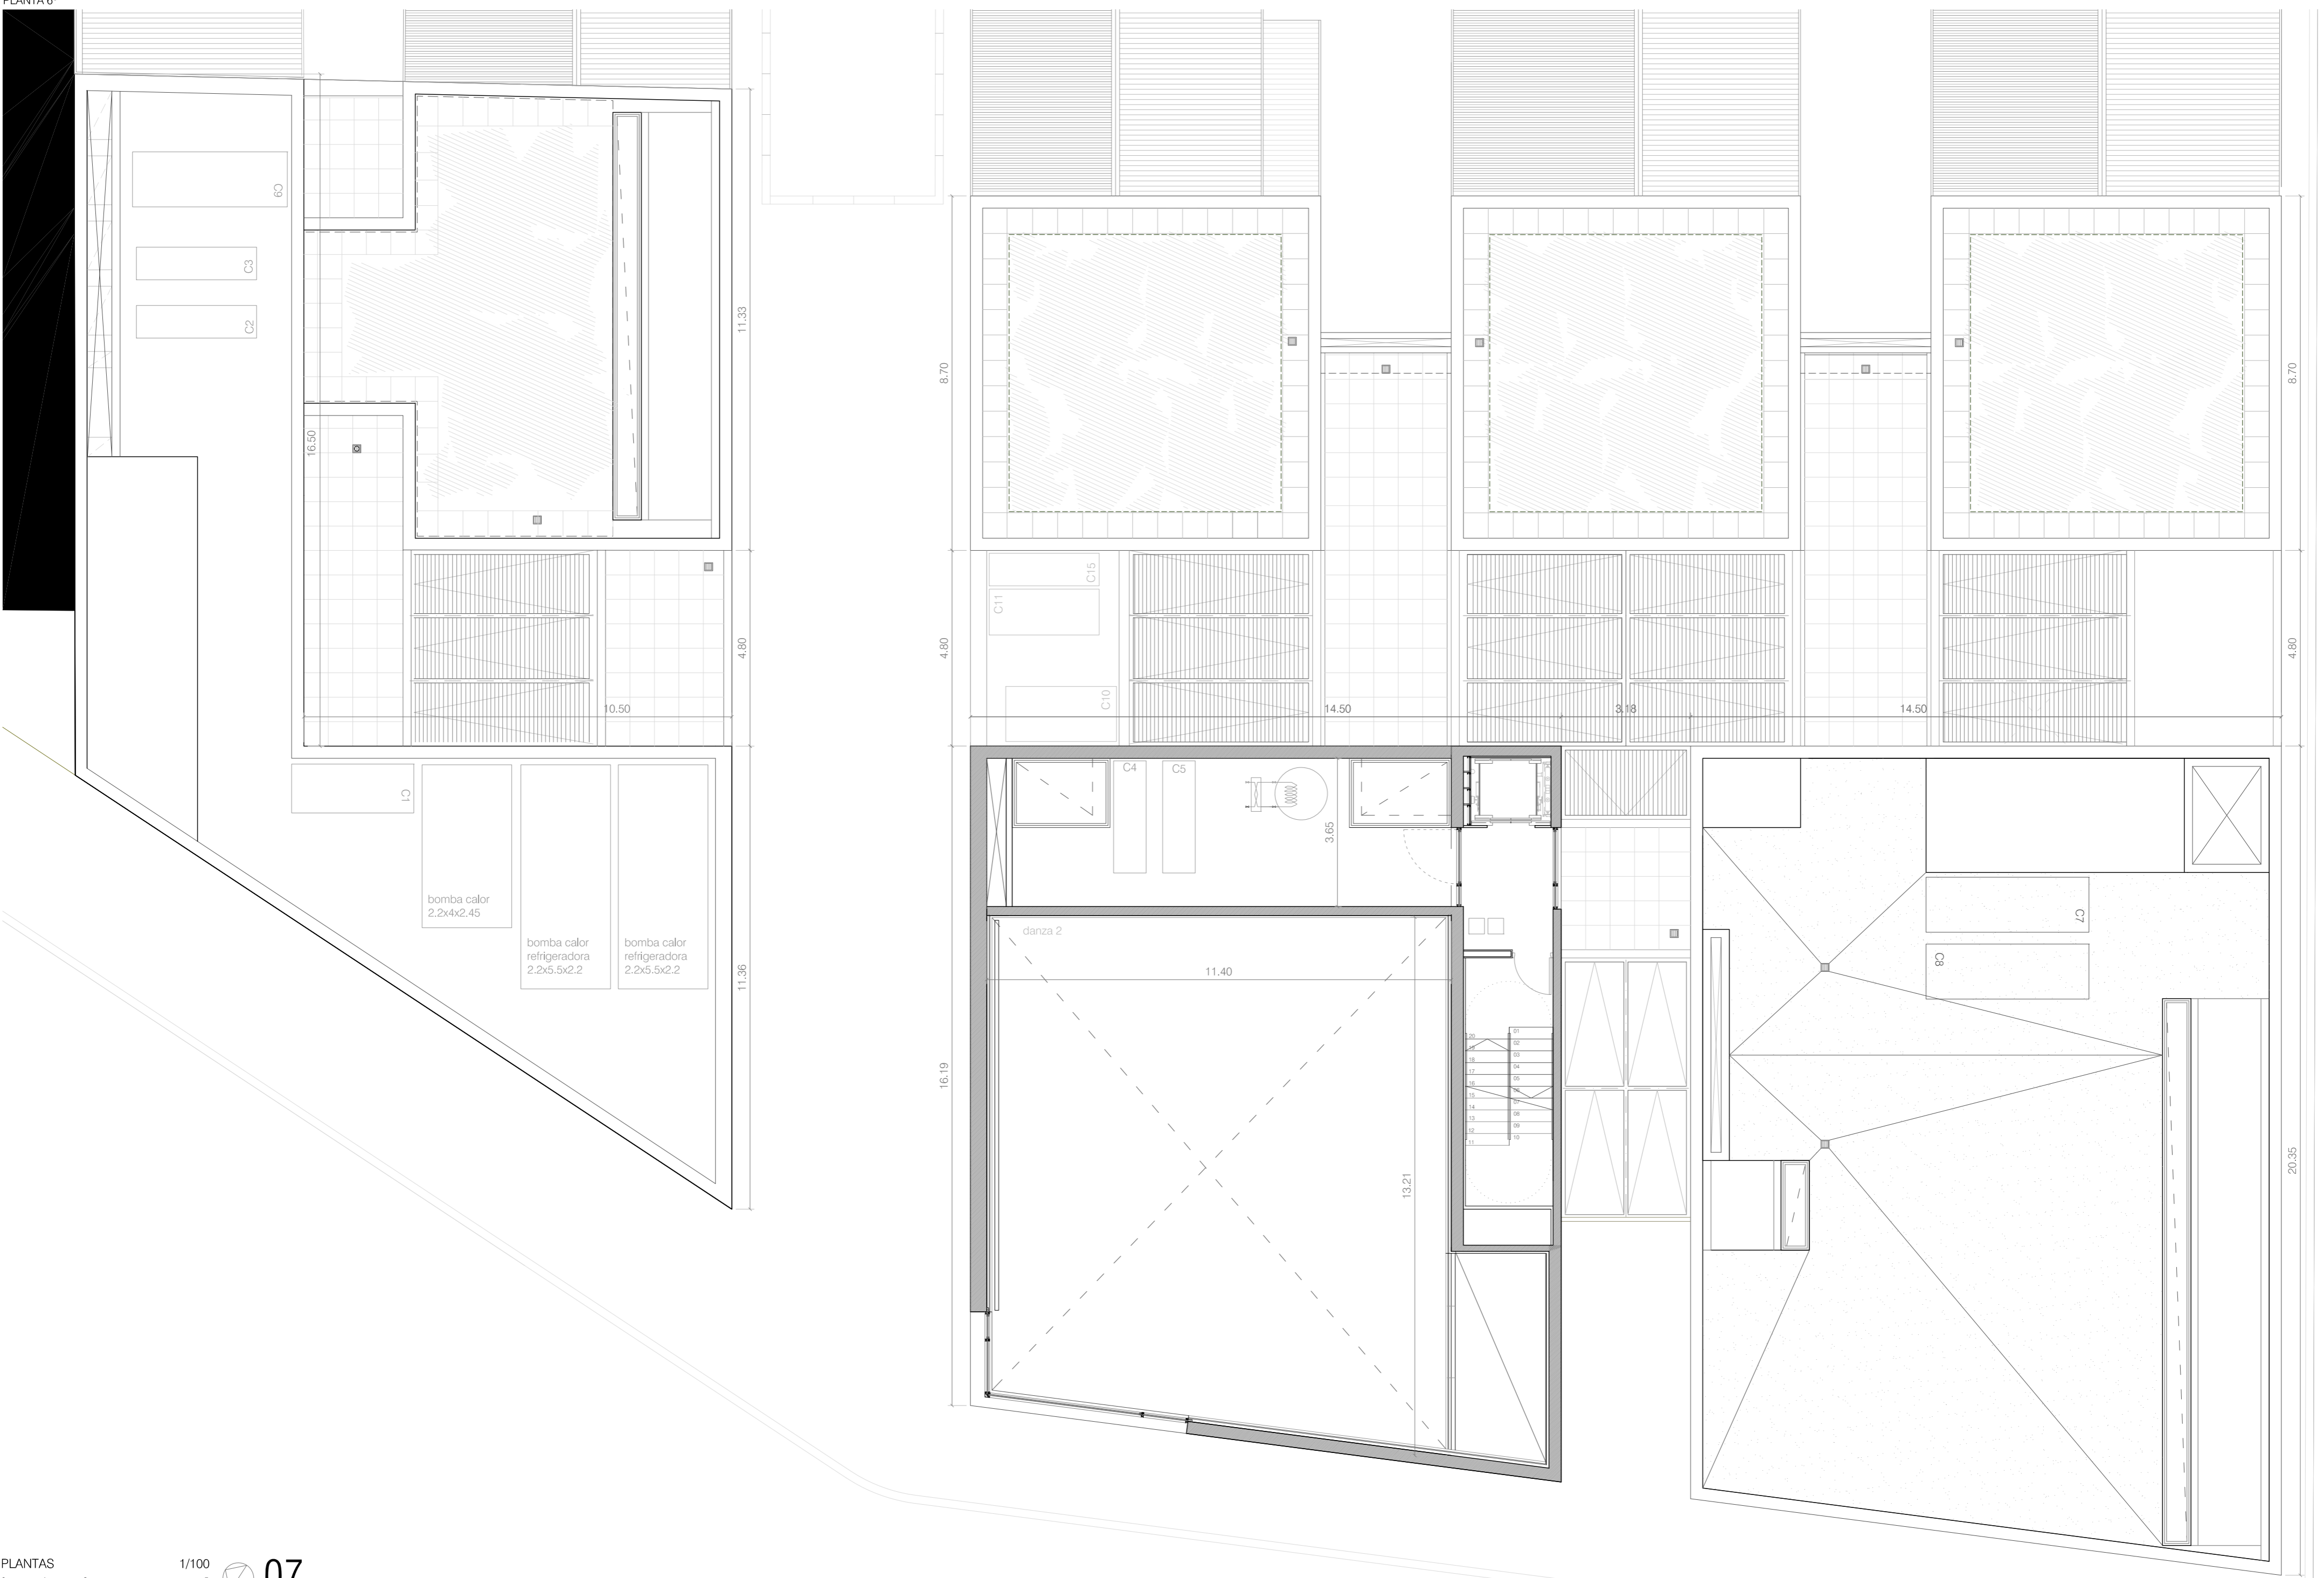

PLANTA 6ª