




01 - línea ferroviaria [Parque Tierno Galván - Embajadores Sur, sobre la traza ferroviaria obsoleta]

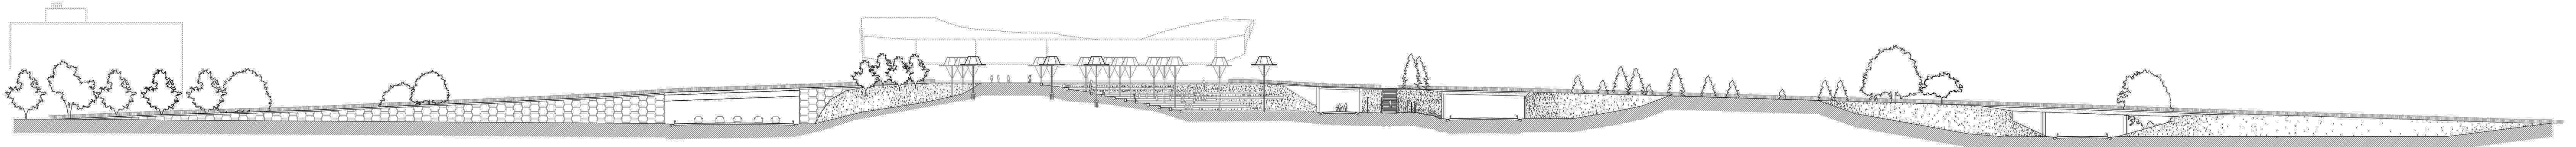


02 - calle Embajadores

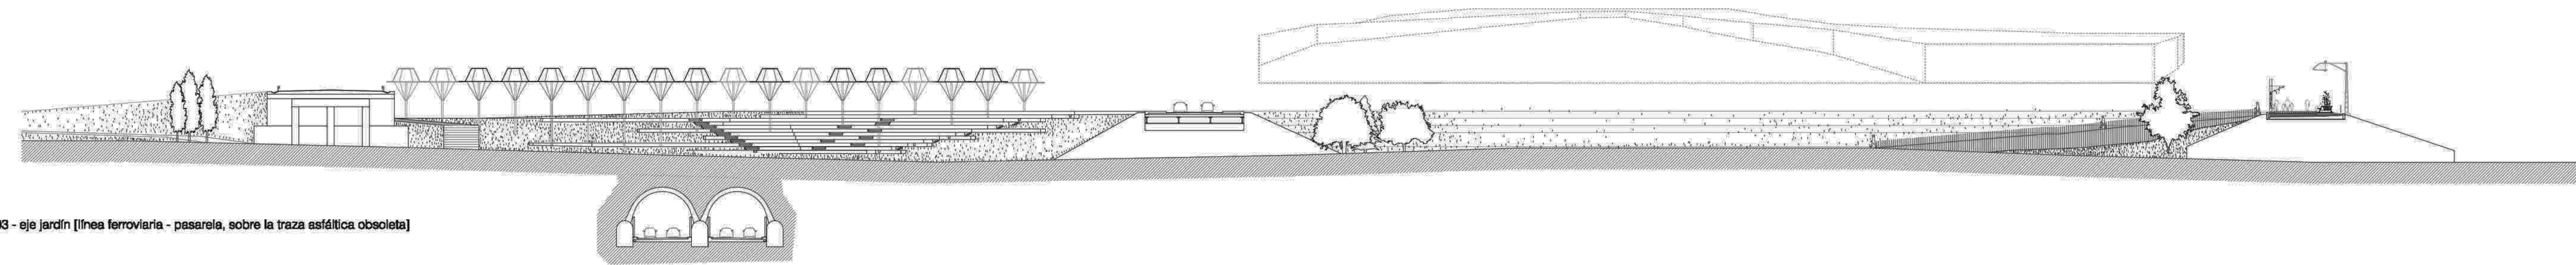


03 - eje jardín [línea ferroviaria - pasarela, sobre la traza estiférica obsoleta]

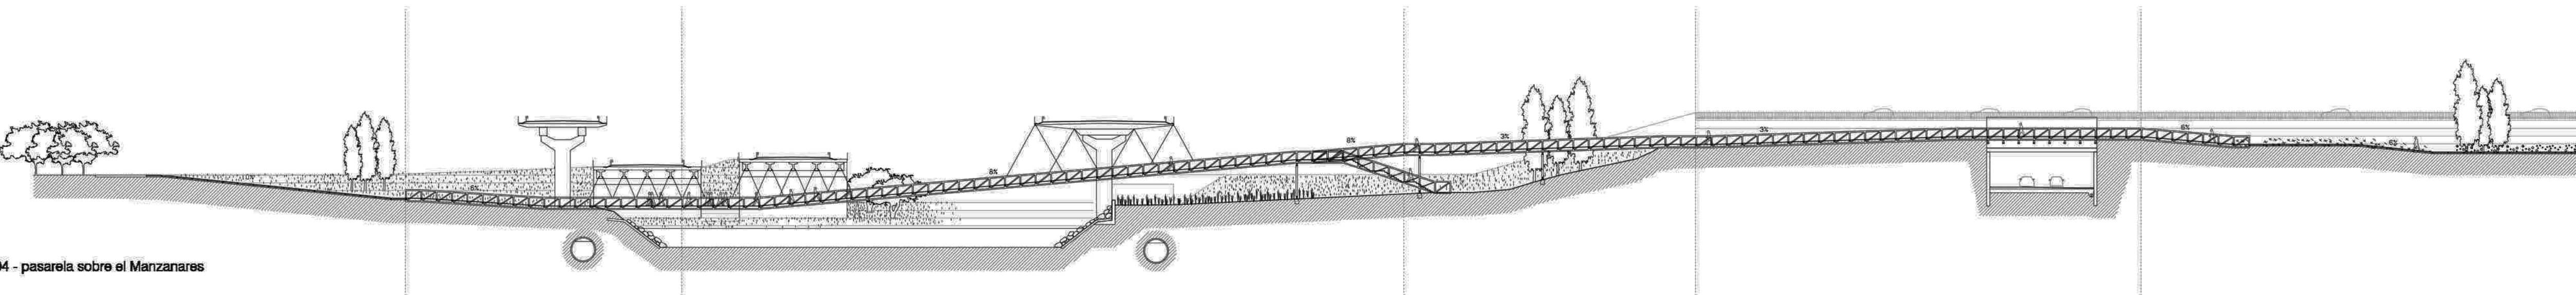


04 - pasarela sobre el Manzanares

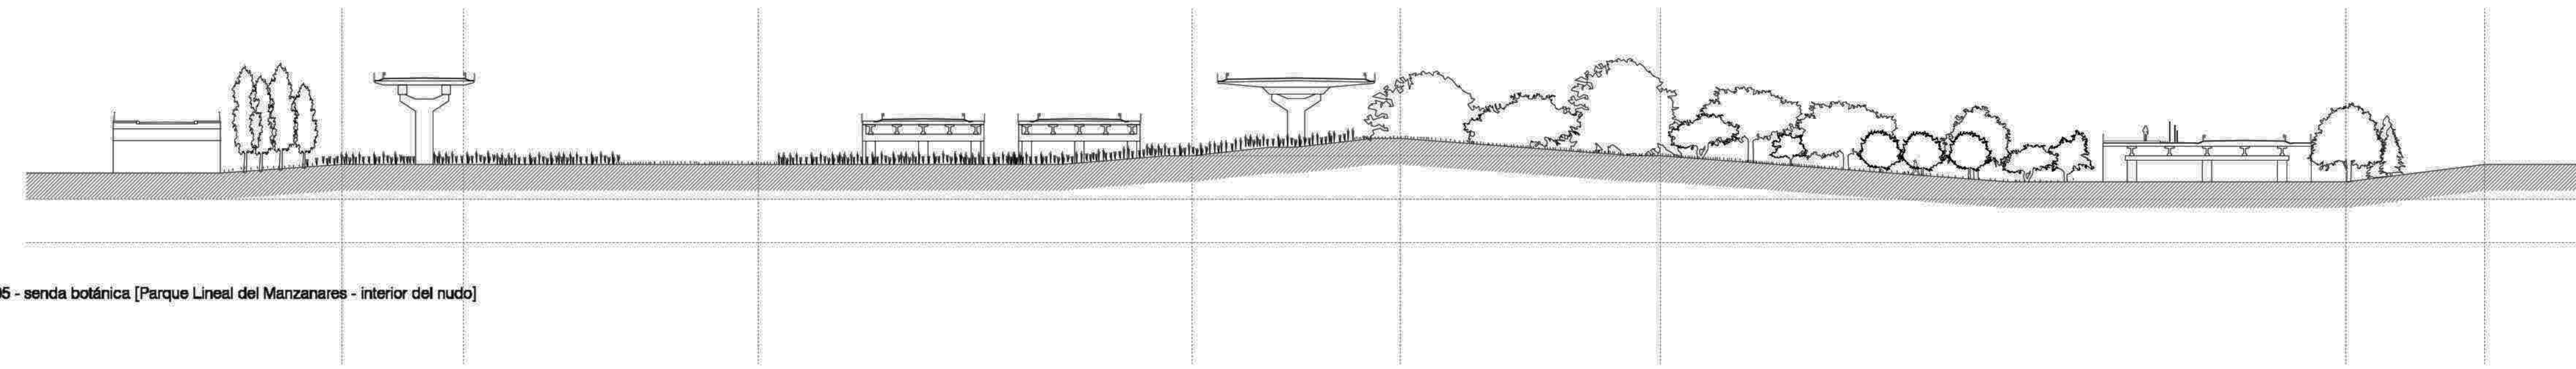

05 - senda botánica [Parque Lineal del Manzanares - interior del nudo]

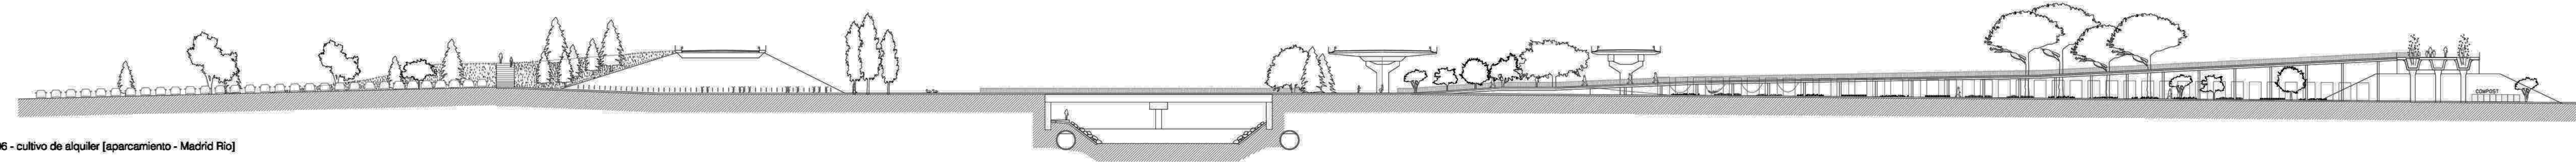

06 - cultivo de esquíler [aparcamiento - Madrid Río]

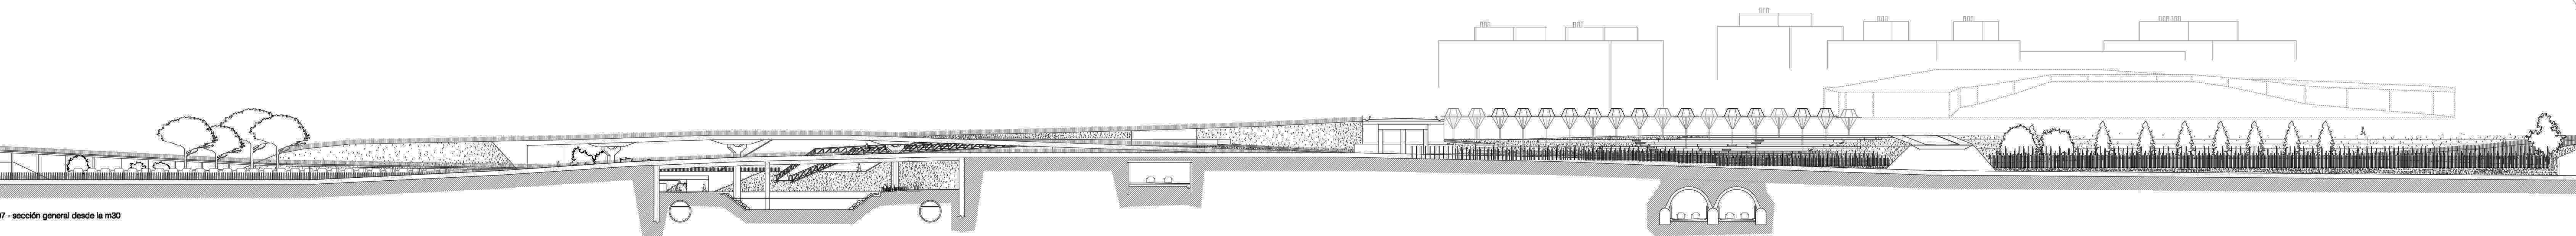

07 - sección general desde la m30

