



alzado oeste 1/200

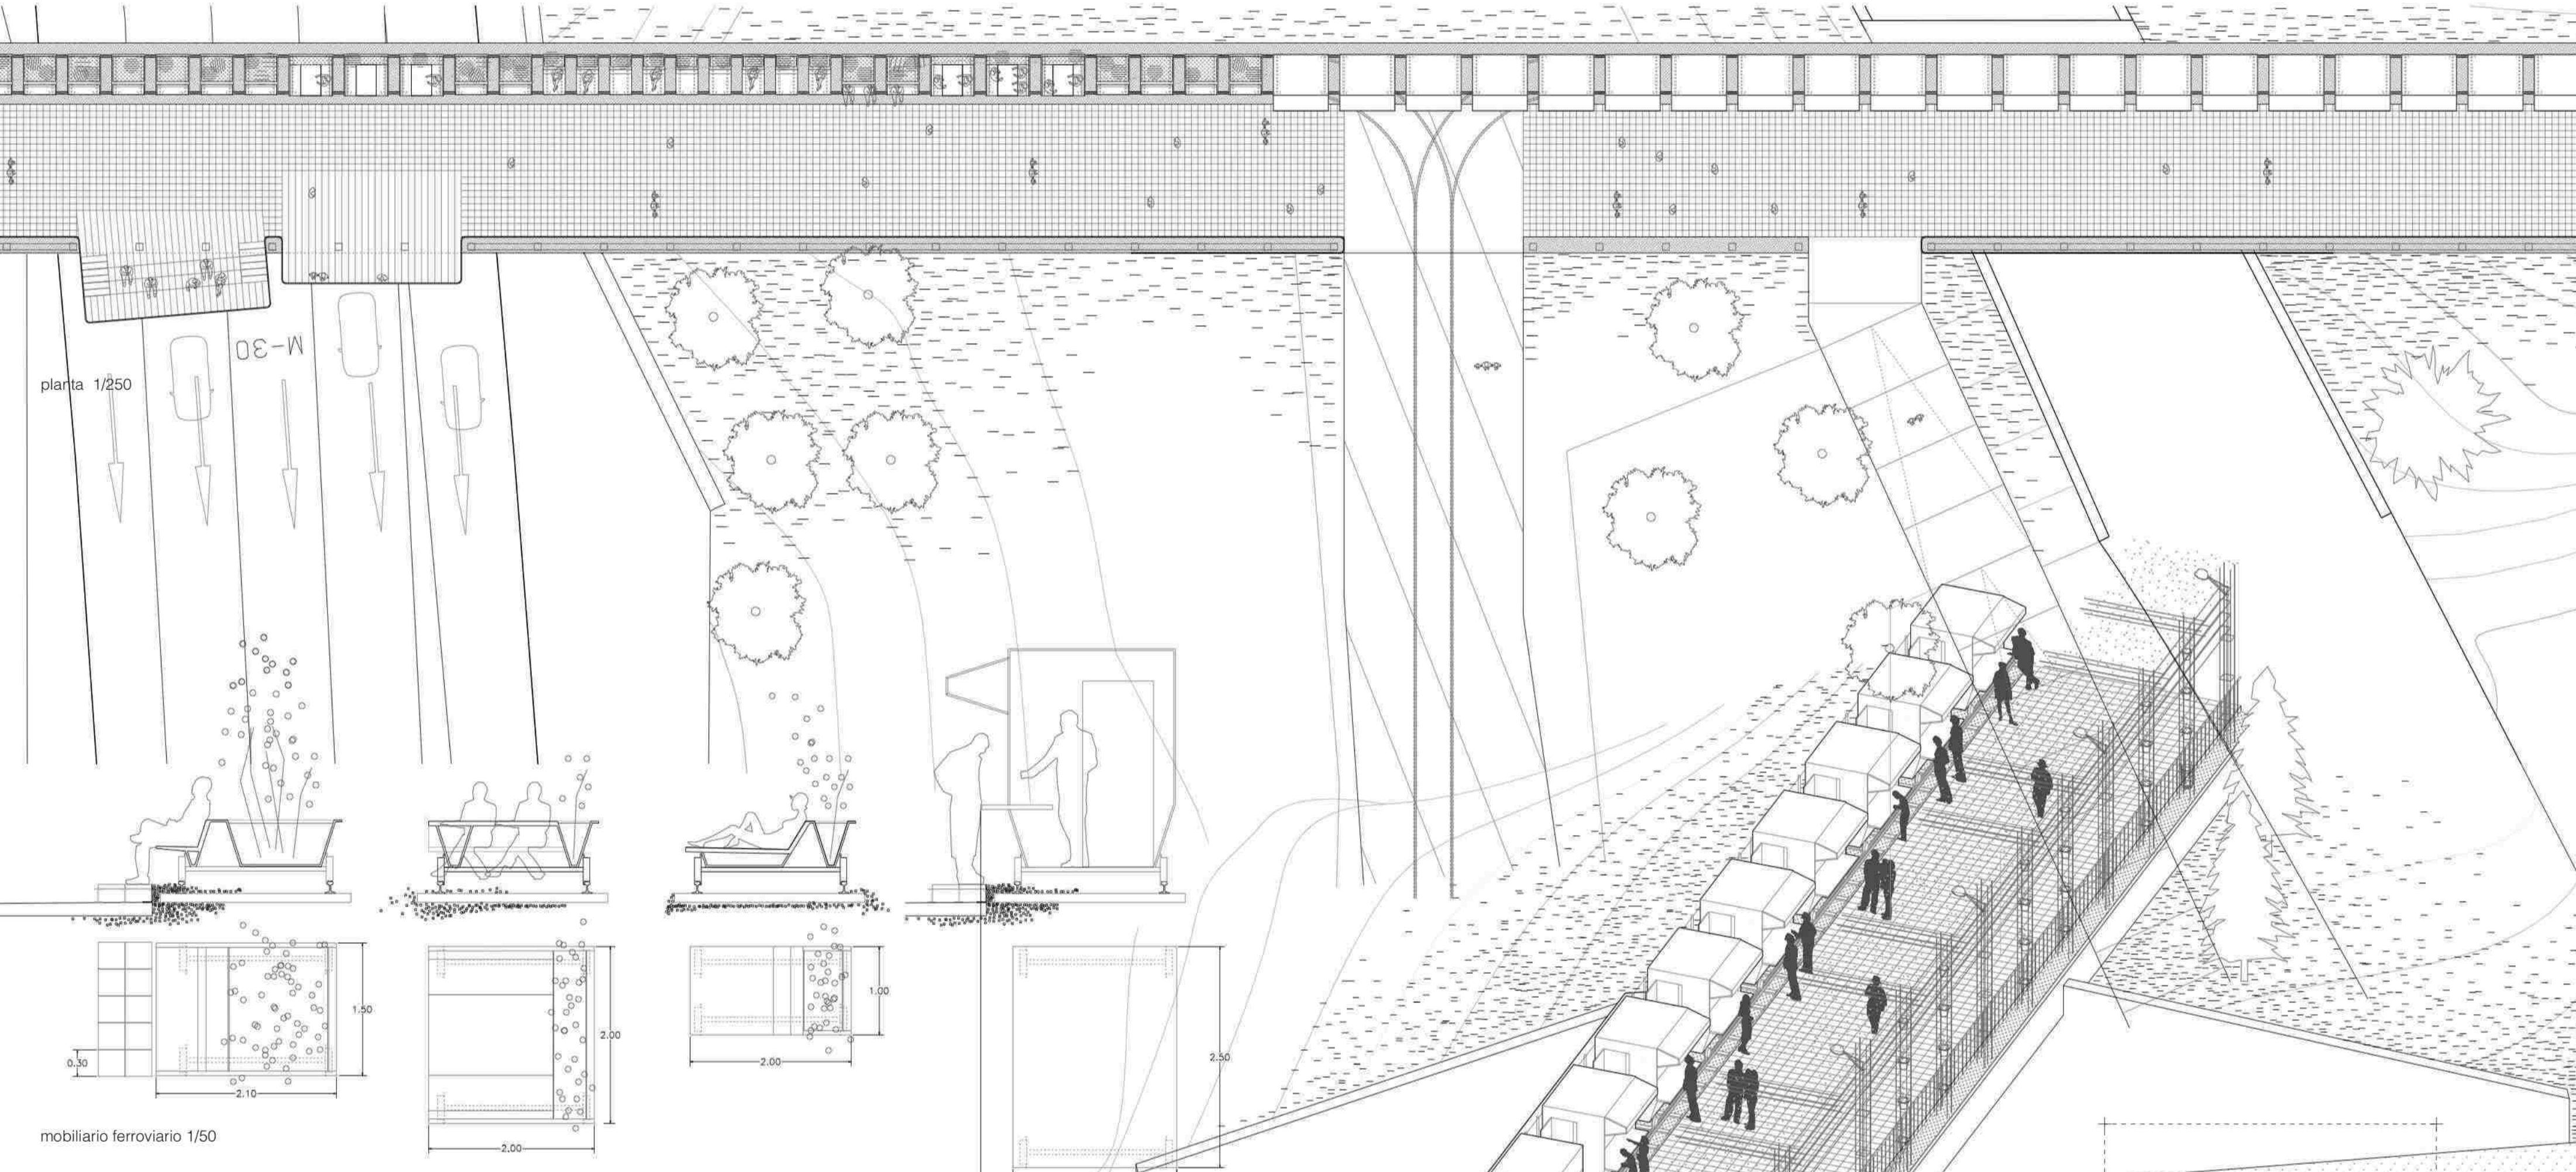


planta 1/250


mobiliario ferroviario 1/50

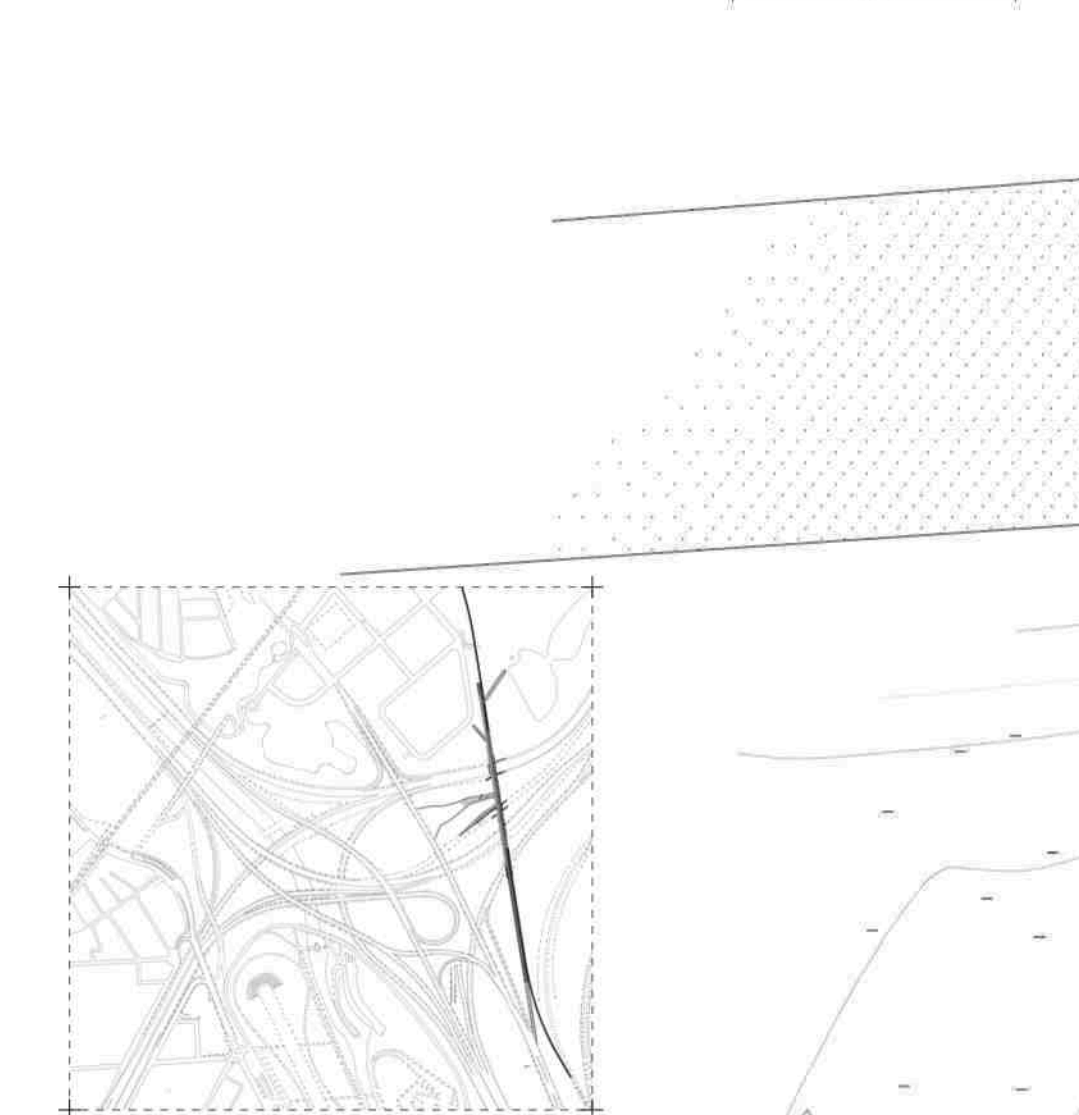

situación 1/15.000

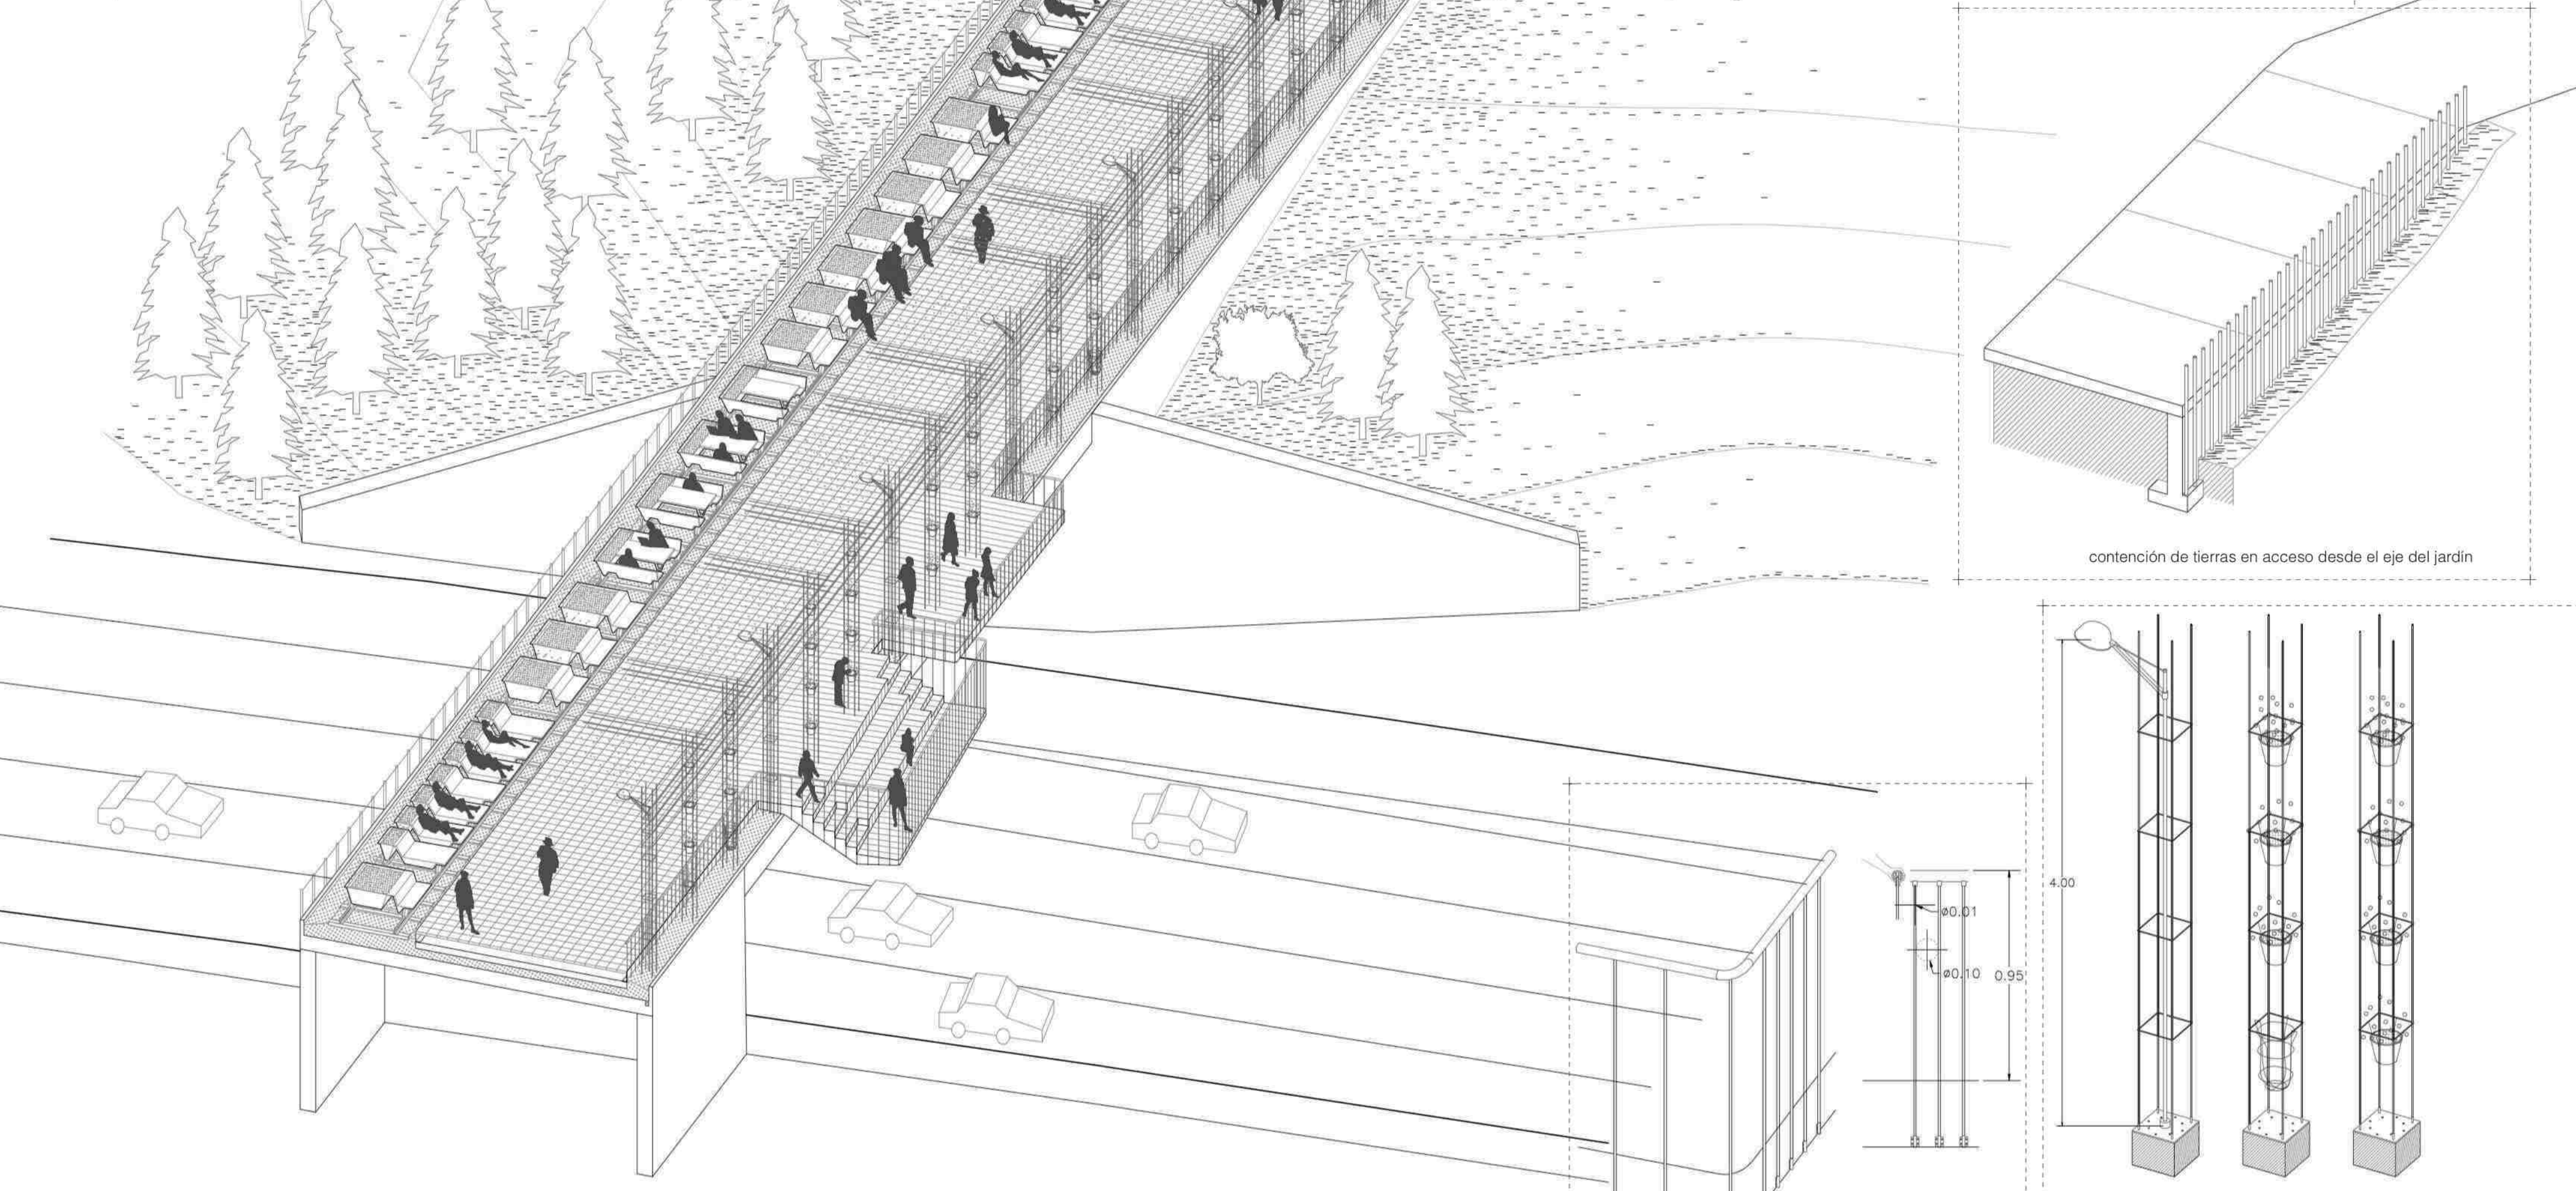

contención de tierras en acceso desde el eje del jardín

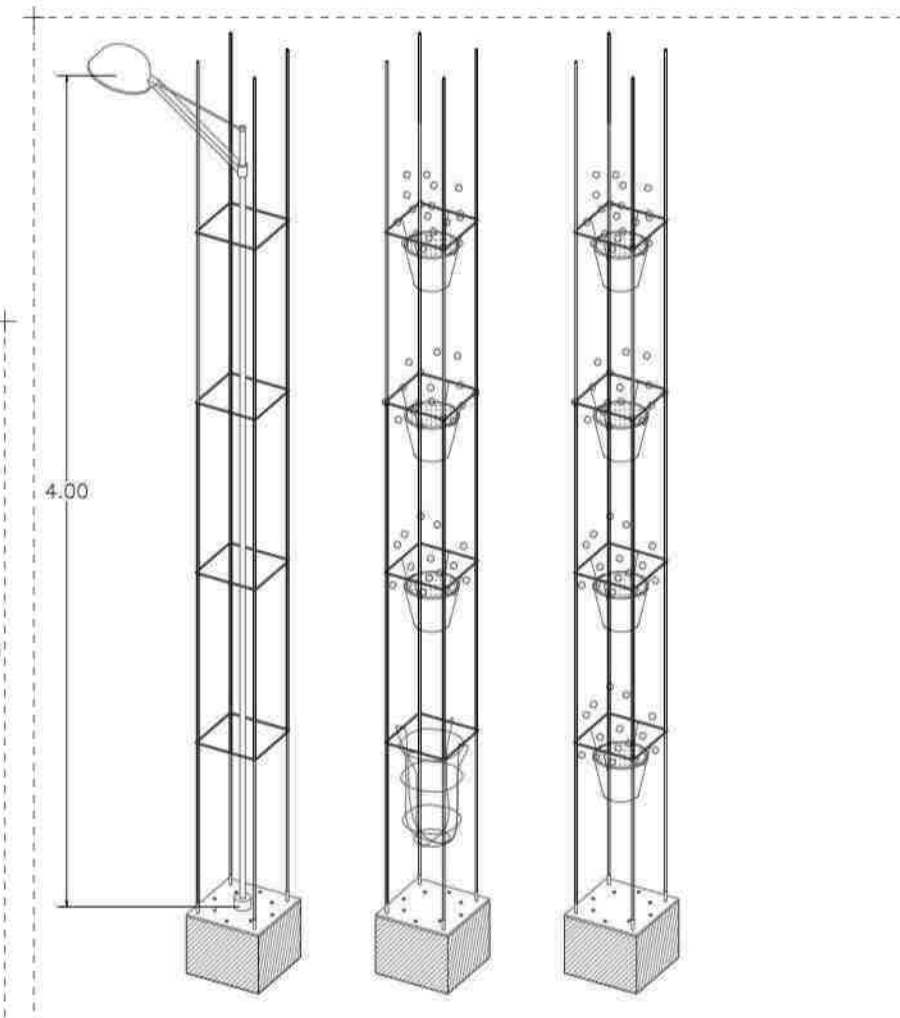

detalle barandilla 1/20