





PB	01	AULA 1-2 anys (13 alumnes)			PB	08	Secretaria / recepció	9,62 m²	PB	19	Accés hall	36,45 m²
			espai joc	40,02 m²								
PB	02	AULA 2-3 anys (20 alumnes)			PB	09	Direcció	11,84 m²	PB	20	Passadís - circulacions - escala	40,07 m²
			zones humides	7,00 m²								
PB	02	AULA 2-3 anys (20 alumnes)			PB	10	Sala reunions / professors	14,70 m²	PB	22	Sala polivalent 1 / menjador	52,43 m²
			espai joc	40,02 m²								
PB	02	AULA 2-3 anys (20 alumnes)			PB	11	Vestuaris (homes-dones)	14,86 m²	PB	26	Armari comptadors	3,74 m²
			zones humides	7,00 m²								
PB	12	Pàrquing cotxets			PB	13	Lavabo	3,51 m²	PB	27	Espai tècnic sota-escala	6,88 m²
PB	15	Cuina			PB	16	Rebost	26,75 m²	PB	27	Espai tècnic sota-escala	6,88 m²
PB	16	Rebost			PB	17	Bogaderia / neteja	3,48 m²	PB	27	Espai tècnic sota-escala	6,88 m²
PB	17	Bogaderia / neteja			PB	18	Escombraries	3,82 m²	PB	27	Espai tècnic sota-escala	6,88 m²
PB	18	Escombraries			PB	18	Escombraries	4,16 m²	PB	27	Espai tècnic sota-escala	6,88 m²



SECCIÓN A-A' E:1:200

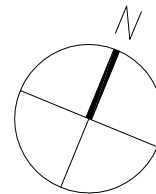


GUARDERIA	JOAN MIRALLES		LA PROPIEDAD		
	PLANTA BAJA.				
BARCELONA	OBSERVACIONES	PLANO nº 2	ESCALA A3:1/150	FECHA 09-09-2013	
UPC EPSEB					
			Tfno.: Fax: e-mail:		

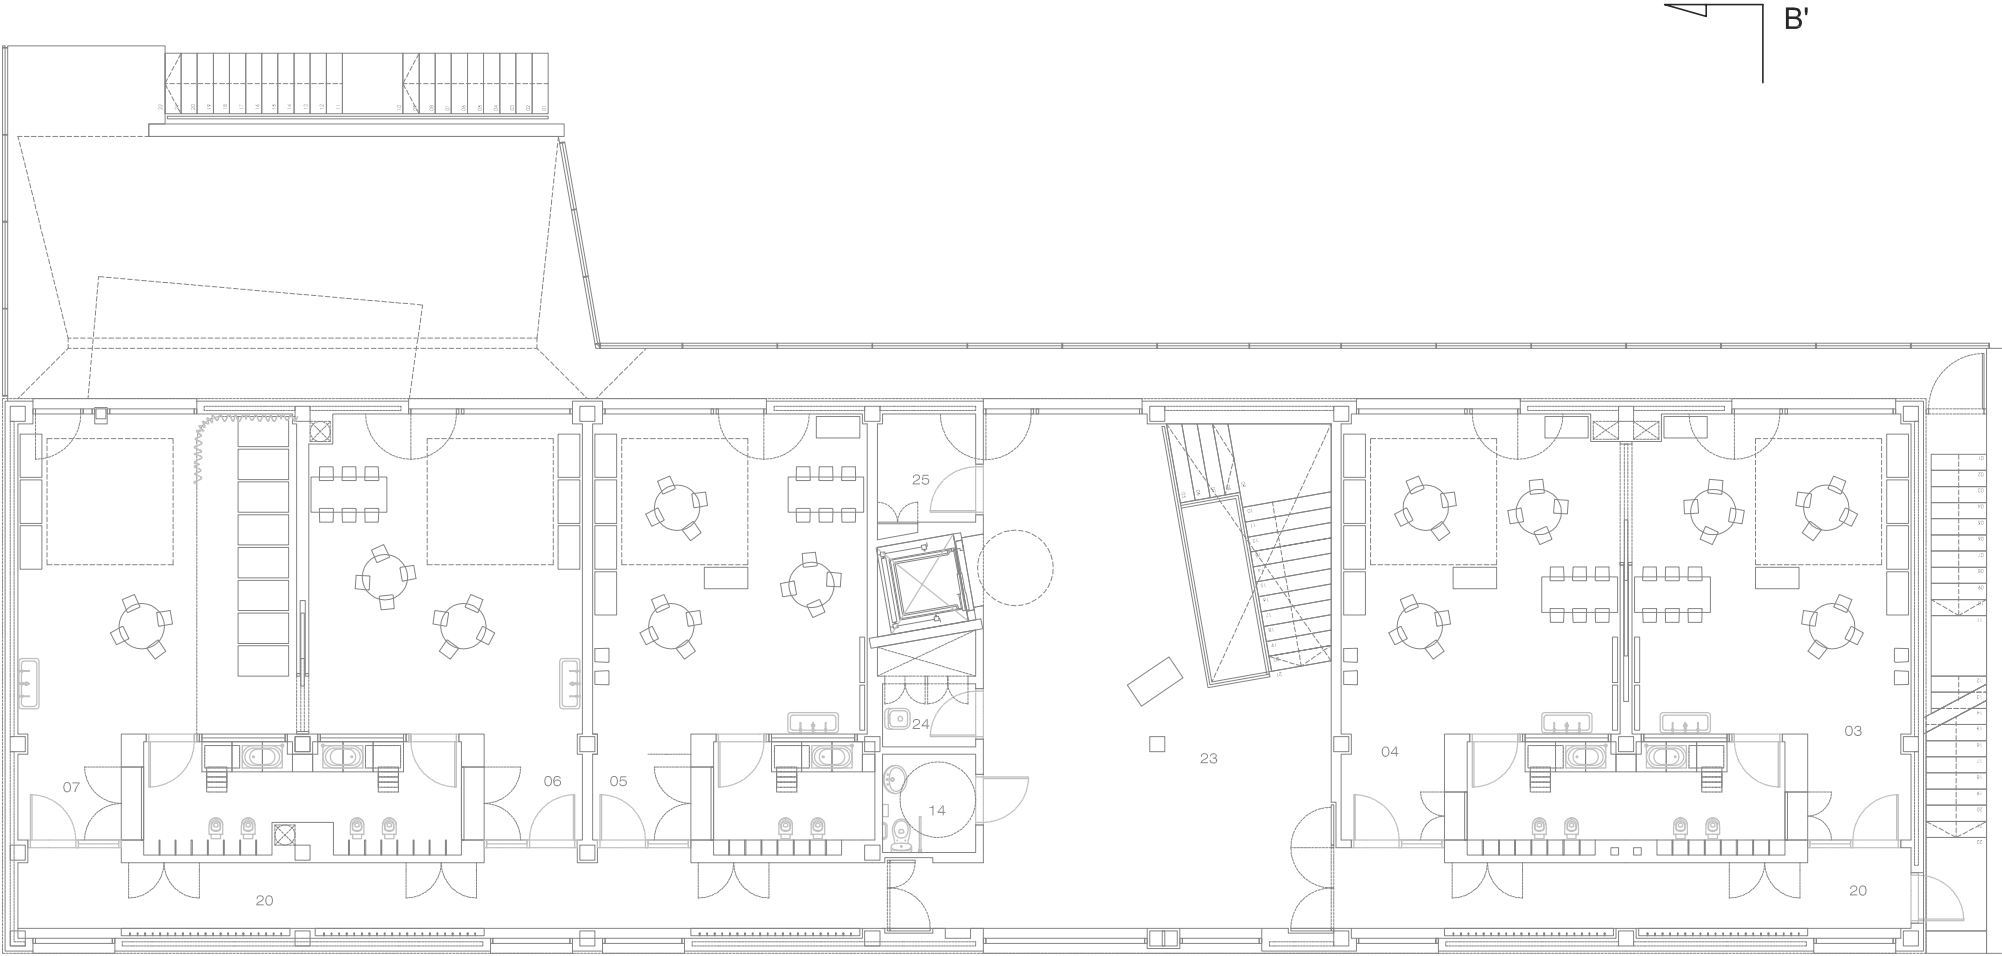


B'

P1	03	AULA 2-3 anys (20 alumnes)			P1	14	Lavabo	3,90 m²
		espai joc	40,02 m²		P1	21	Passadís - circulacions	42,98 m²
		zones humides	7,00 m²		P1	23	Sala polivalent 2	55,10 m²
P1	04	AULA 2-3 anys (20 alumnes)			P1	24	Neteja	2,75 m²
		espai joc	40,02 m²		P1	25	Magatzem	4,51 m²
		zones humides	7,00 m²					
P1	05	AULA 2-3 anys (20 alumnes)			P1	07	AULA 0-1 anys (8 alumnes)	
		espai joc	39,23 m²				espai joc	40,02 m²
		zones humides	6,83 m²				zones humides	7,00 m²
P1	06	AULA 2-3 anys (20 alumnes)					dormitori	
		espai joc	39,23 m²					
		zones humides	7,00 m²					



B

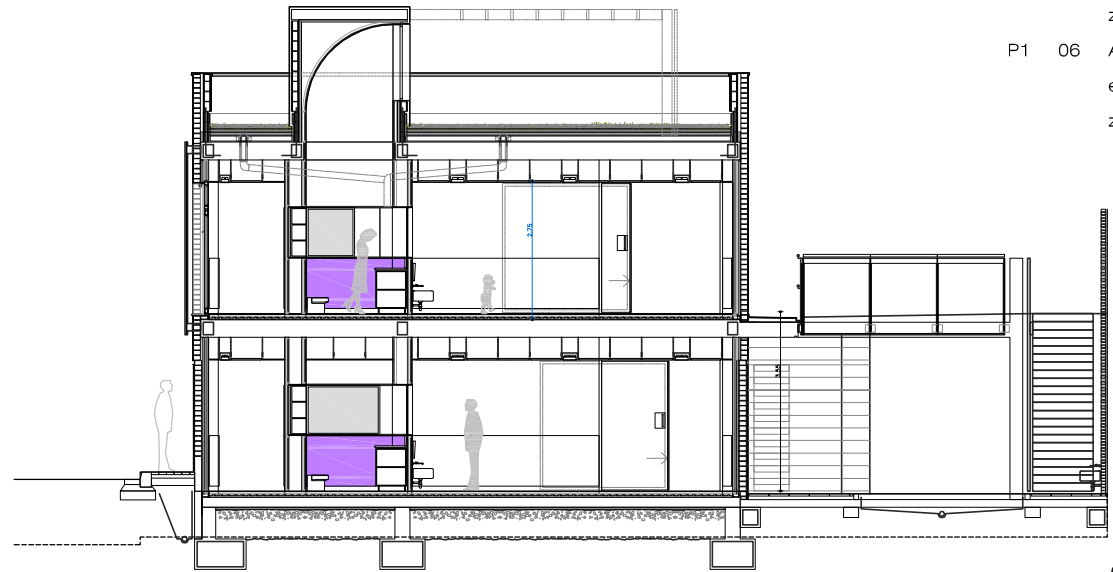


SECCIÓN B-B'

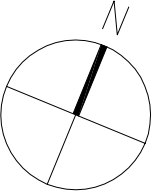

GUARDERIA	JOAN MIRALLES		LA PROPIEDAD	
	PLANTA PRIMERA			
BARCELONA				
OBSERVACIONES	PLANO nº 3	ESCALA A3:1/150	FECHA 09-09-2013	
UPC EPSEB			Tfno.: Fax: e-mail:	

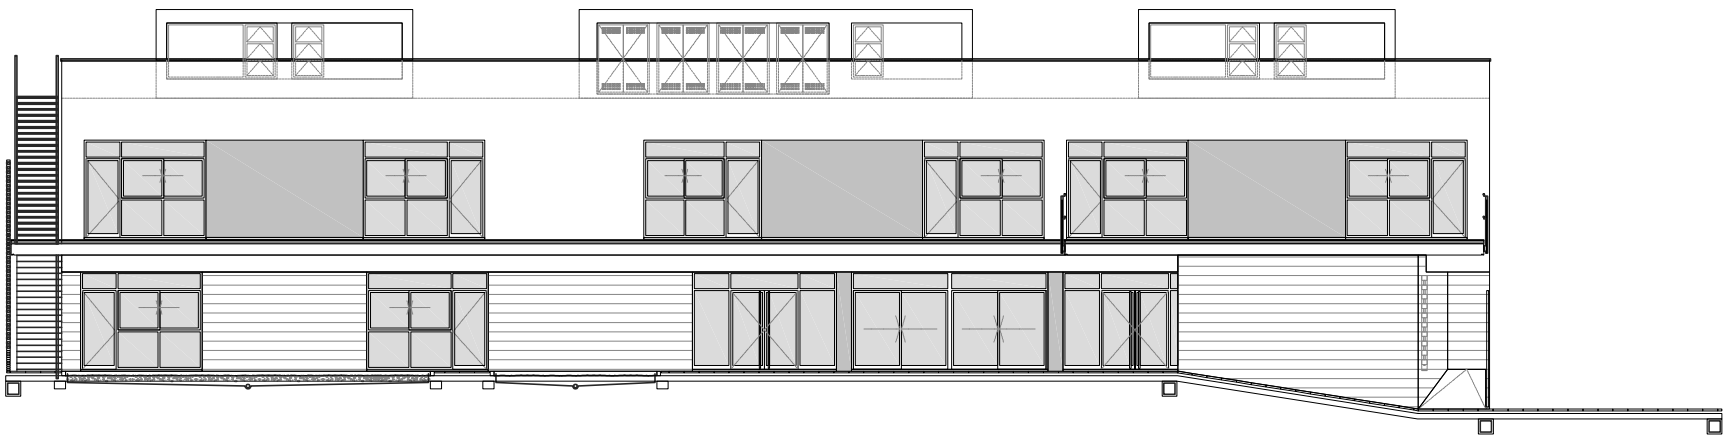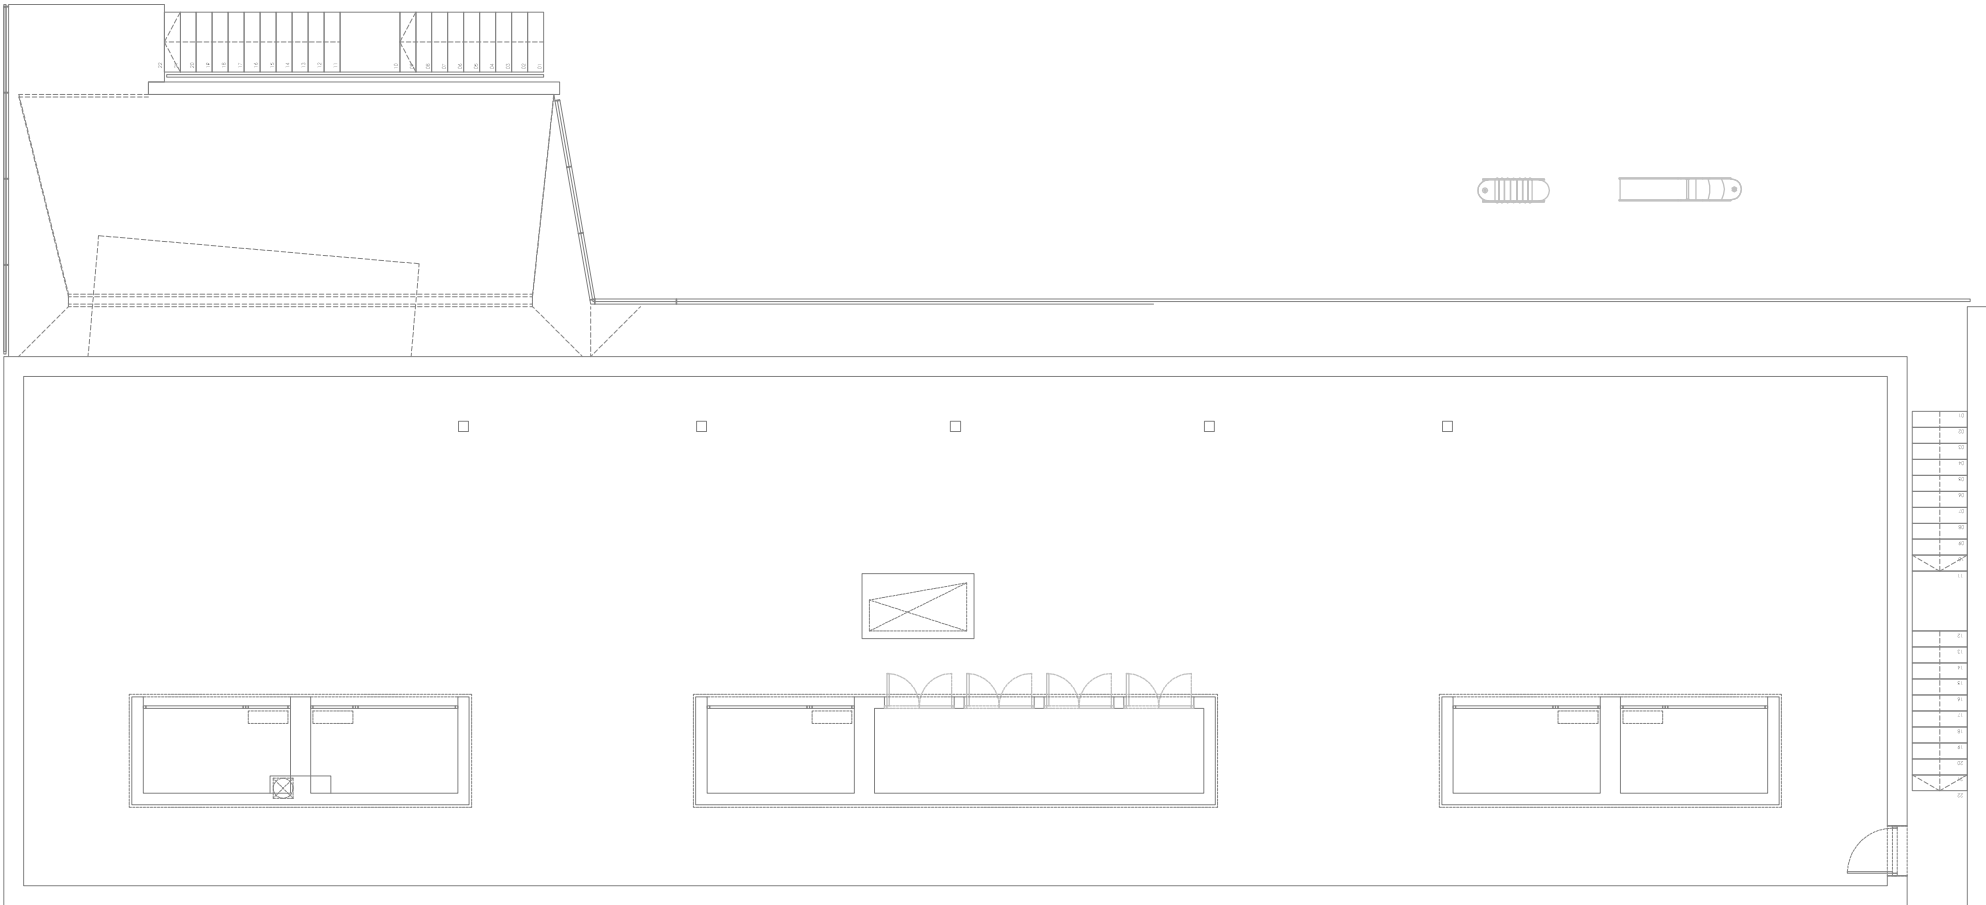

FACHADA PRINCIPAL E:1:200

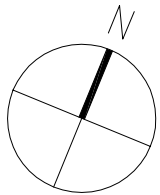

GUARDERIA		JOAN MIRALLES		LA PROPIEDAD	
BARCELONA		PLANTA CUBIERTA			
OBSERVACIONES	PLANO nº	4	ESCALA	A3:1/150	FECHA 09-09-2013
UPC EPSEB				Tfno.: Fax: e-mail:	