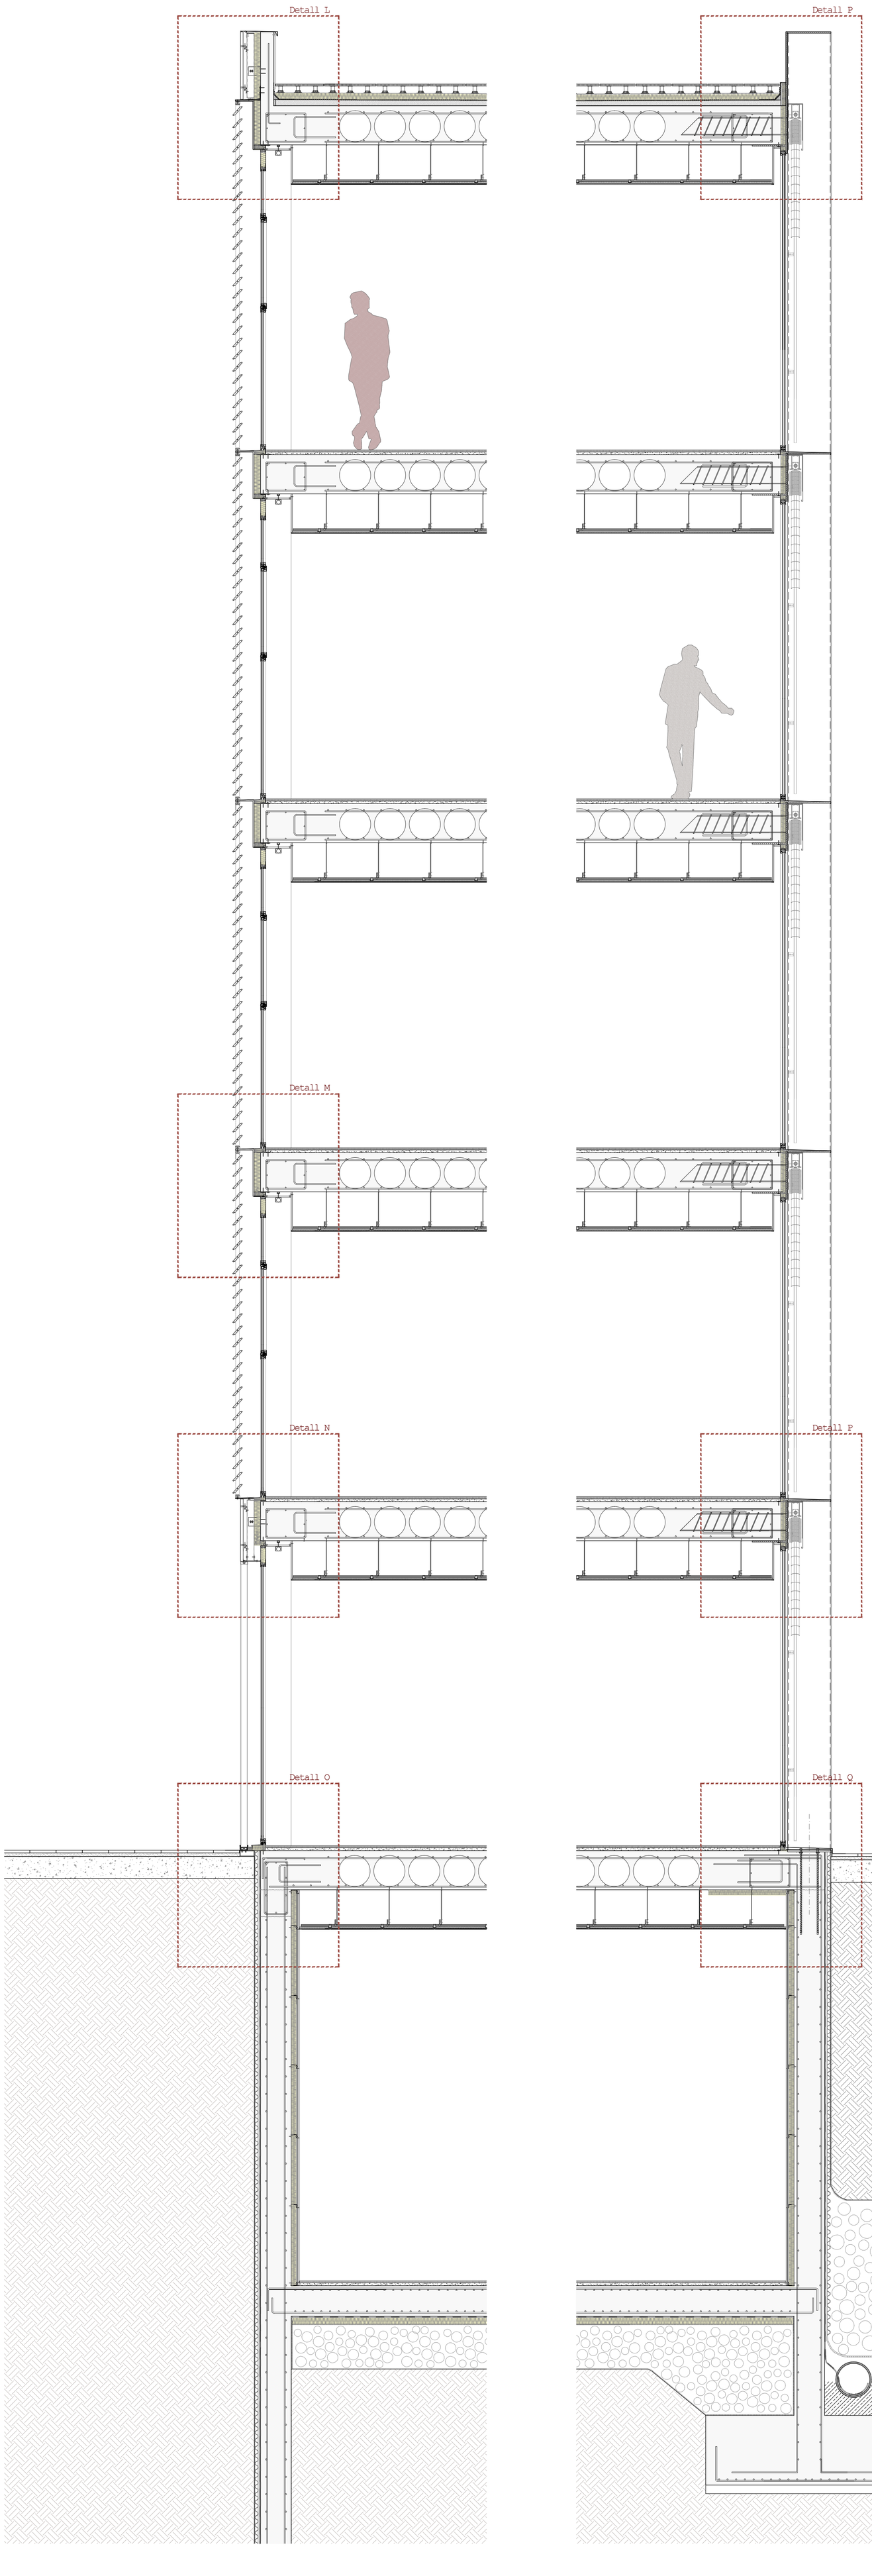

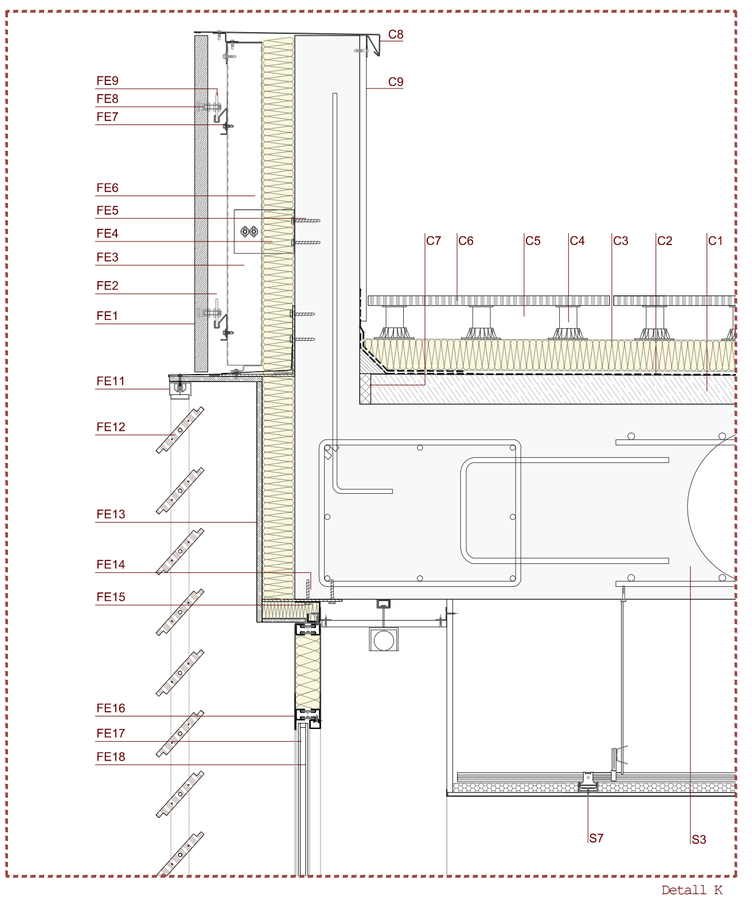

Detall K

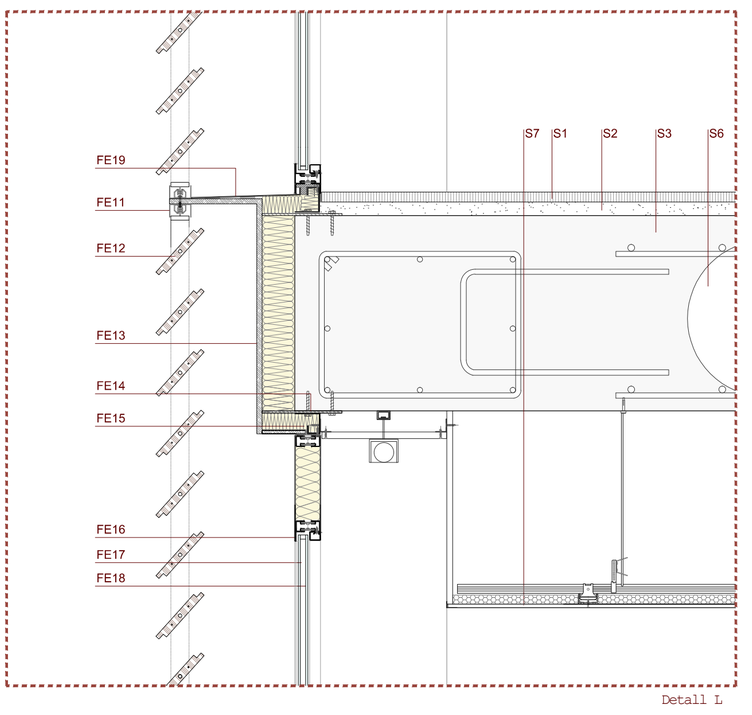

Detall L

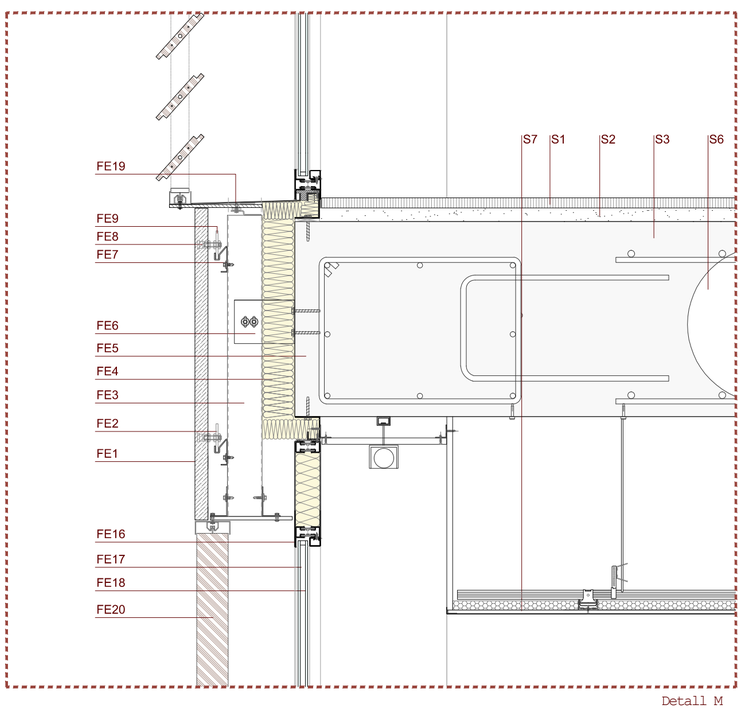

Detall M

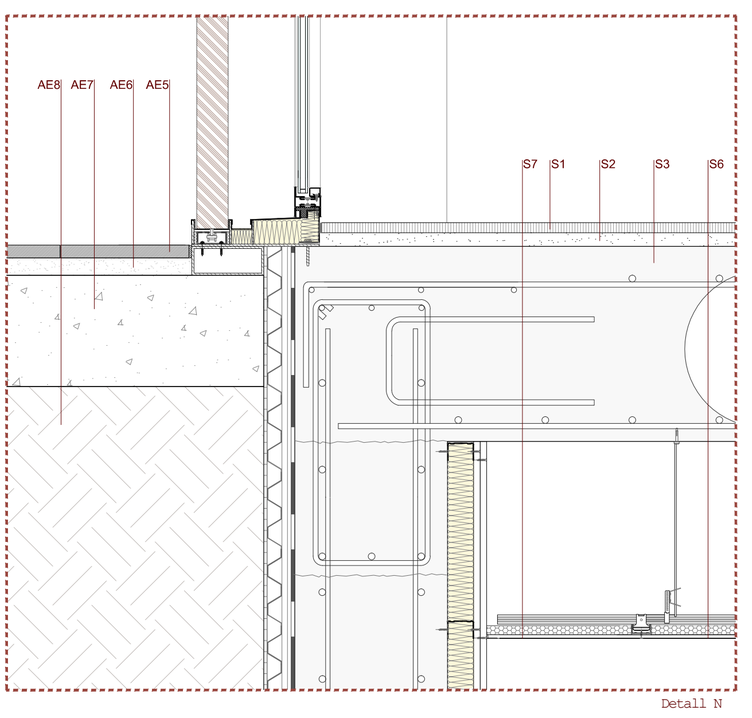

Detall N

Detall constructiu B e 1.33