


**PLANIMETRIA GENERAL**  
Planta superior t cnica  
Escala 1/300

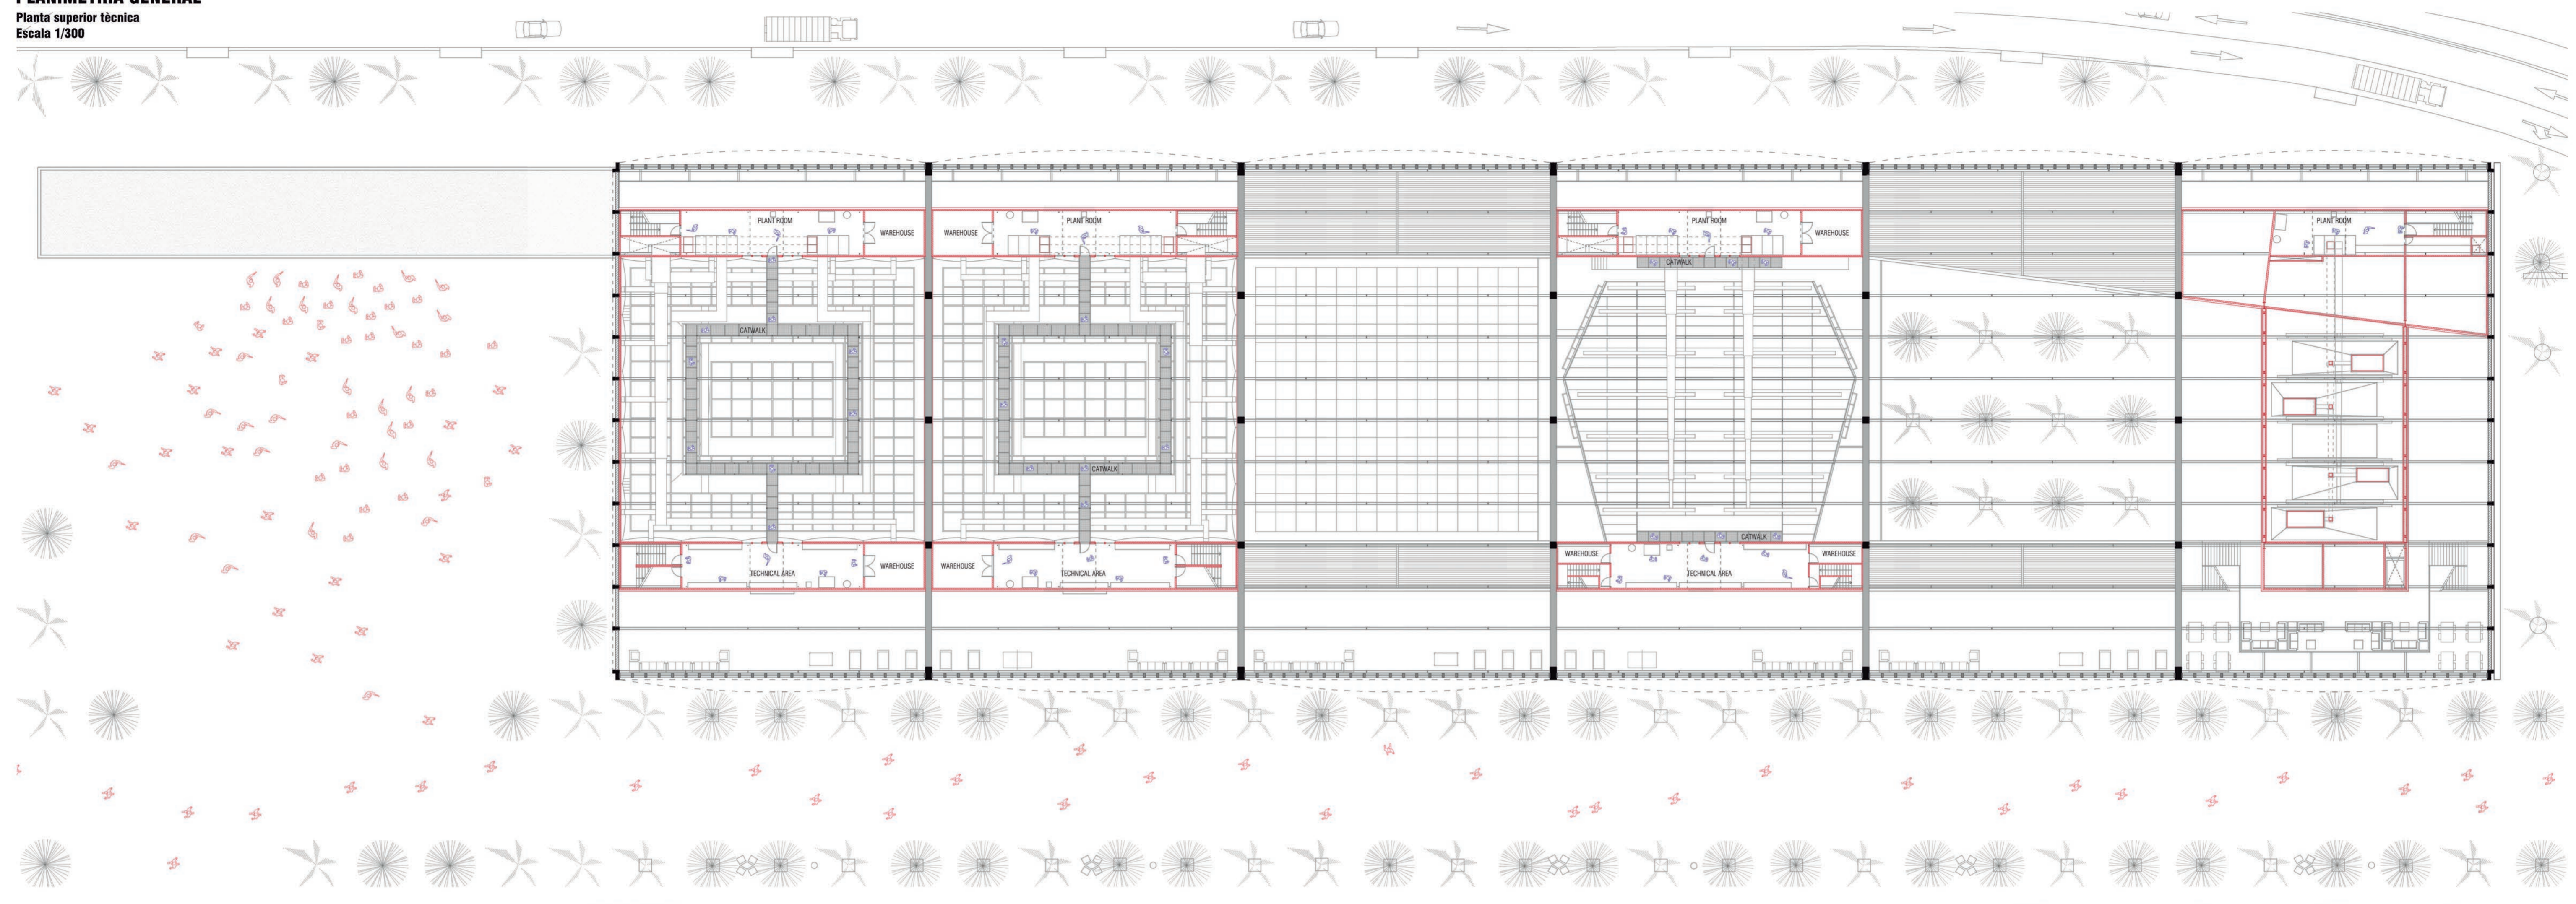

**Planta cubierta**  
Escala 1/300

