


SECCIONS TRANSVERSALS
Secció H-H'
Escala 1/60

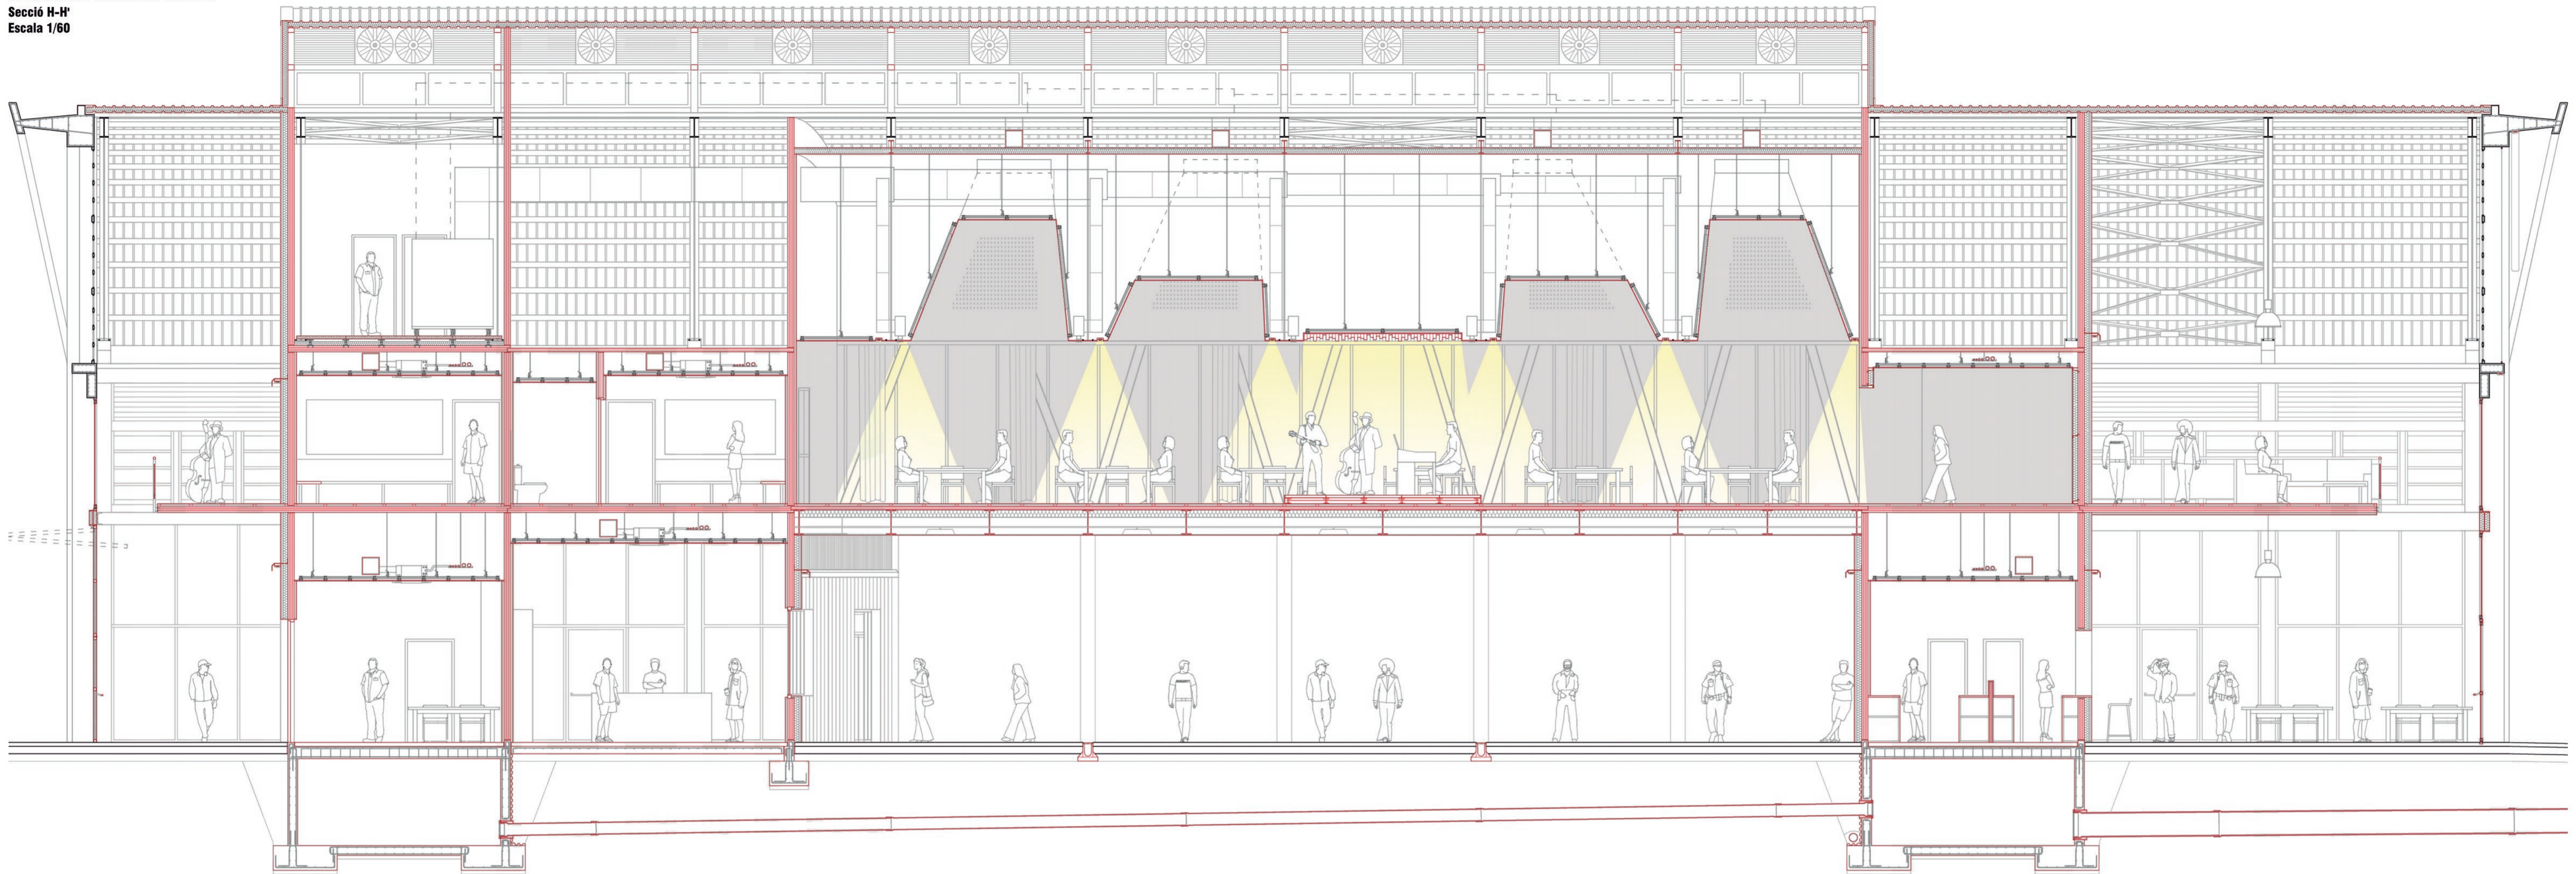

Secció I-I'
Escala 1/60

