


SECCIONS TRANSVERSALES
Secció J-J'
Escala 1/60

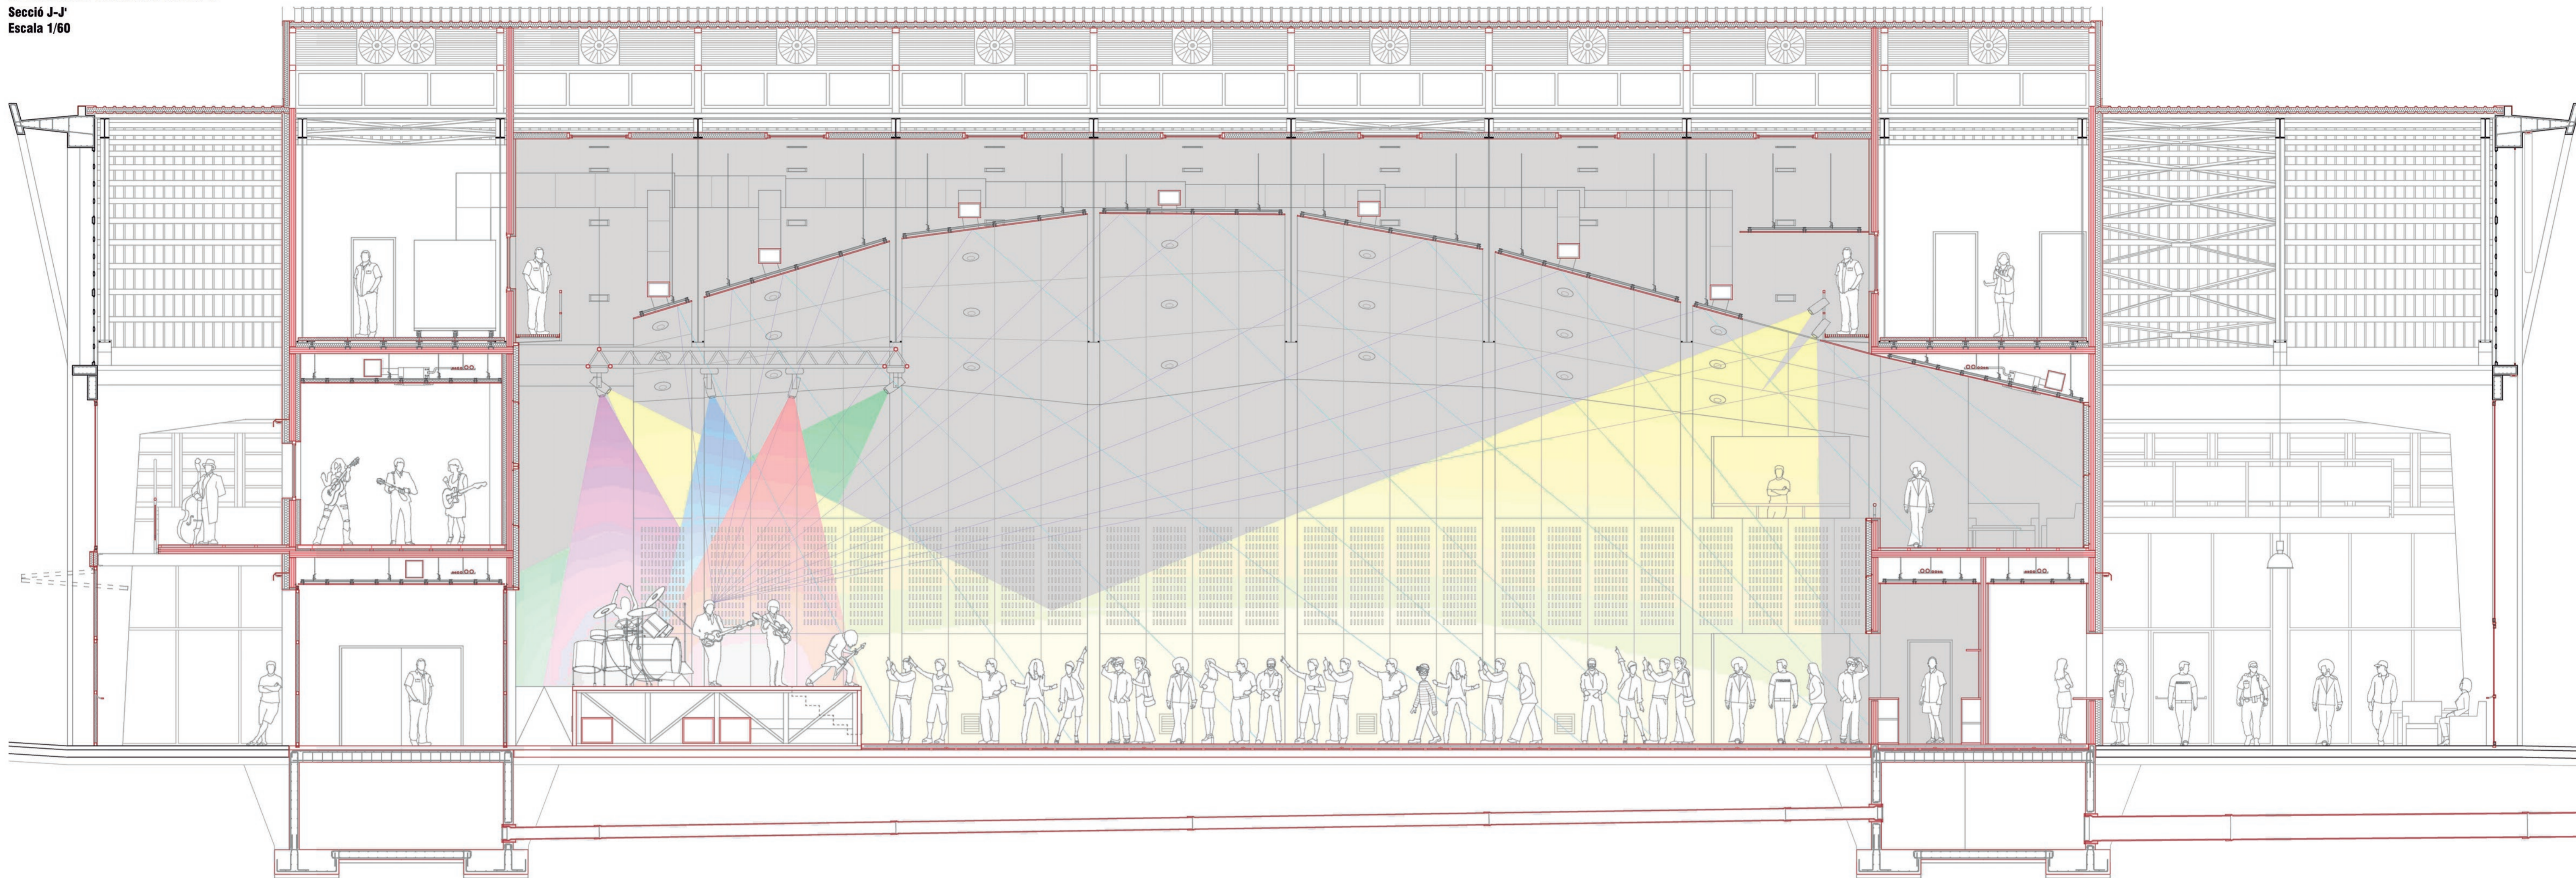

Secció K-K'
Escala 1/60

