

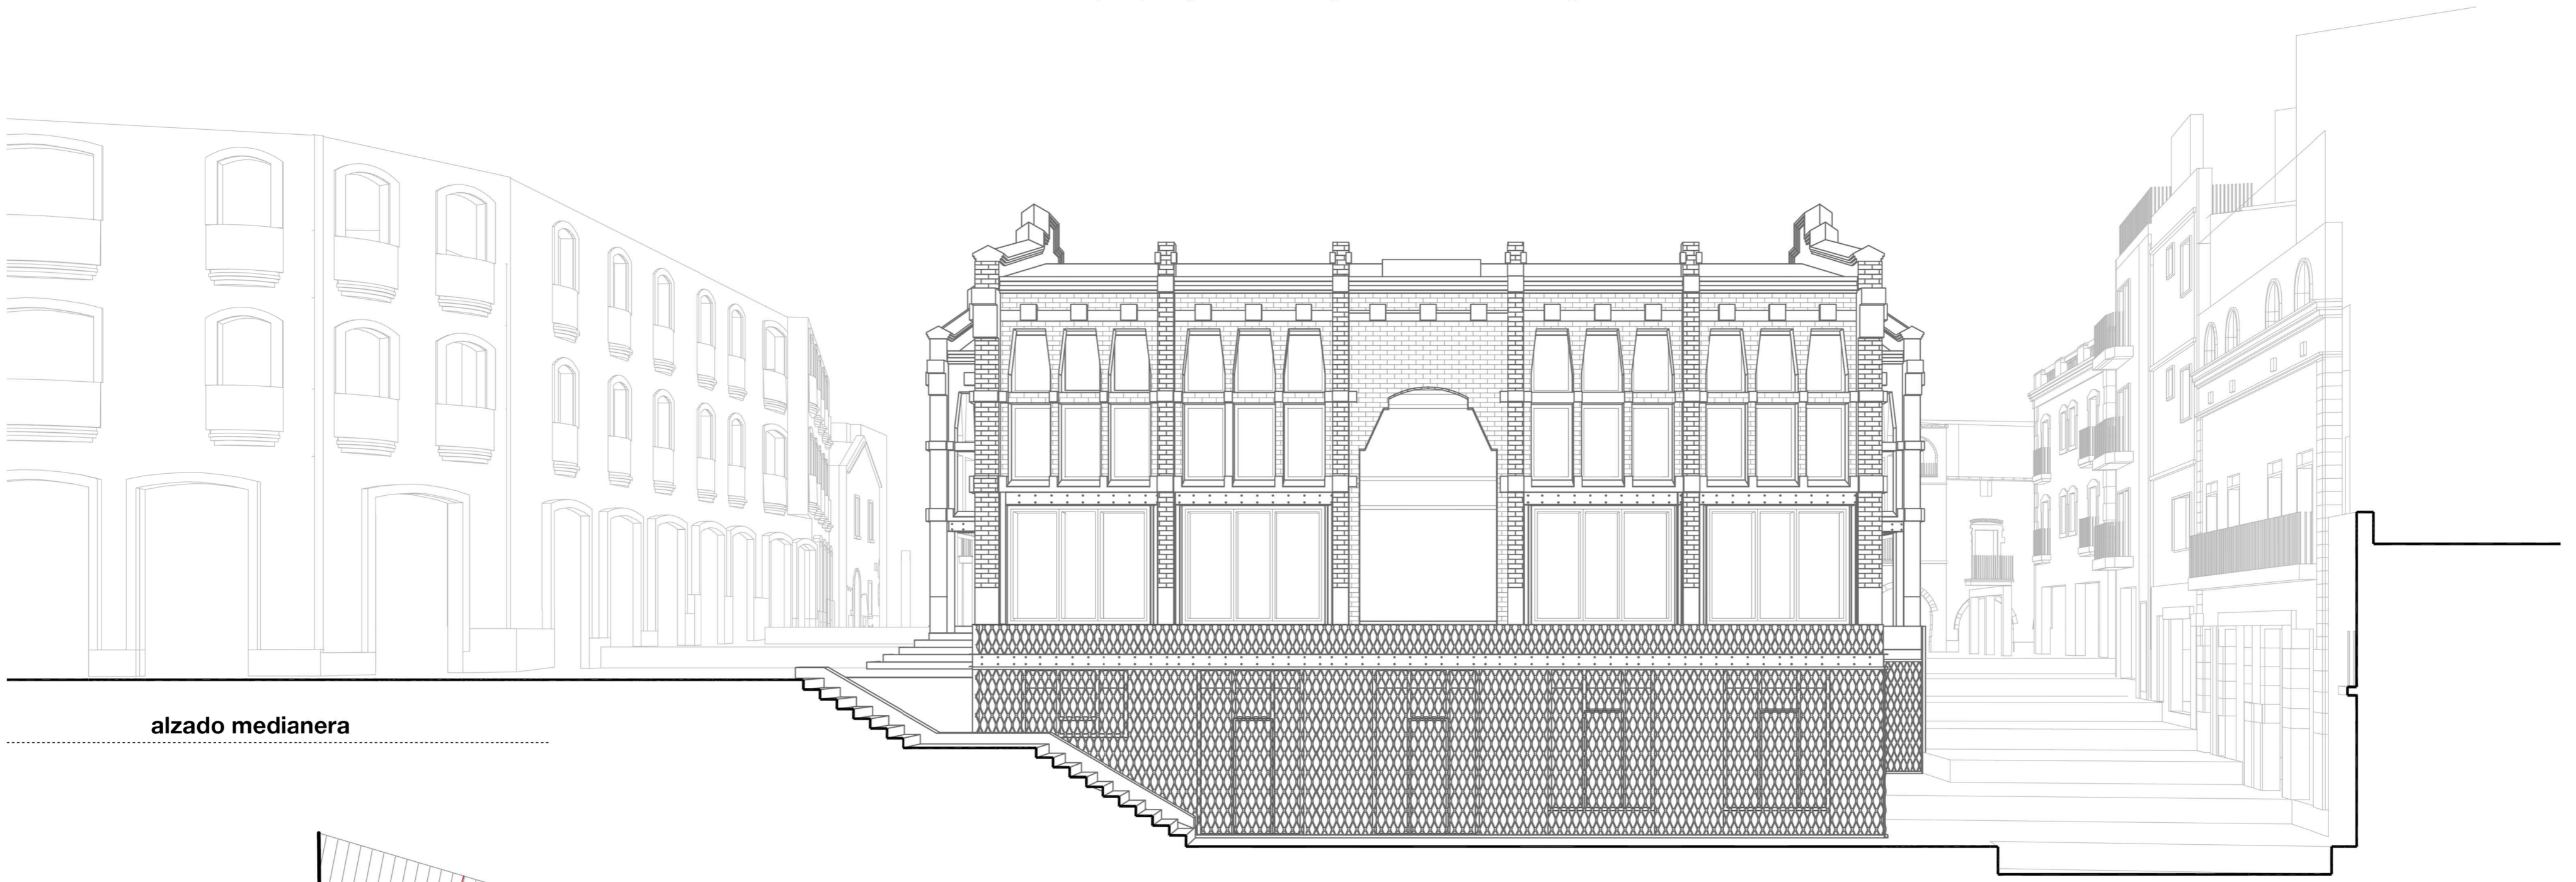


PLANIMETRÍA

Plaza y mercado de Pere San Sant Cugat del Vallès

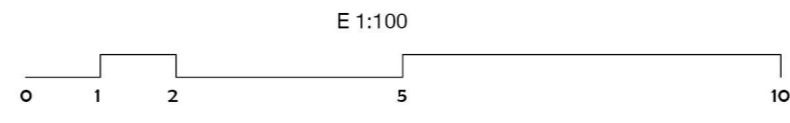


alzado medianera

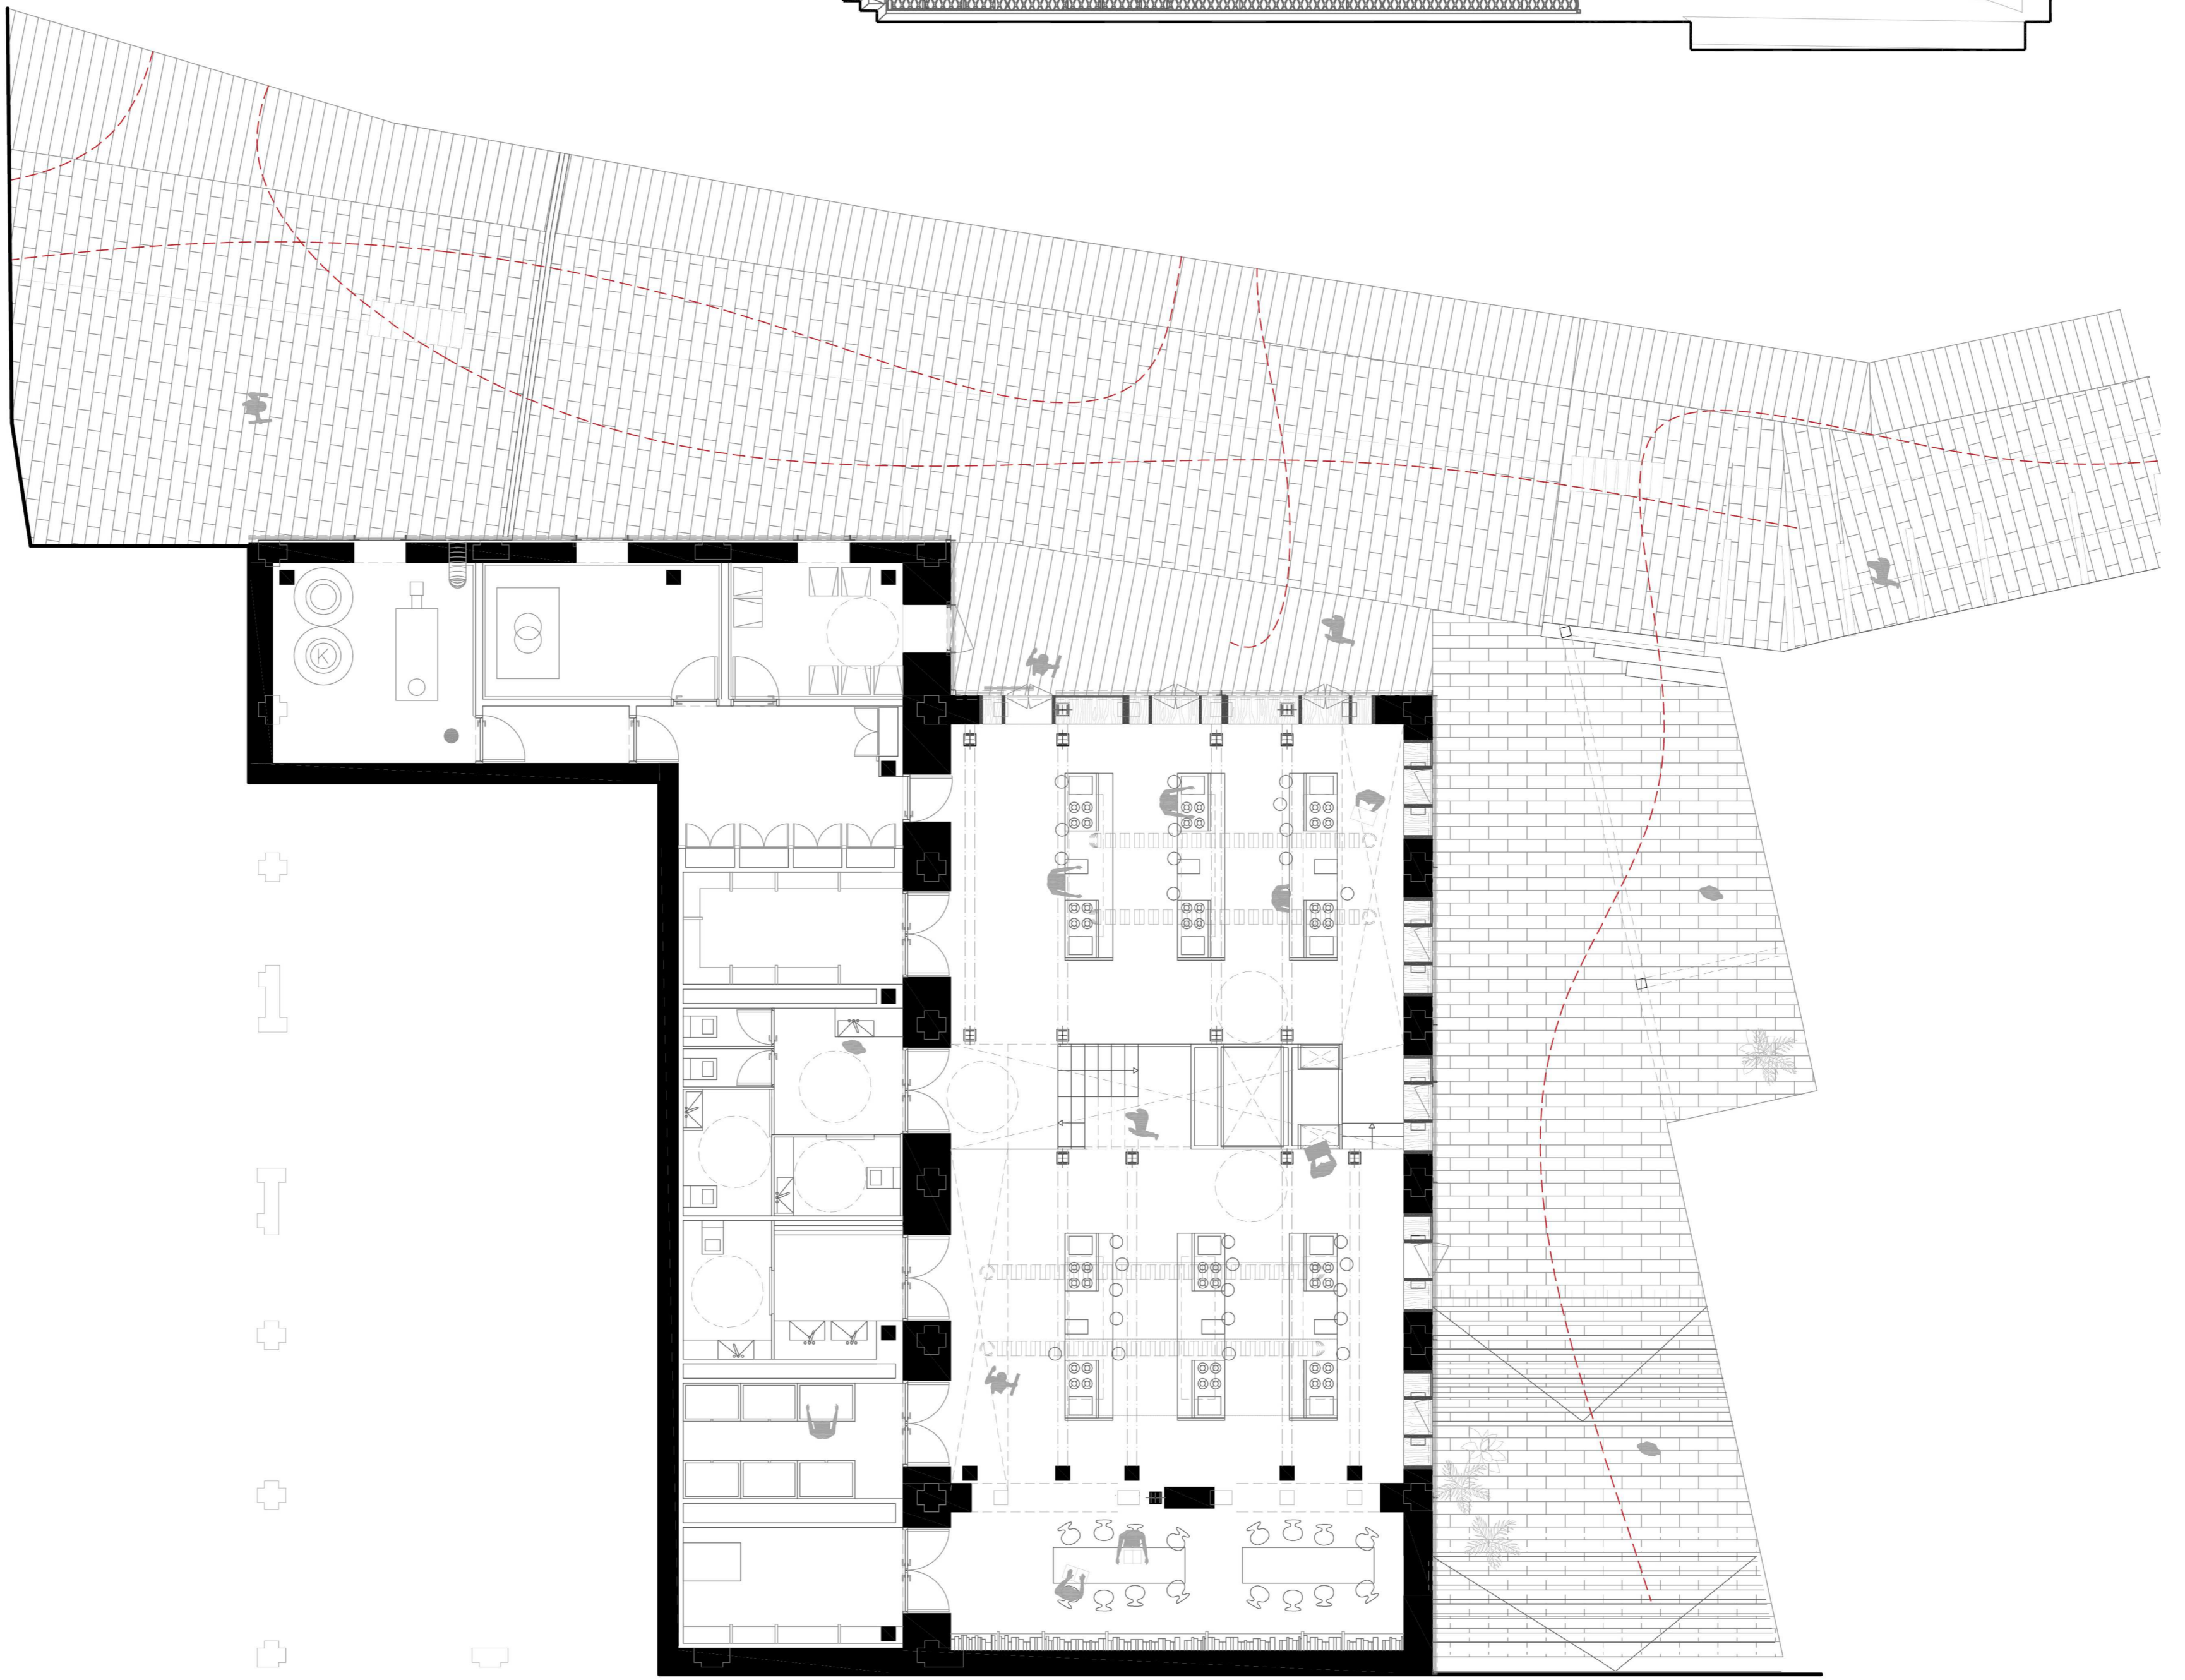

PLANTA BAJA

E 1:100

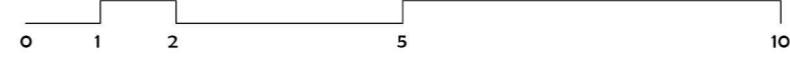

alzado Carrer de la endavallada

Plaza y mercado de Pere San Sant Cugat del Vallès

proyecto final de carrera ETSAV UPC enero 2014
María Beni Ezquerro
tutor Roger Sauquet