

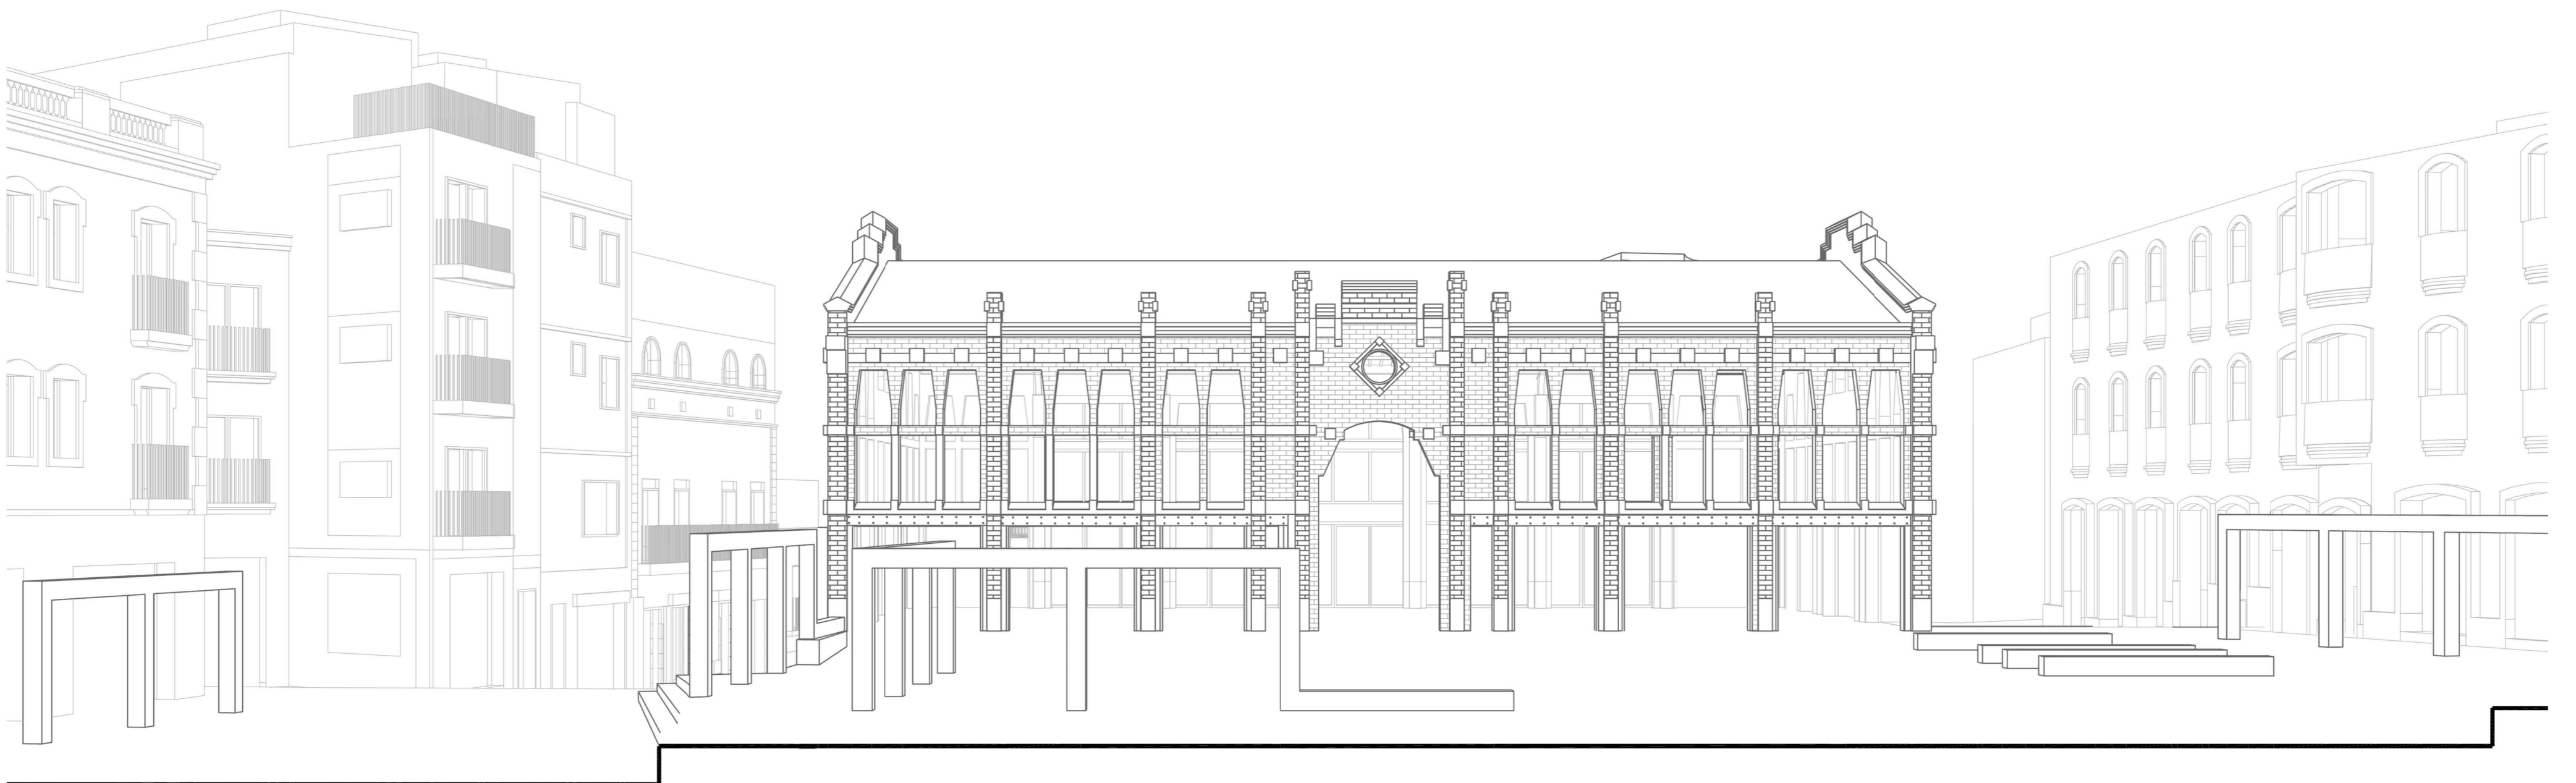


# PLANIMETRÍA

Plaza y mercado de Pere San Sant Cugat del Vallès

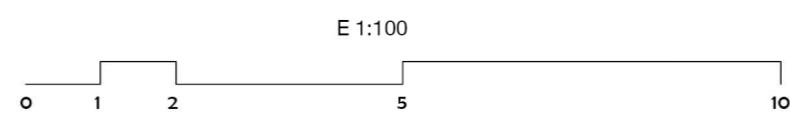


alzado Plaza de Pere San

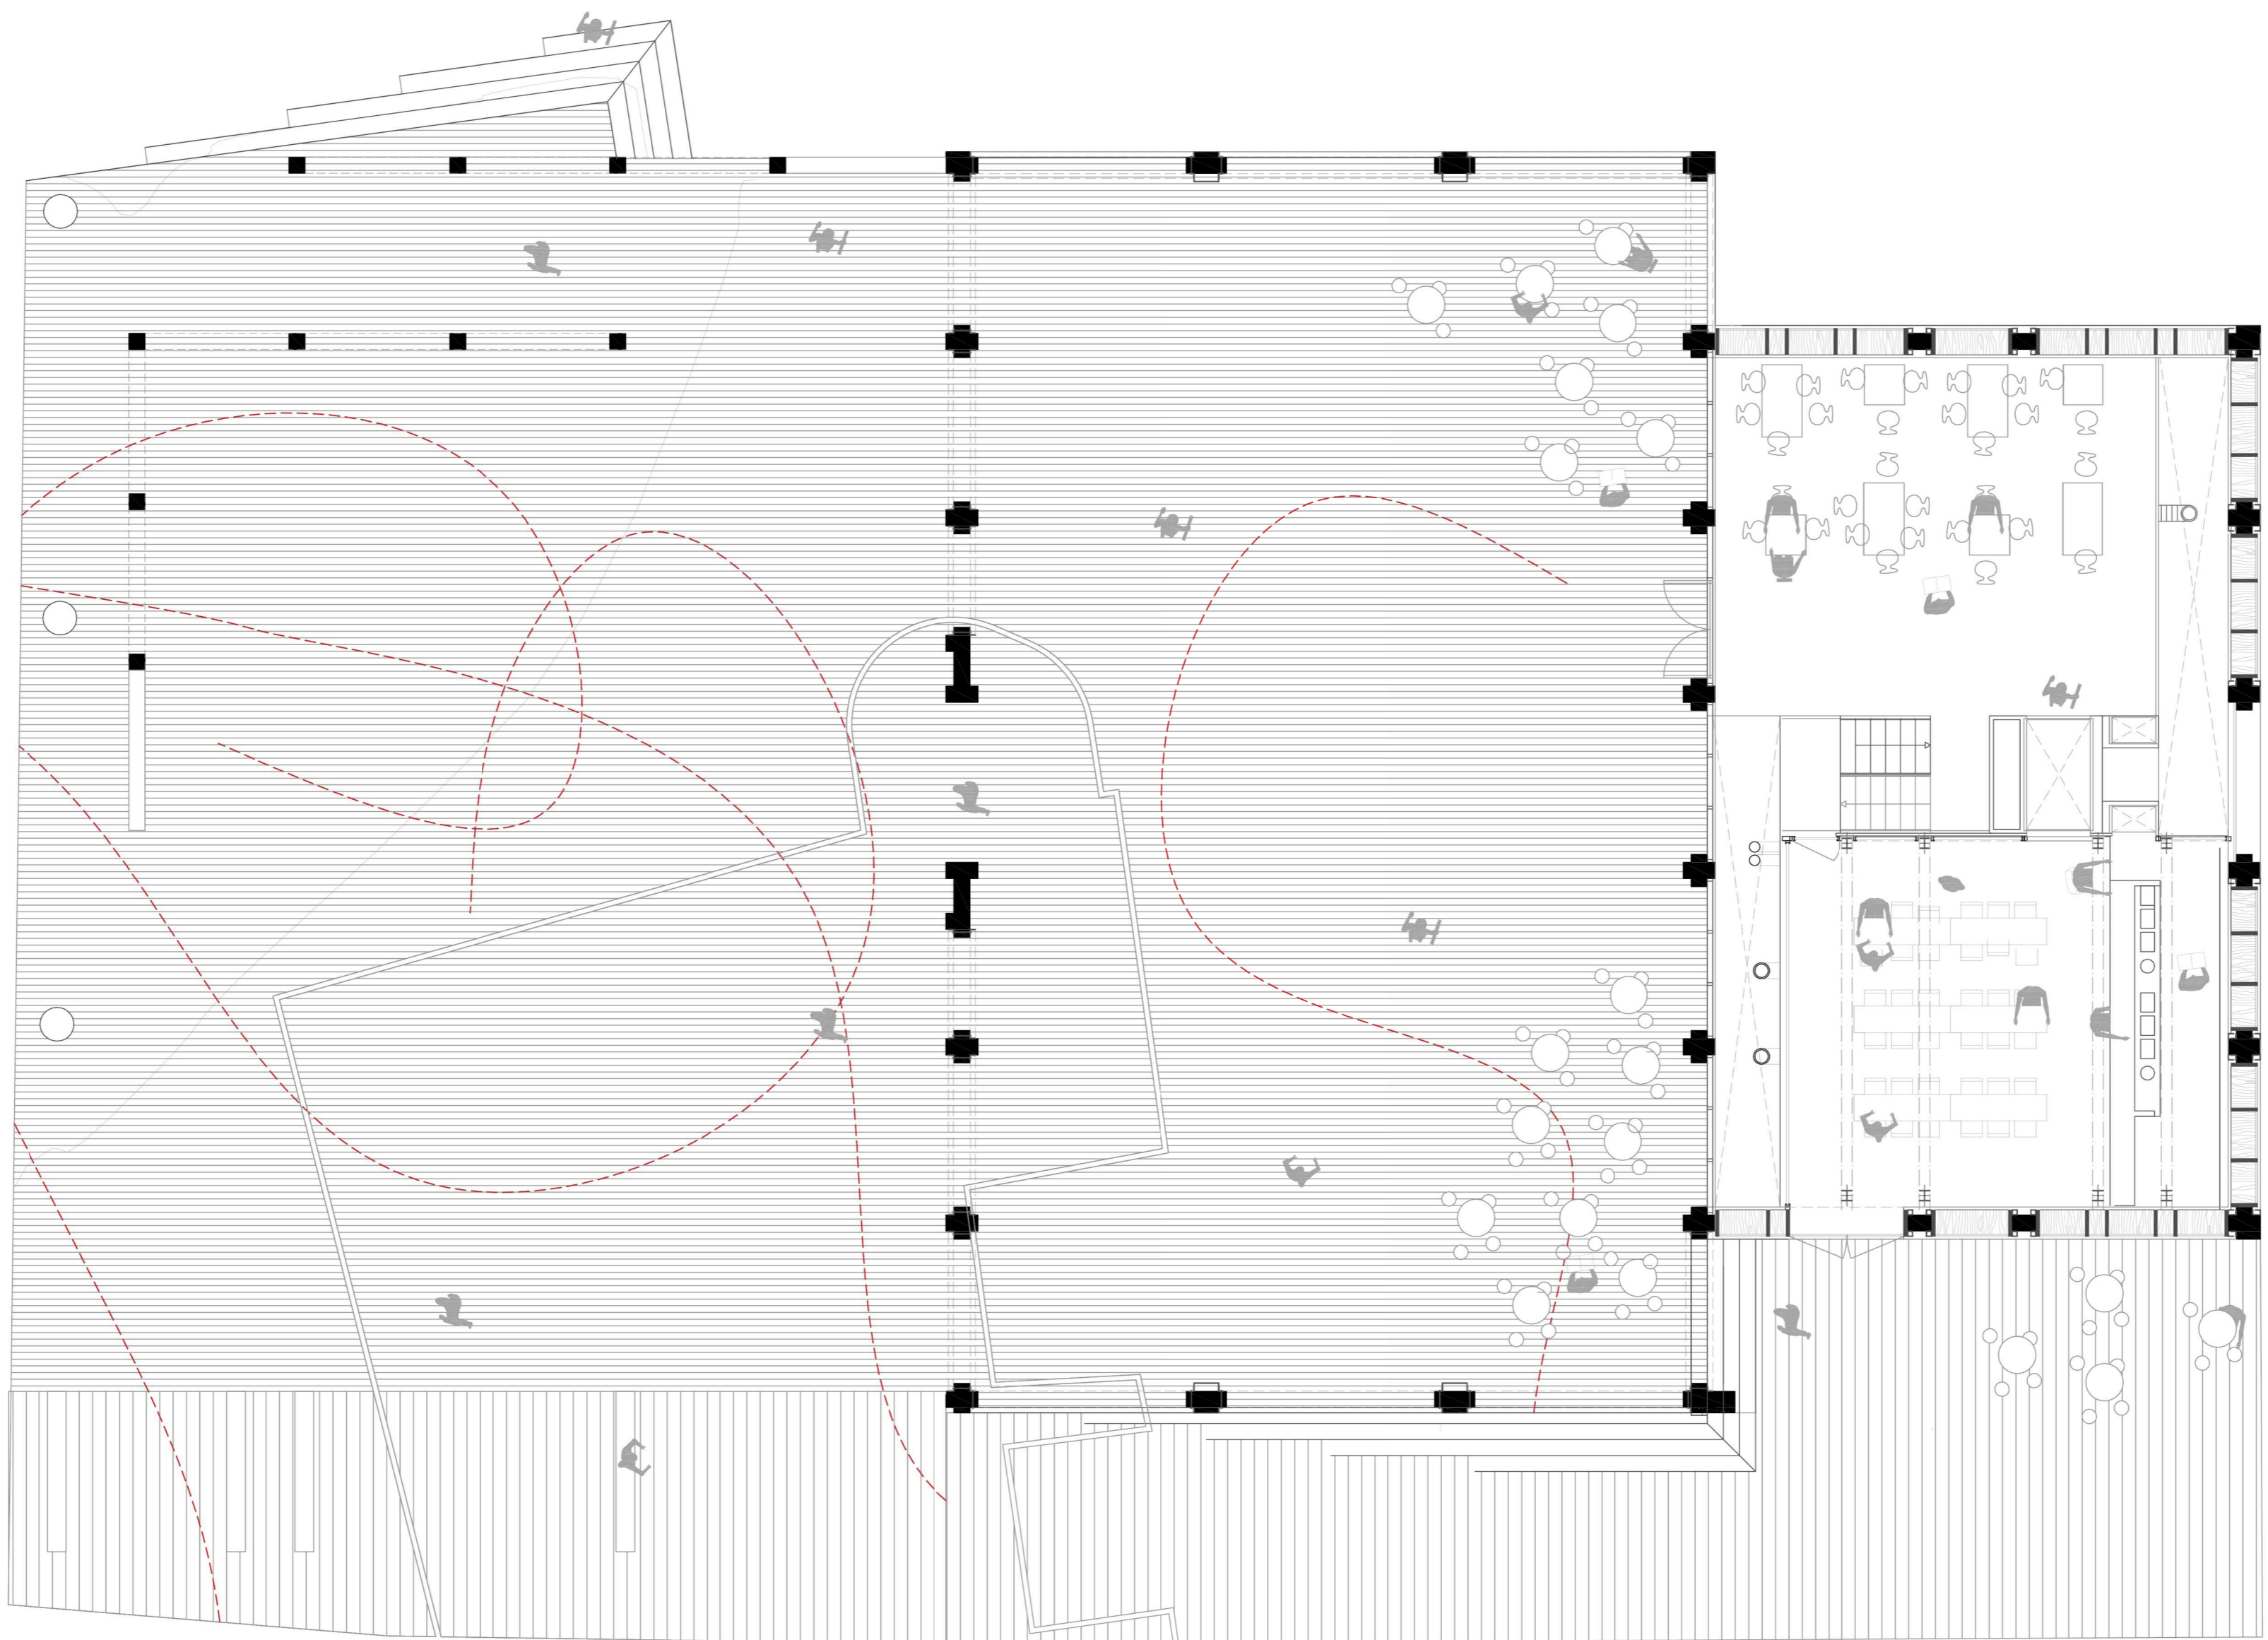

alzado Carrer de Enric Granados

PLANTA PLAZA

E 1:100

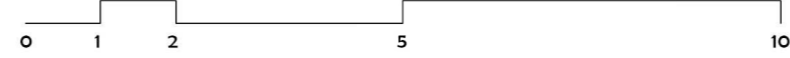

Plaza y mercado de Pere San Sant Cugat del Vallès

projecto final de carrera ETSAV UPC enero 2014  
María Beni Ezquerro  
tutor Roger Sauquet