


SECCIÓN TRANSVERSAL


Plaza y mercado de Pere San Sant Cugat del Vallès

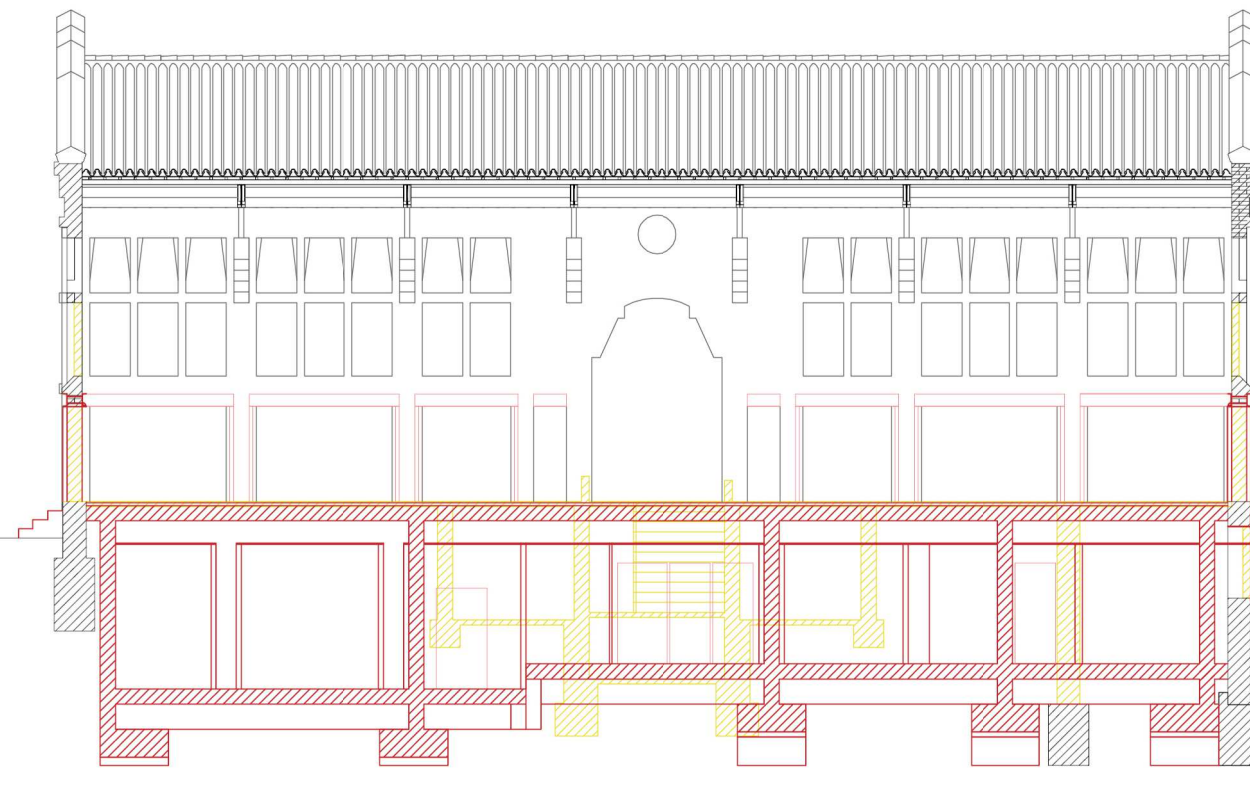

PLANO DE DERRIBOS

SECCIÓN BÁSICA DE PROYECTO


Franja de instalaciones

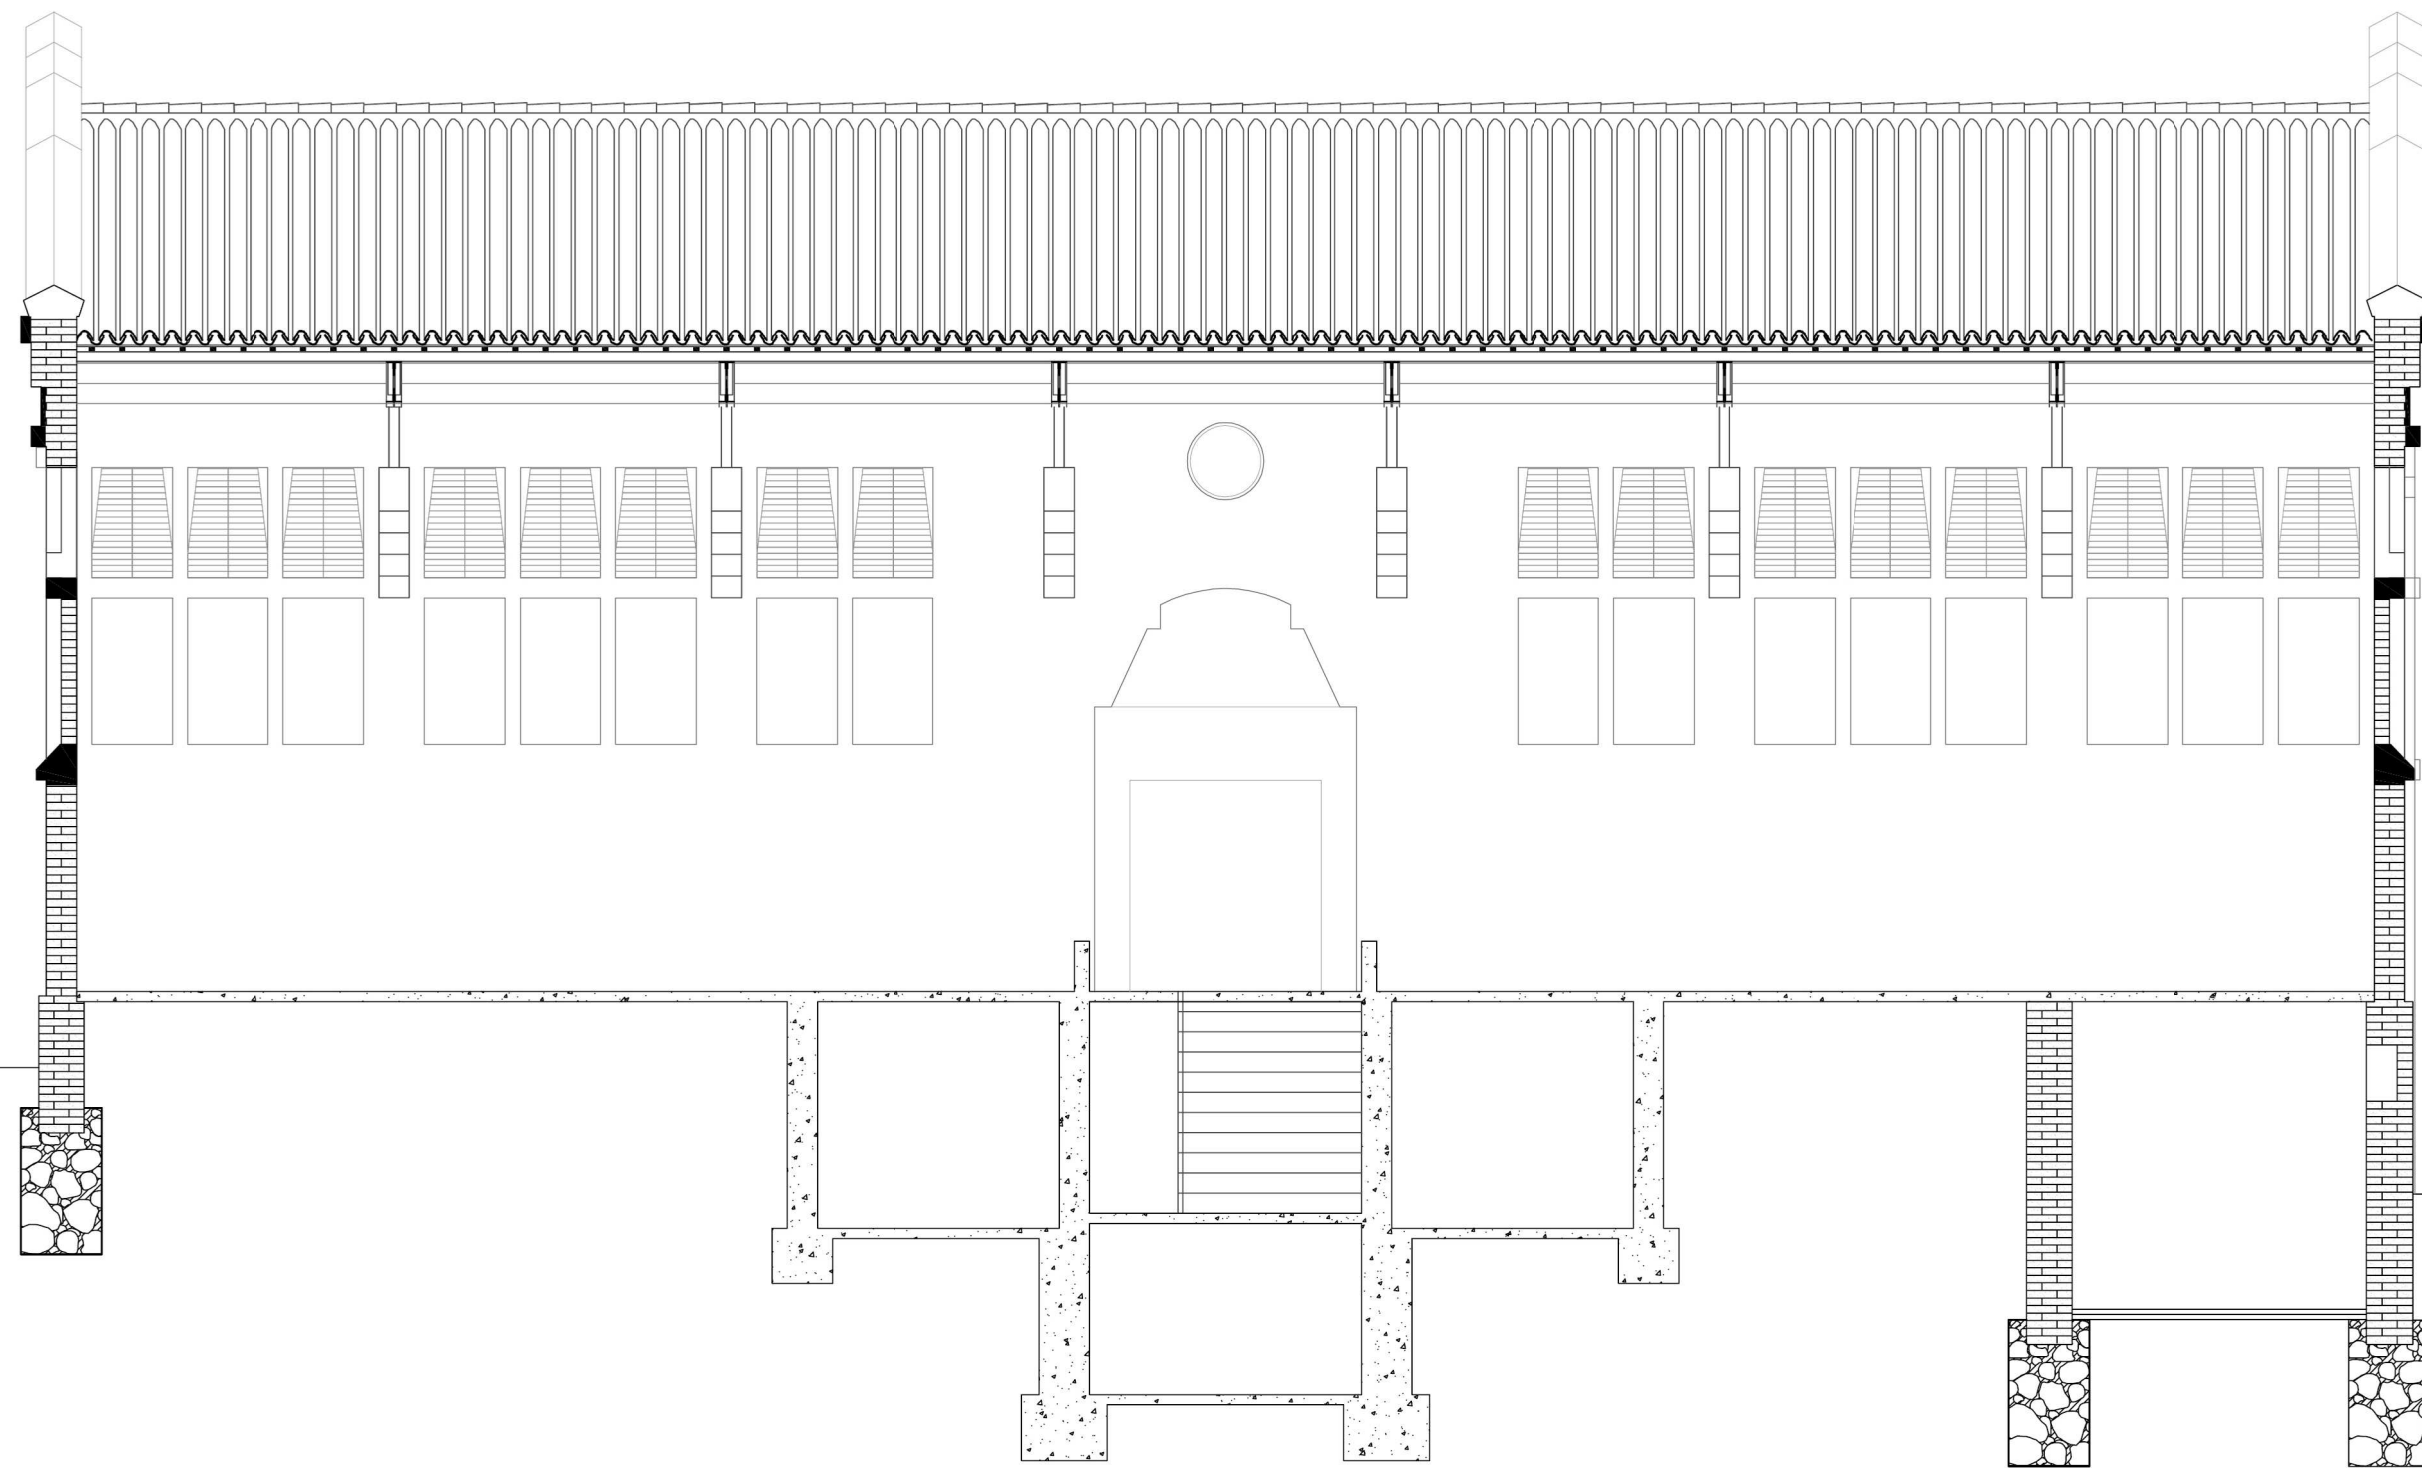

ESTADO ACTUAL

SECCIÓN BÁSICA DE PROYECTO

Franja de servicios

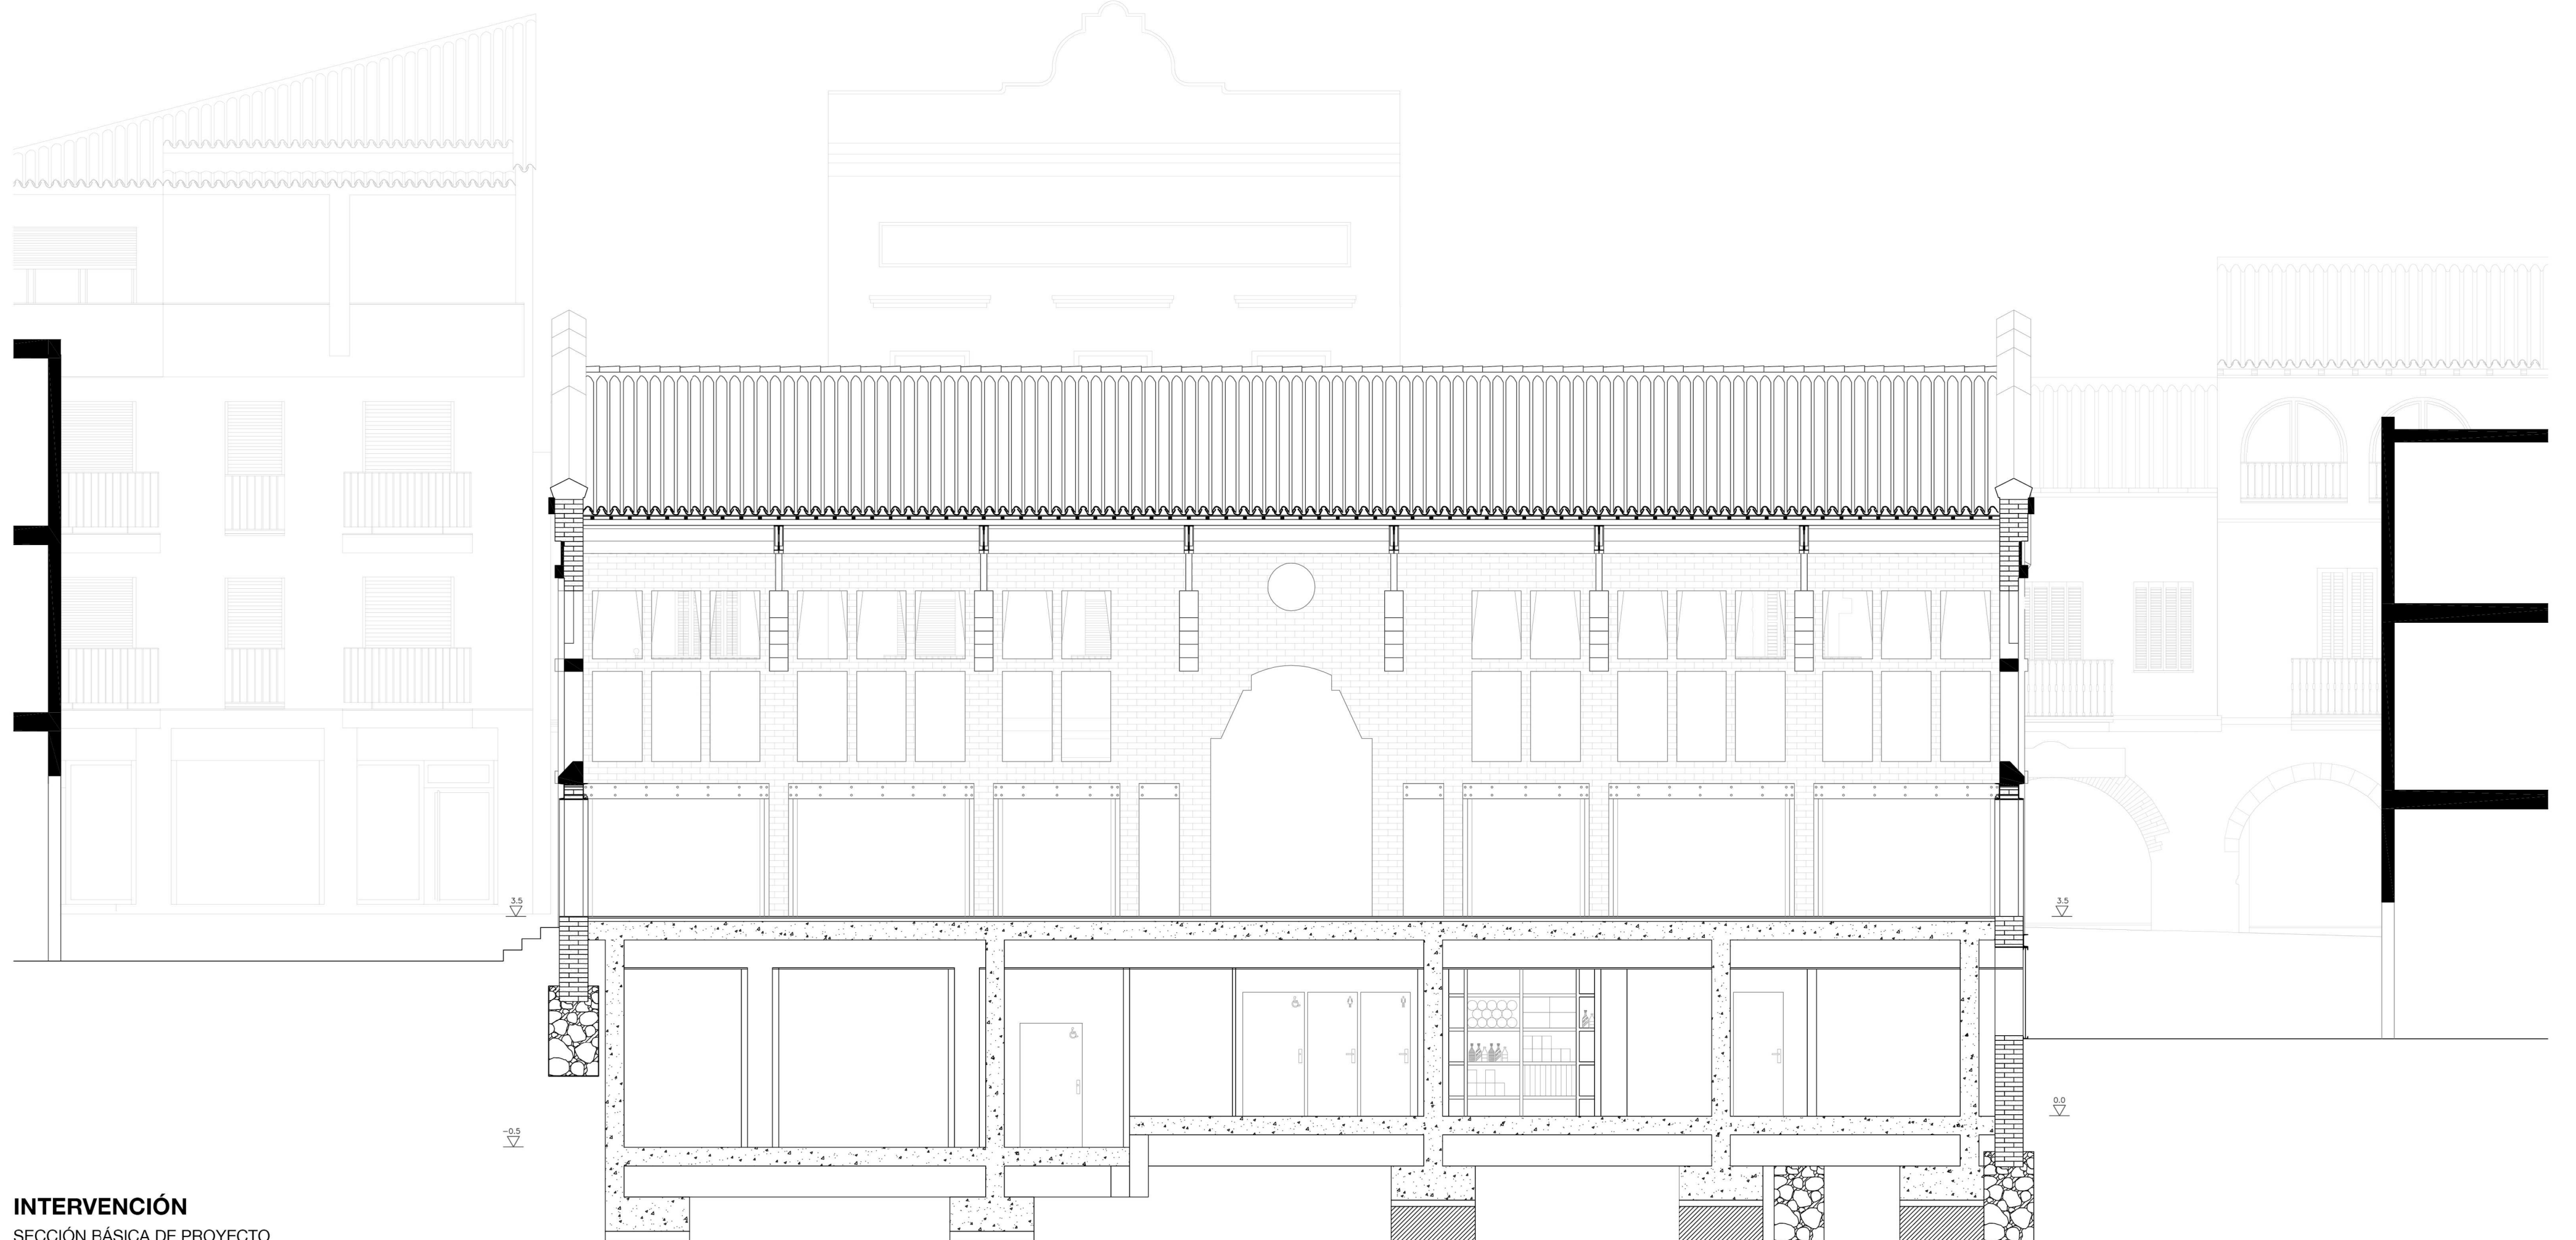

INTERVENCIÓN

SECCIÓN BÁSICA DE PROYECTO

Franja de servicios

SECCIÓN TRANSVERSAL

E 1:75



Plaza y mercado de Pere San Sant Cugat del Vallès

proyecto final de carrera ETSAV UPC enero 2014

María Beni Ezquerro

tutor Roger Sauquet

