
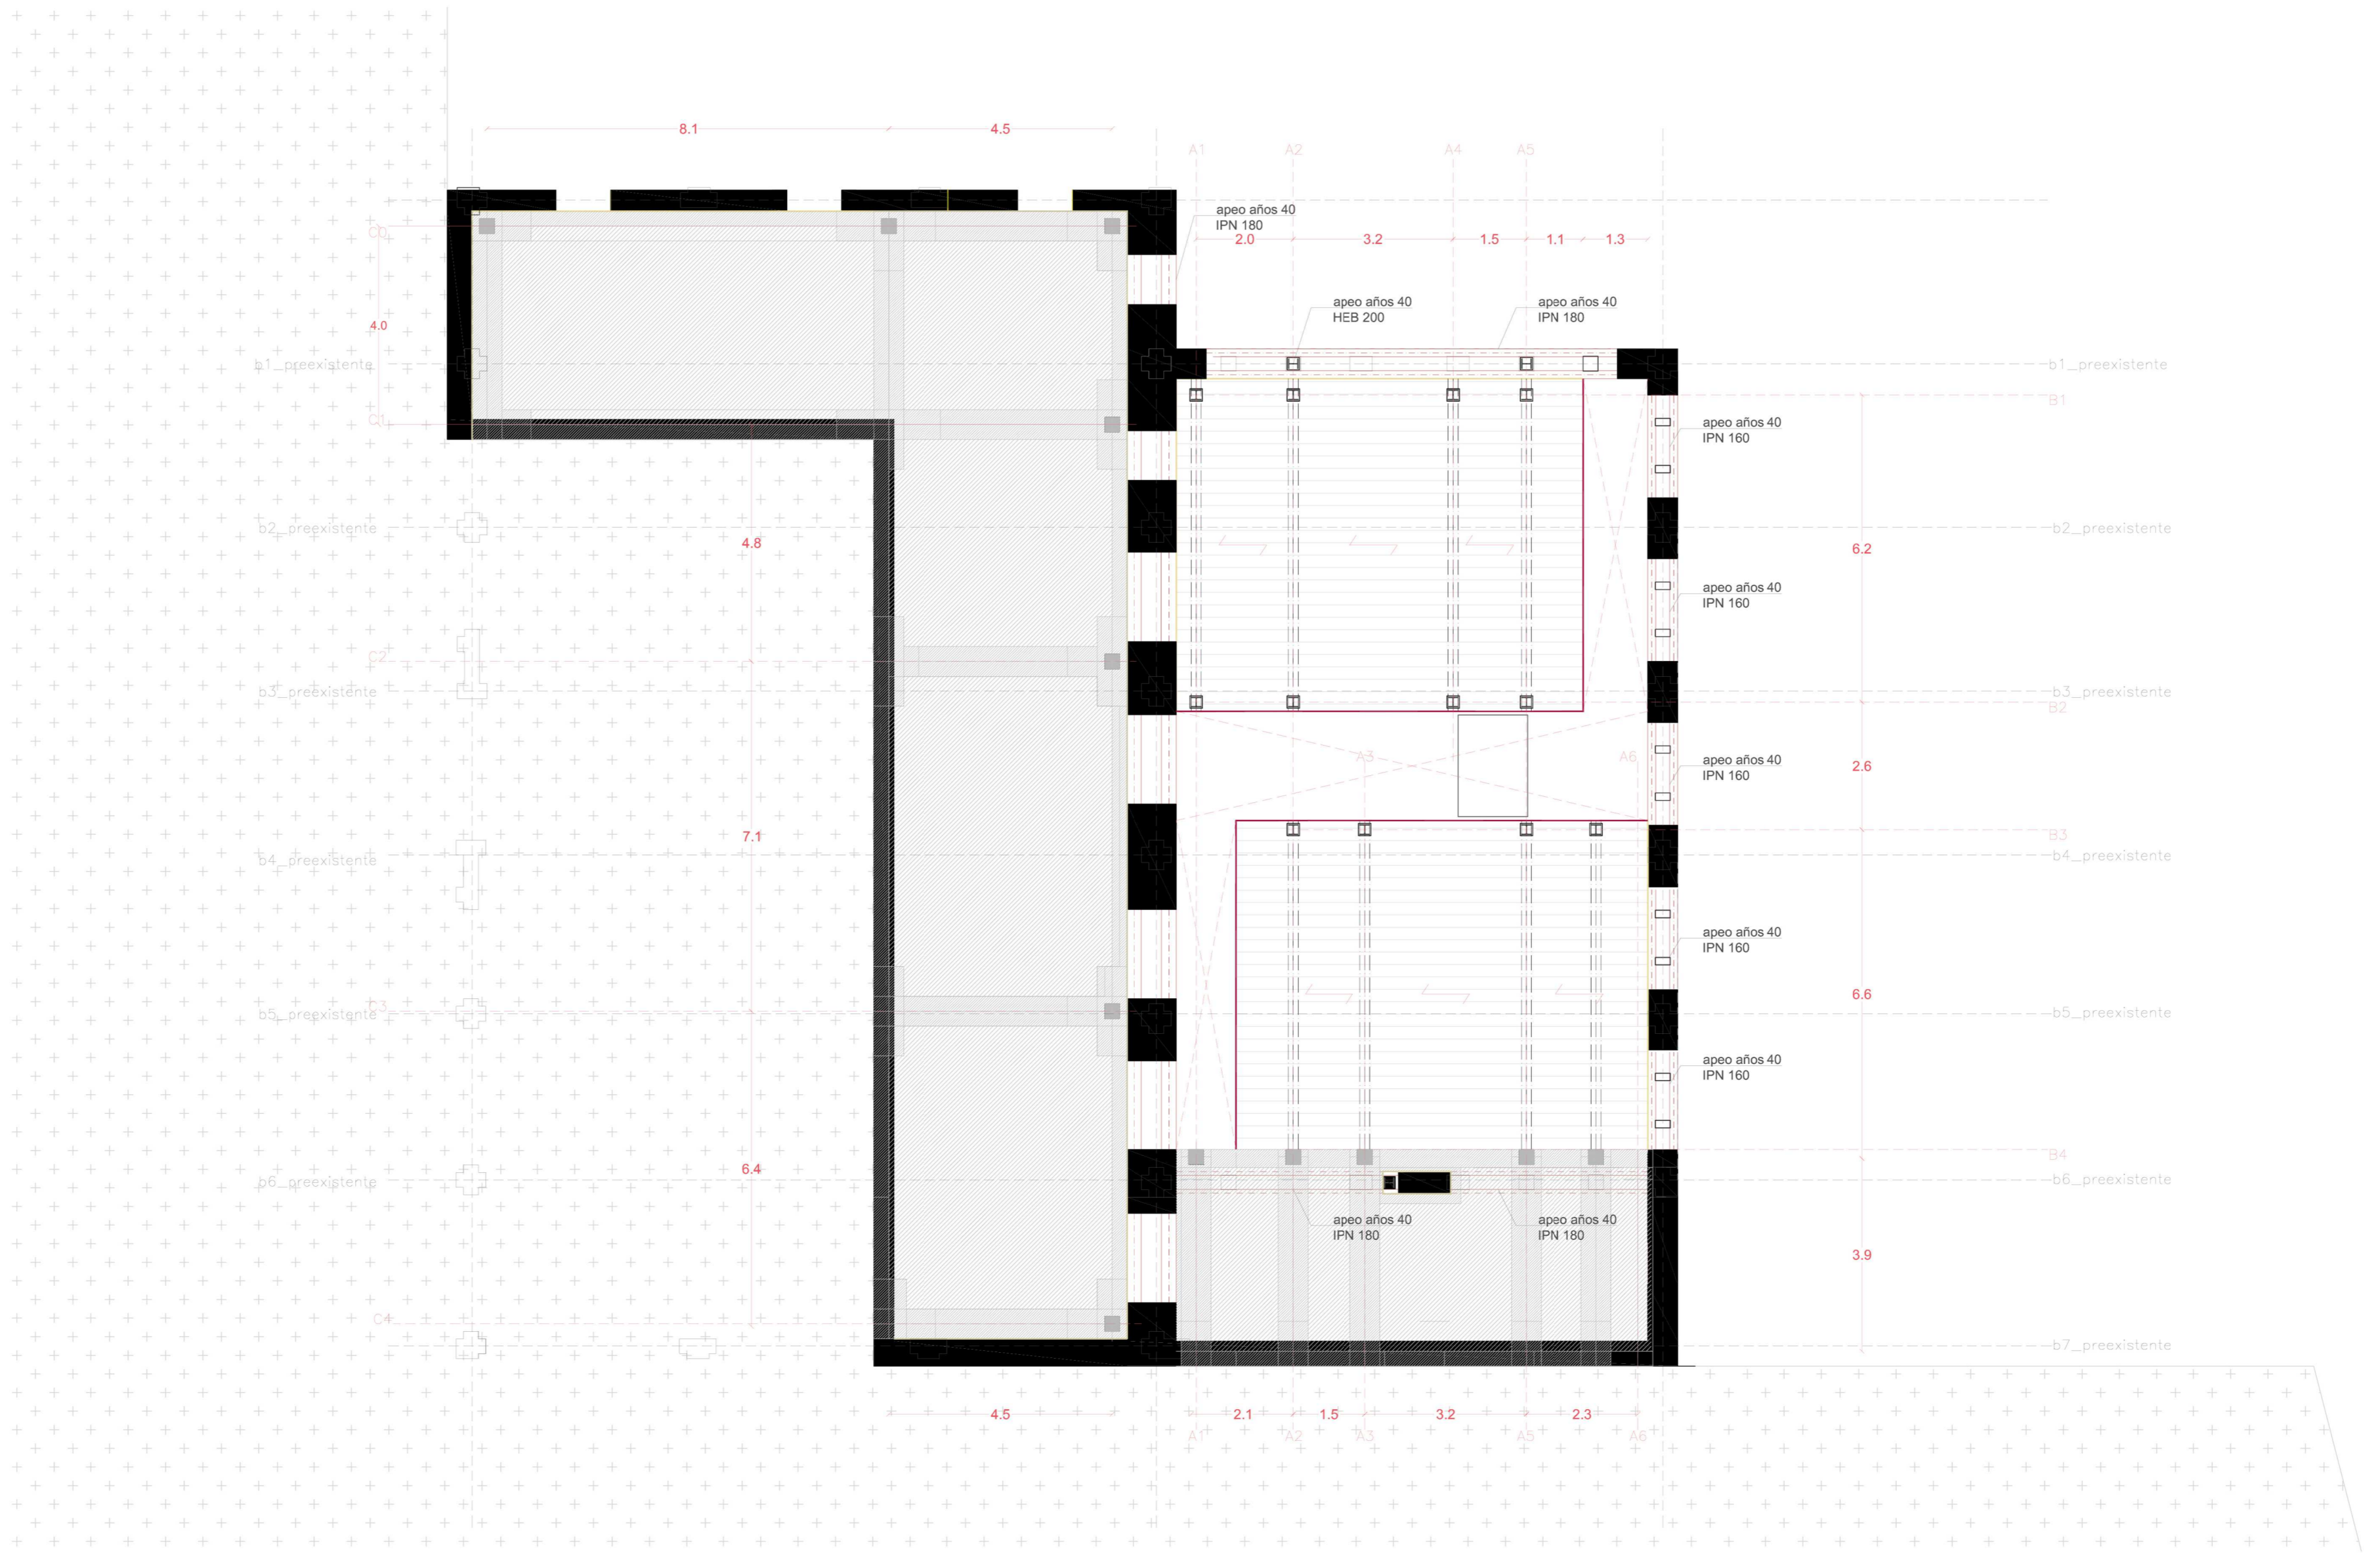


# ESTRUCTURA

Plaza y mercado de Pere San Sant Cugat del Vallès



## REPLANTEO ESTRUCTURAL

E 1:100

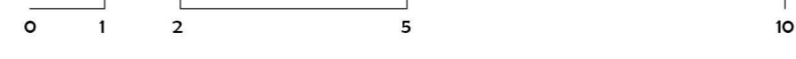

## PLANTA DE CIMENTACIÓN

E 1:100

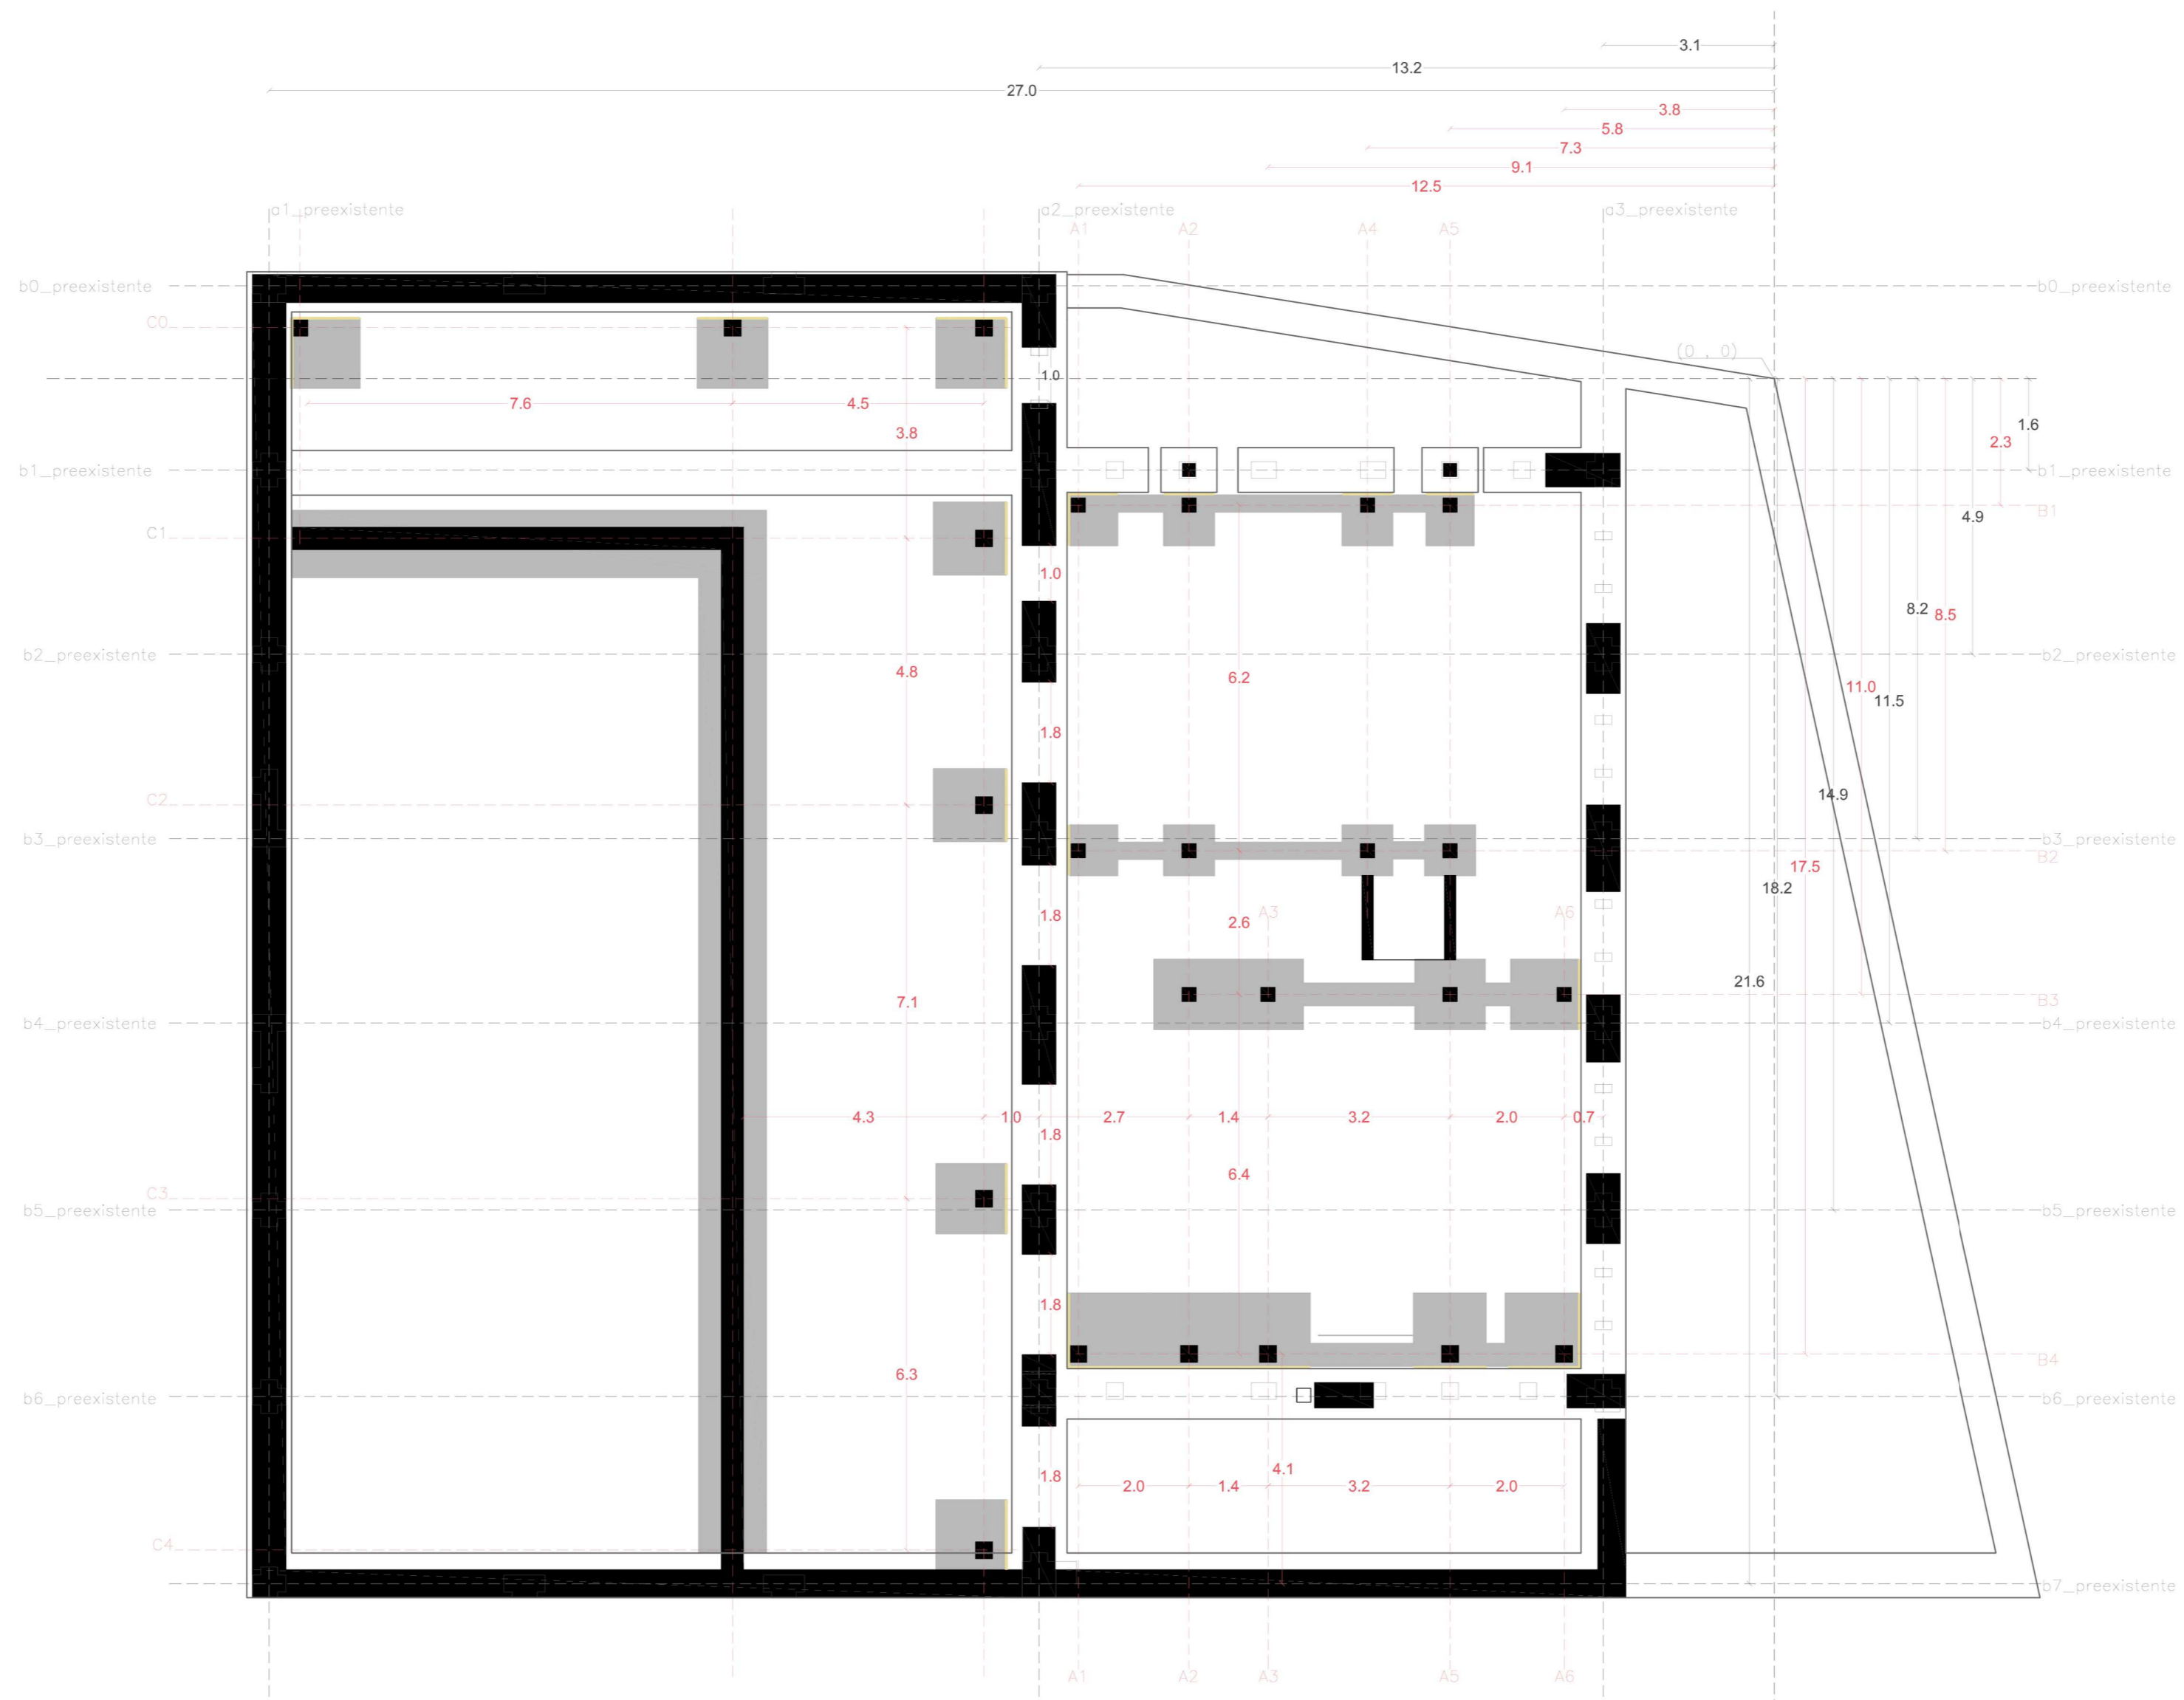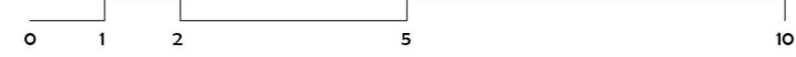

# ESTRUCTURA

Plaza y mercado de Pere San Sant Cugat del Vallès

proyecto final de carrera ETSAV UPC enero 2014  
María Beni Ezquerro  
tutor Roger Sauquet