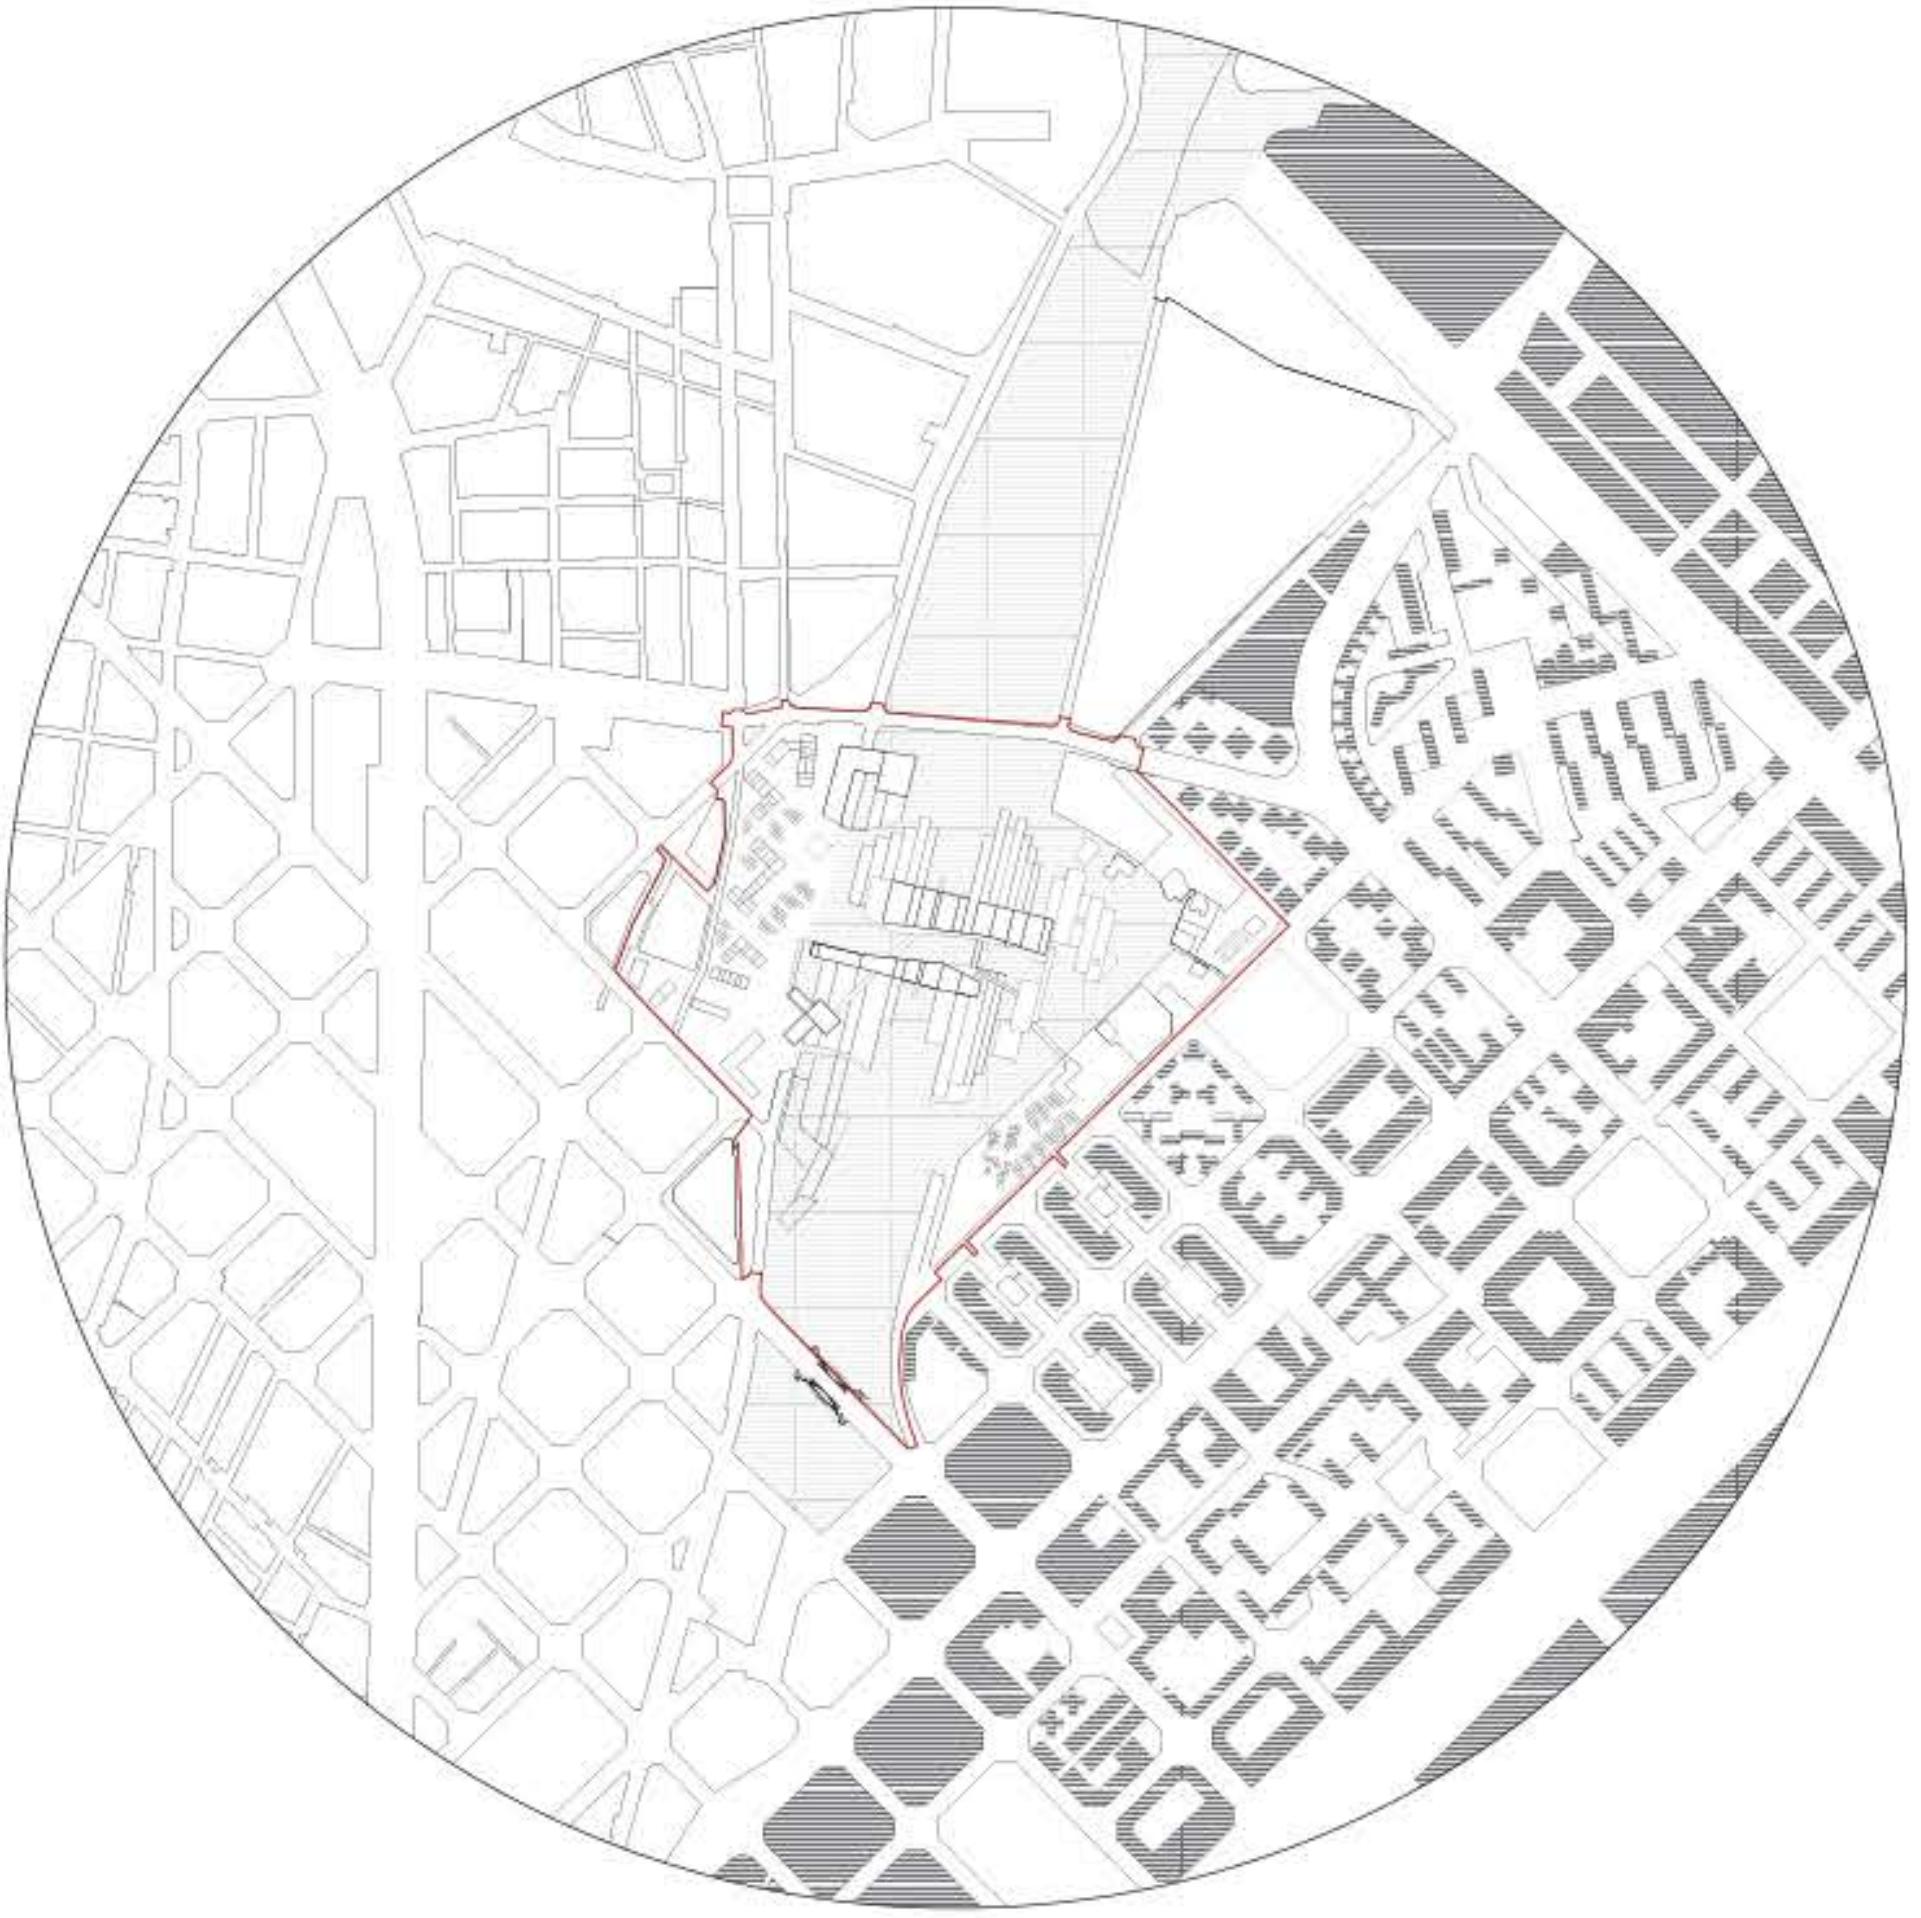


SANT MARTÍ DE PROVENÇALS

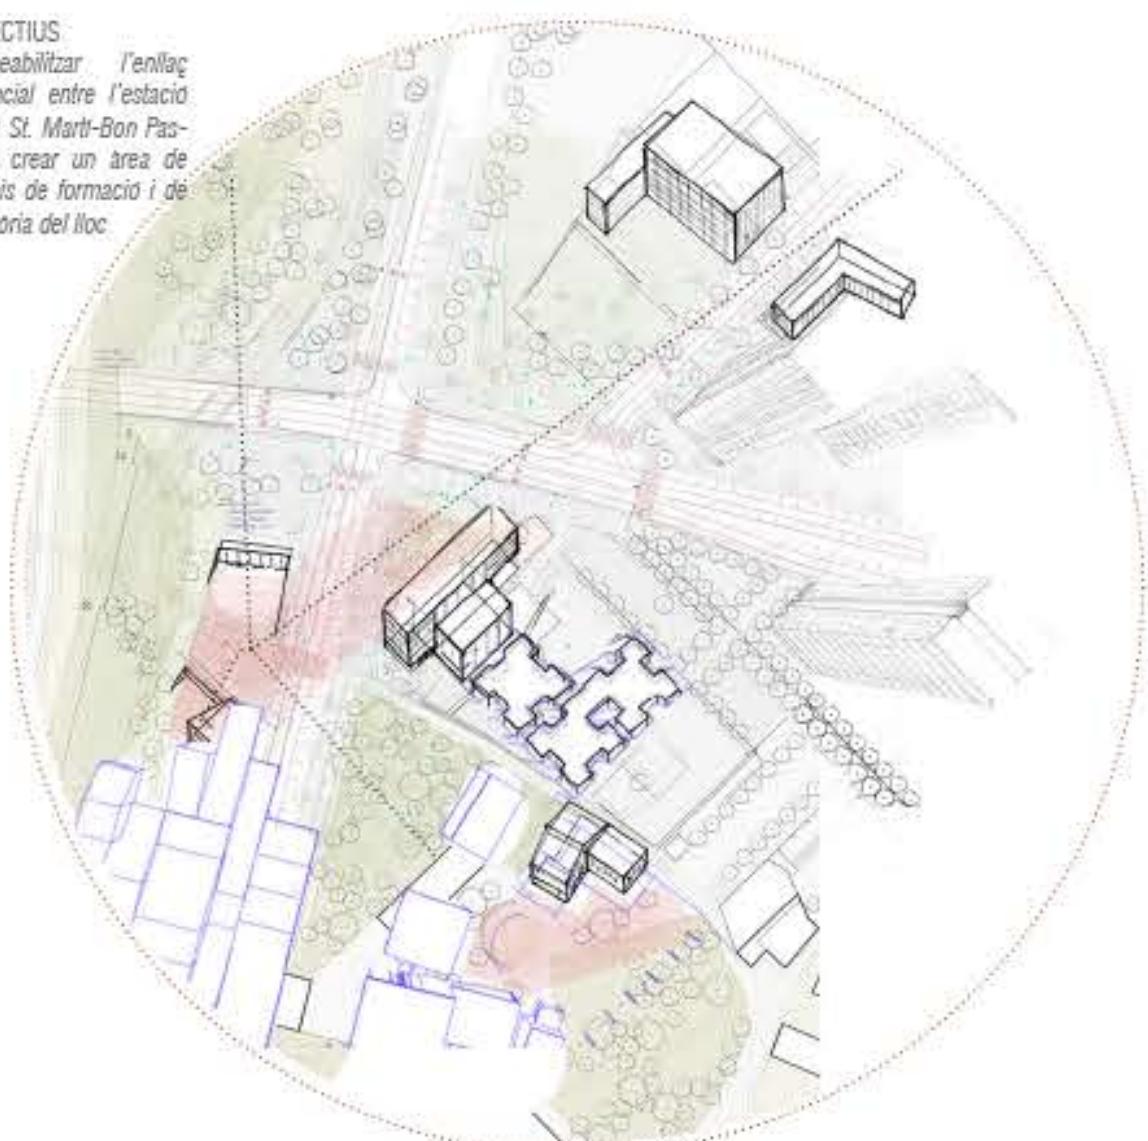
ESTRATÈGIES D'ACTUACIÓ



NOVES CENTRALITATS A SANT MARTÍ

OBJECTIUS

Permeabilitzar l'enllaç potencial entre l'estació i l'eix St. Martí-Bon Pastor, i crear un área de serveis de formació i de memòria del lloc.

**SITUACIÓ URBANA**

La situació urbana de l'àmbit d'actuació de Sant Martí es, a diferència de La Sagrera, d'un teixit urbà on el sol construït està finalitzat, i que té un coixí entre l'edificació i el buit urbà de les vies ferroviàries en forma de parc, el parc de Sant Martí, que conté una massa arboledada que anticipa el gran parc lineal que s'ha projectat.

Els eixos urbans que arriben al parc es troben amb una sèrie d'equipaments dins un parc que pràcticament no es modifica.

PROGRESSIVA ACTIVACIÓ BIOLÒGICA

Com ja s'ha comentat, la urbanització d'aquest àmbit es troba pràcticament finalitzada, i encara que es proposa un solar, a l'extrem sud del parc, d'ús col·lectiu dins del pla d'horts urbans, l'activació biològica de l'àmbit la trobem tal qual es troba ara.

ACOTAR EL GRAN BUIT URBA

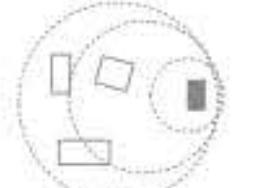
L'àmbit es troba amb una façana existent que delimita i enllaça el barri amb el parc i l'estació.

Les delimitacions espacials, mitjançant recorreguts que pujen el desnivell entre la cota parc i la cota barri, es concretaran mitjançant la mateixa nova topografia projectada, ja que el desnivell de 6 m i la massa vegetal acotaran l'espai urbà perceptible.

POTENCIAR LES PERSPECTIVES

En aquest sentit, i mitjançant uns trancats que obriran o tancaran visuals mitjançant recorreguts i espais diversos, les arquitectures i la vegetació, s'aconseguiran amplies perspectives des de cada porta urbana d'accés a l'àmbit del parc-estació.

Com a referents visuals, trobem el pont de Bar de Roda, la parroquia de Sant Martí, el mercat de Provençals, a més del vestíbul del T.A.V. i la nova mediateca-biblioteca que enllaçara amb els dos extrems del parc de Sant Martí.

**USOS I ACTIVITATS EXISTENTS**

El parc de Sant Martí conté una xarxa perimetral d'equipaments. Es pretenen potenciar aquesta xarxa, ampliant l'activitat als dos extrems del parc mitjançant una ampliació de l'escola de formació per adults (nord) i un solar dins la xarxa d'horts urbans, autogestionat pels veïns, a més d'un nou equipament necessari al barri, una mediateca-biblioteca que enllaçara la xarxa d'equipaments del parc.

**CONNEXIÓ AMB VESTÍBUL DEL T.A.V.**

El vestíbul del T.A.V. serà visible des de tot el parc de St. Martí, on la coberta de l'estació emanarà com una pèrgola més del parc, on trobarem accessos al vestíbul mitjançant una passarel·la i un accés des de la propia mediateca, integrant els diversos usos.

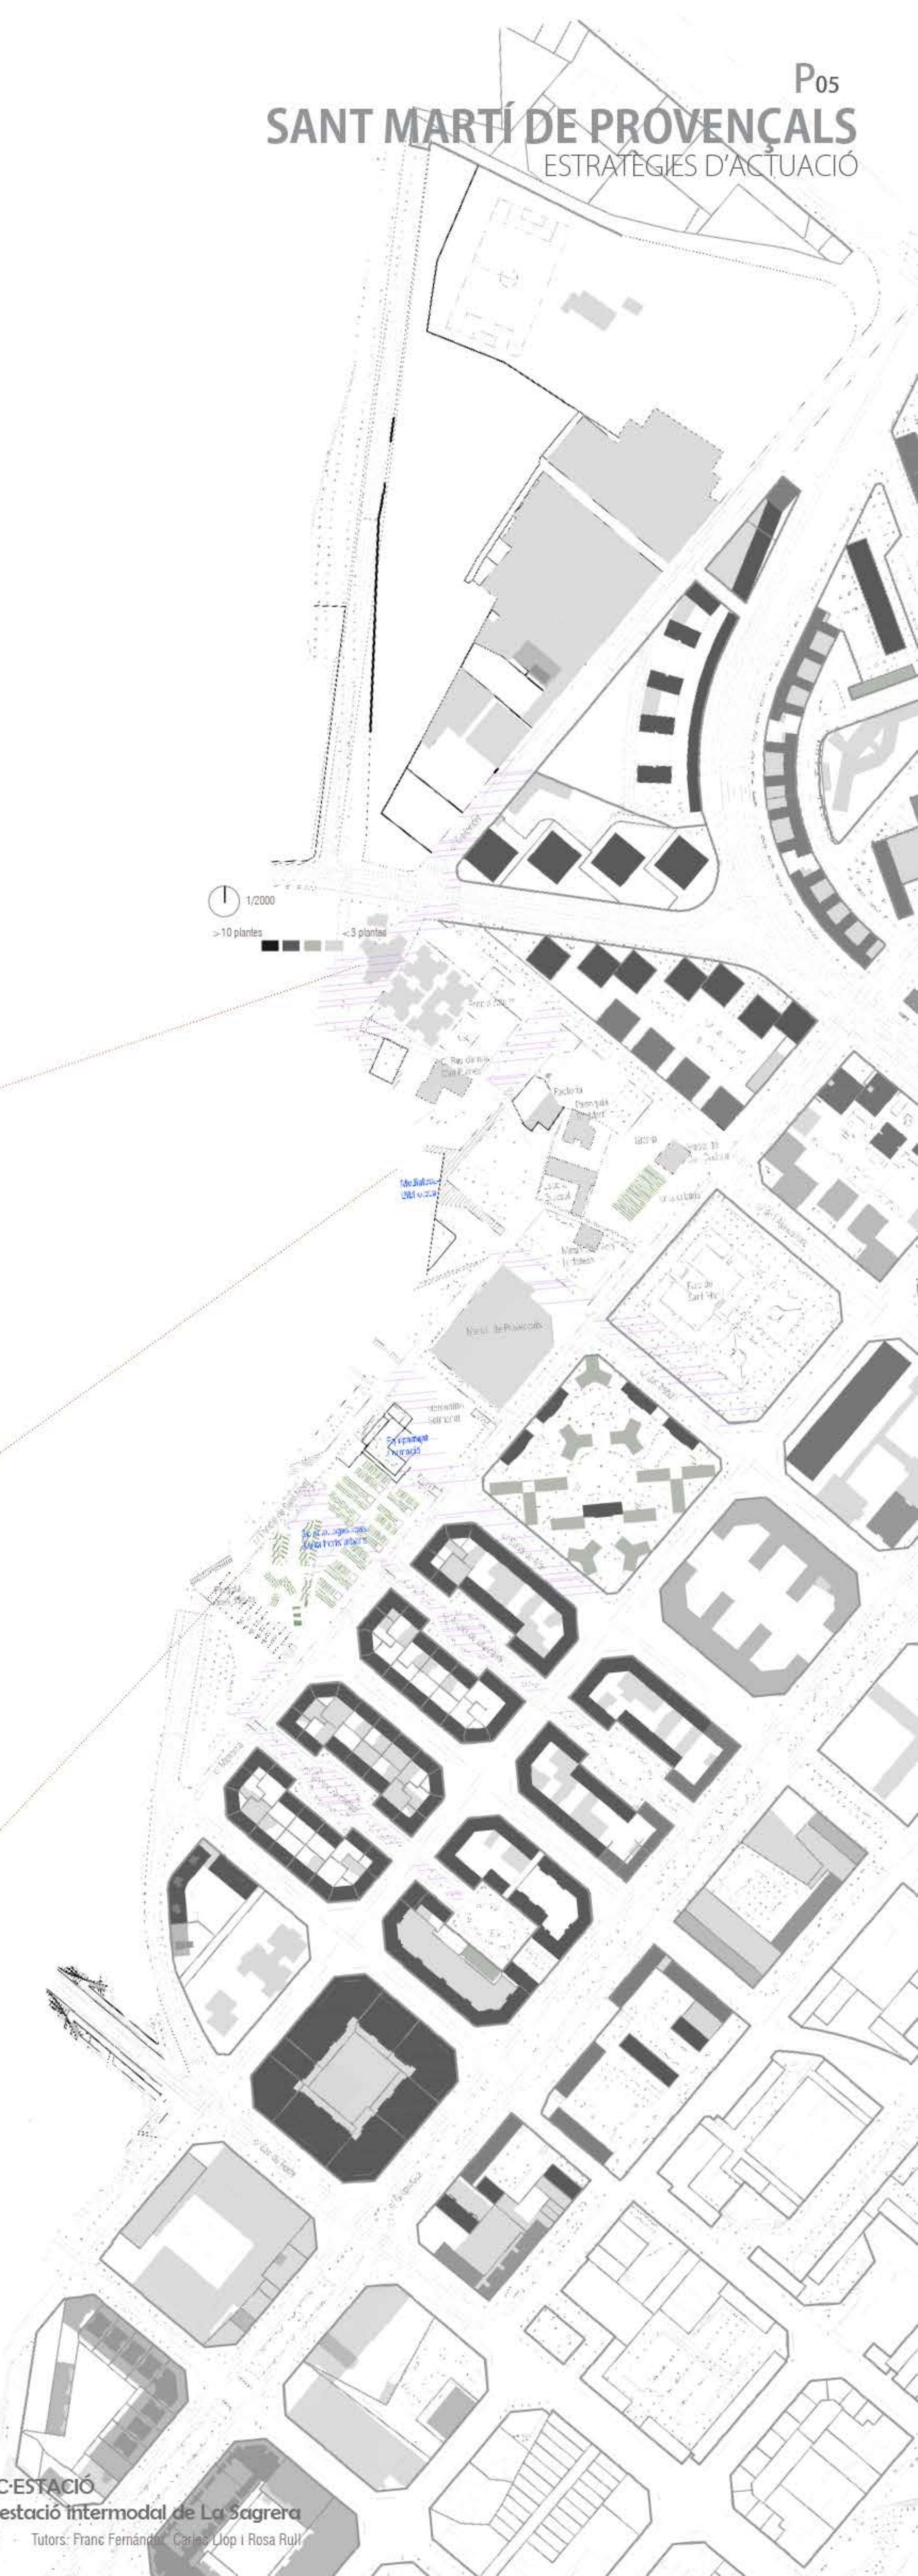
NOVES ARQUITECTURES

A diferència de la Sagrera, a Sant Martí bàsicament trobem un parc aïllat, i on només es planteja com reordenar la massa vegetal del parc, de manera que s'integri amb el parc lineal, l'estació, el vestíbul del T.A.V. Es proposa una nova pèrgola (pecess), la mediateca-biblioteca, que finda aquest paper d'enllaçador, de connector, d'integrador.

1/2000

>10 plantes

<3 plantes

**BARRI-PARC-ESTACIÓ**

reinterpretació urbana de la nova estació intermodal de La Sagrera

Fco. Javier González Comín

PFC ETSAV QT 2013

Tutors: Franc Fernández, Carles Llop i Rosa Rull