P13

ACCESSIBILITAT

RECORREGUTS i USOS

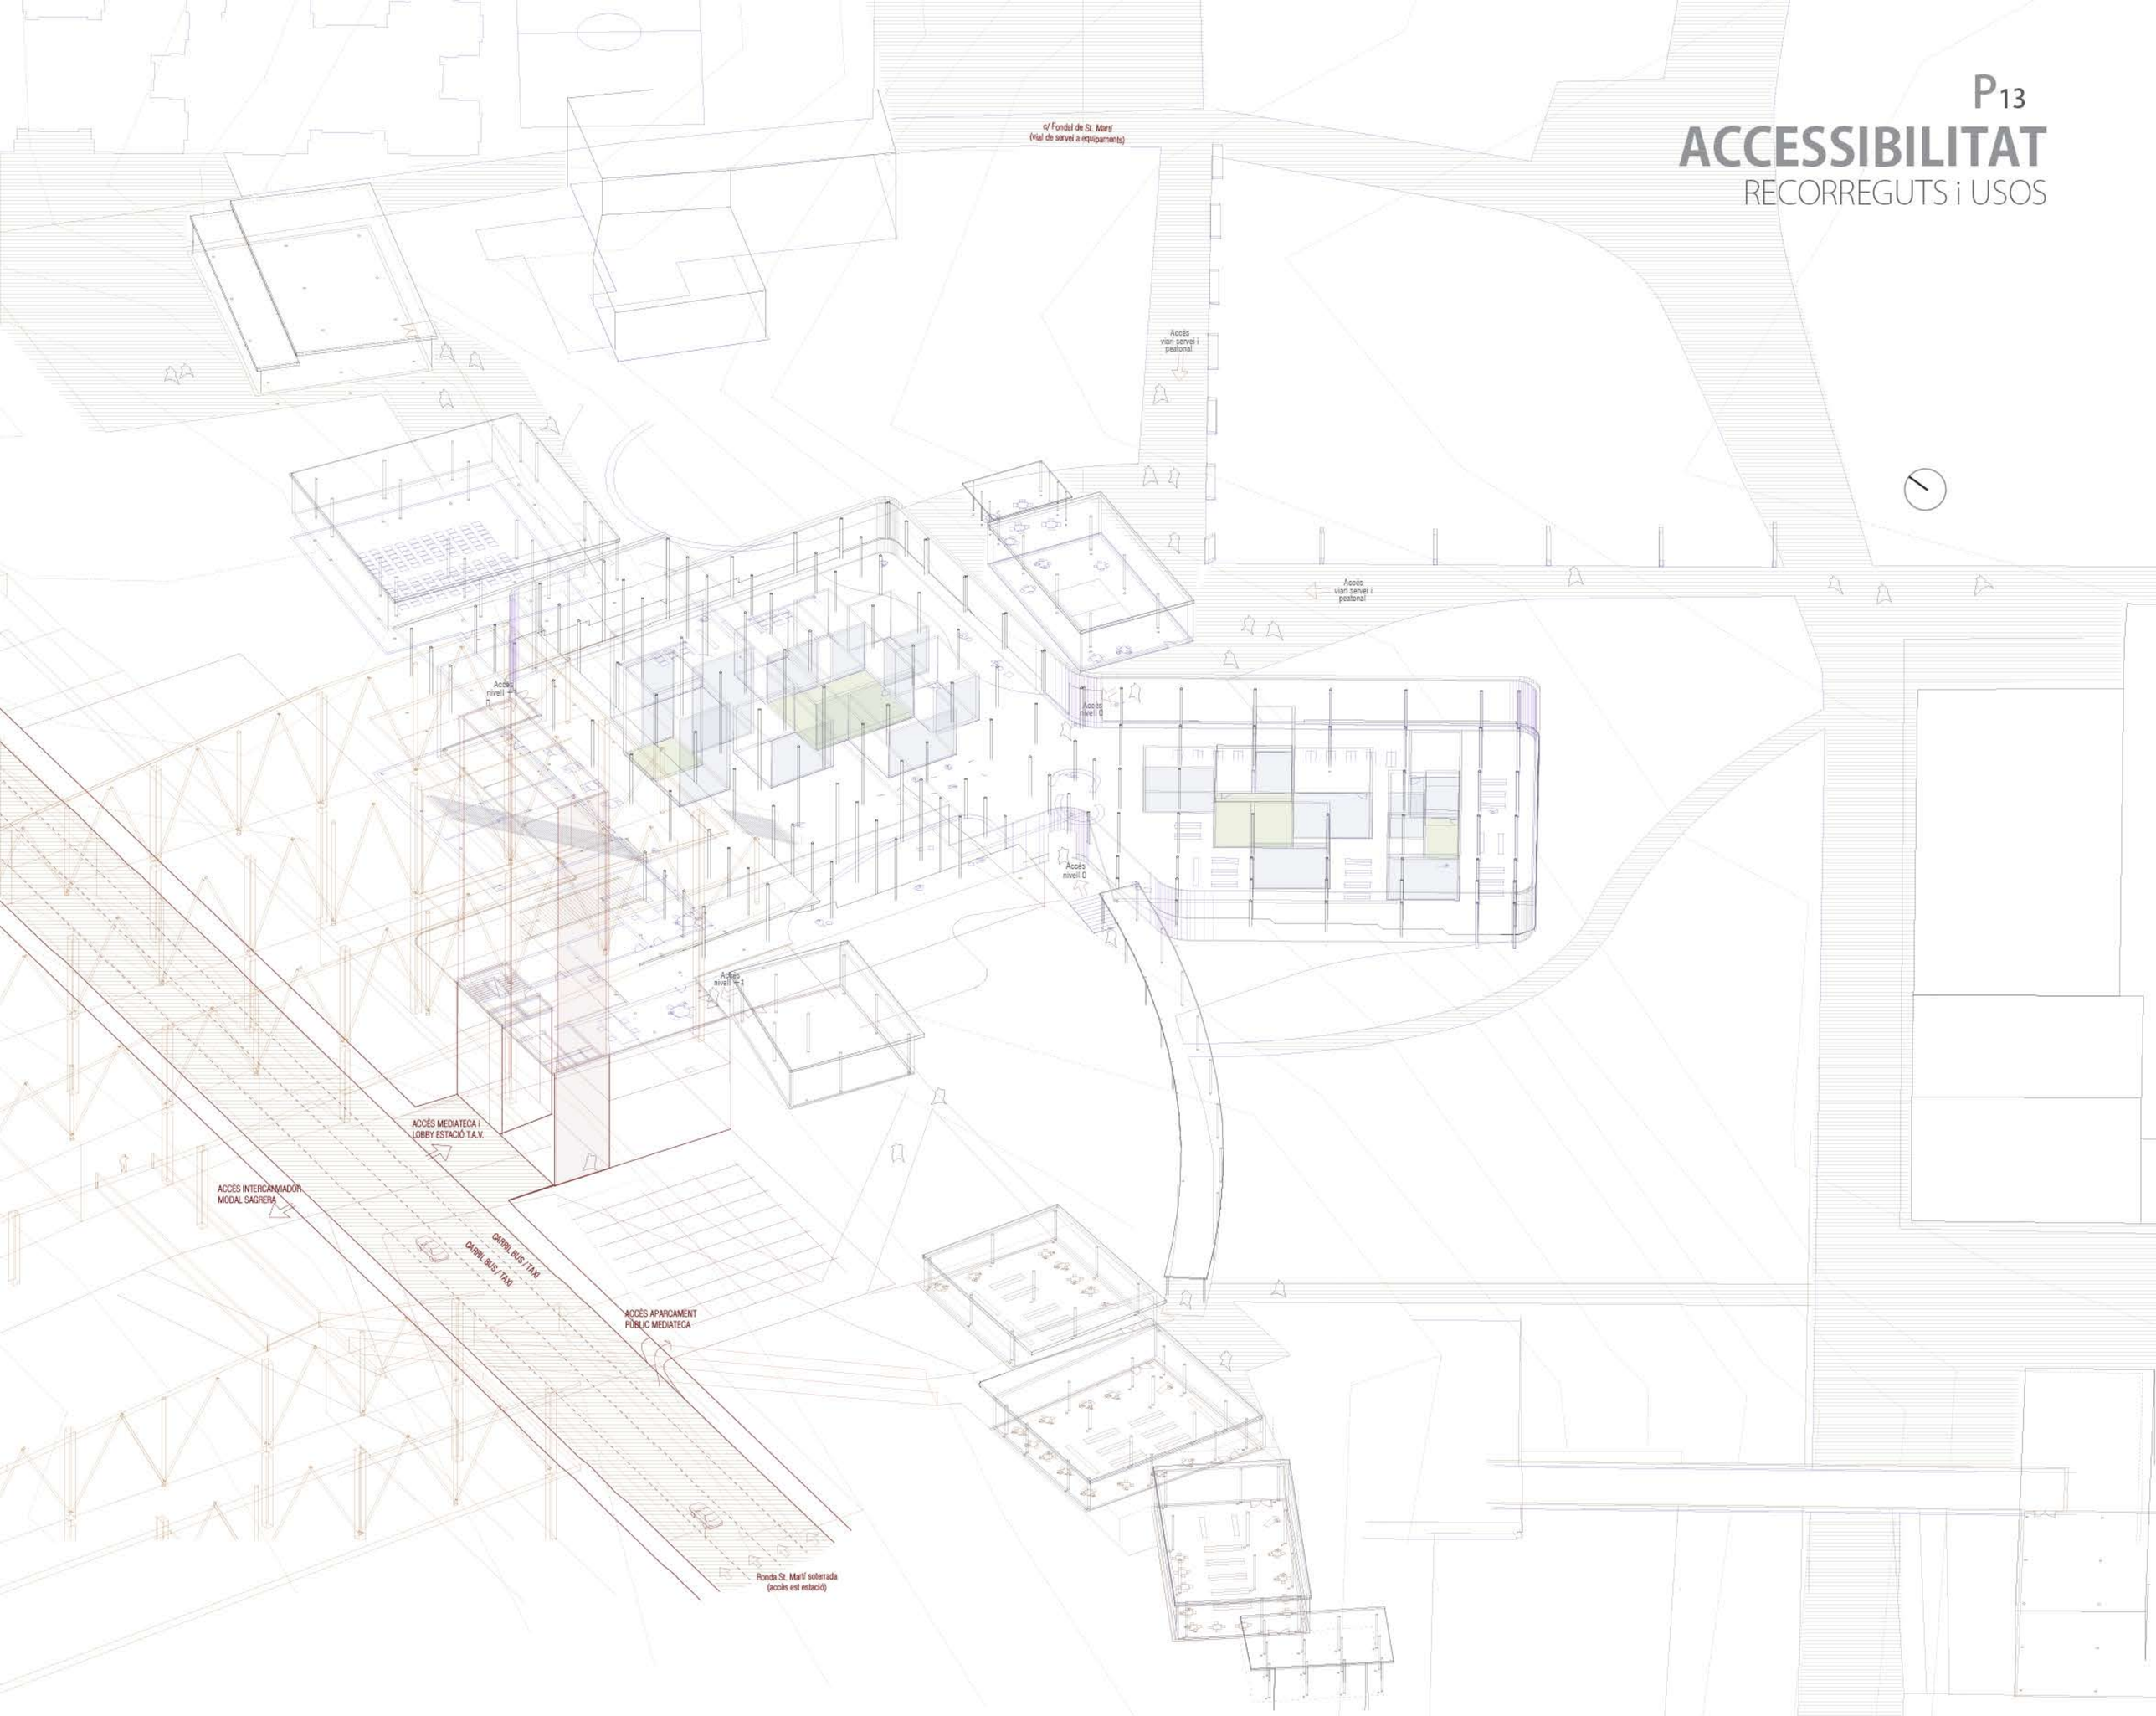

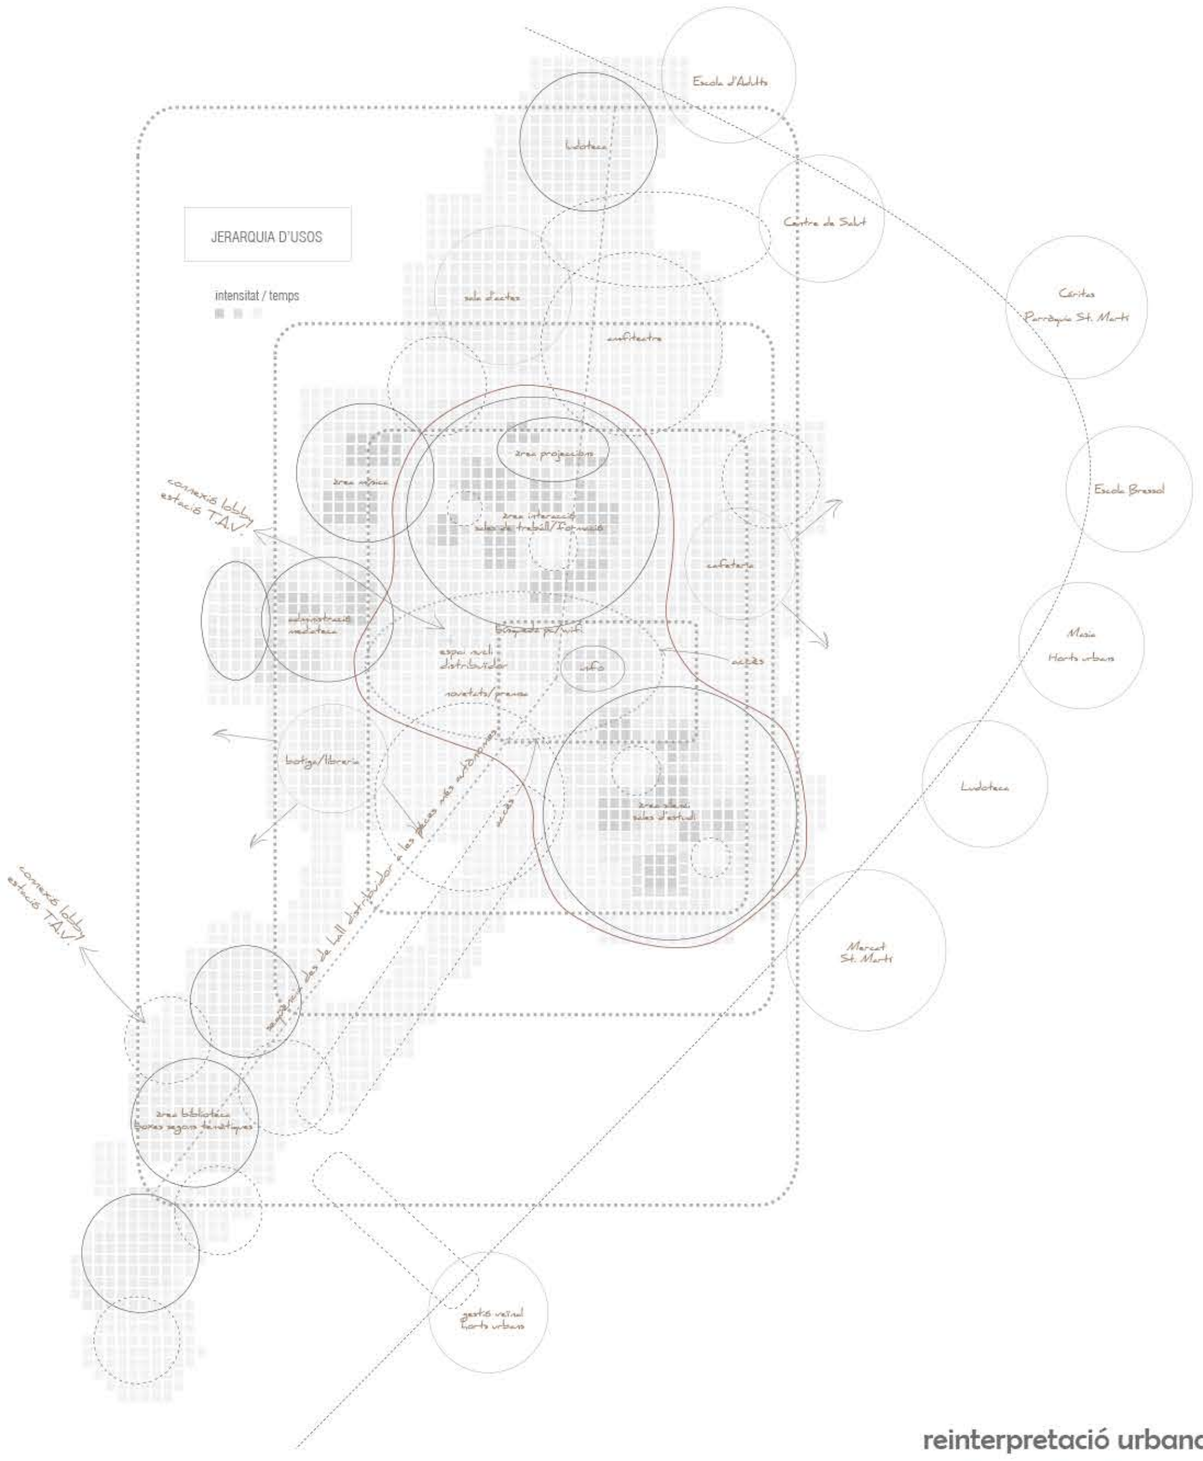

BARRI·PARC·ESTACIÓ

reinterpretació urbana de la nova estació intermodal de La Sagrera

Fco. Javier González Comín · PFC ETSAV QT 2013 · Tutors: Franc Fernández, Carles Llop i Rosa Rull