


EQUIPAMENT I BARRI

// usos compartits centre de dia -- equipament //




// recorregut d'entrada i sortida //

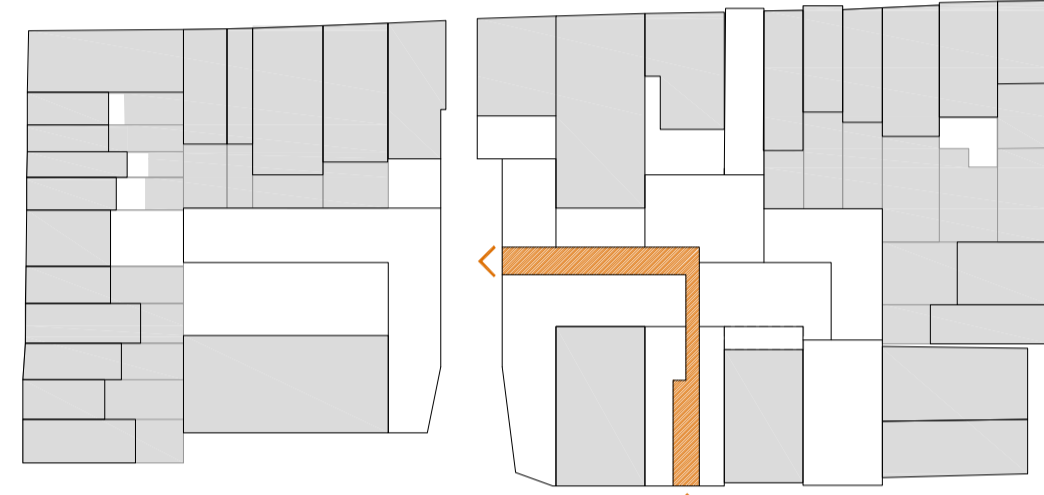

// aprofitament de fluxes peatonals //



// PLANTA BAIXA //

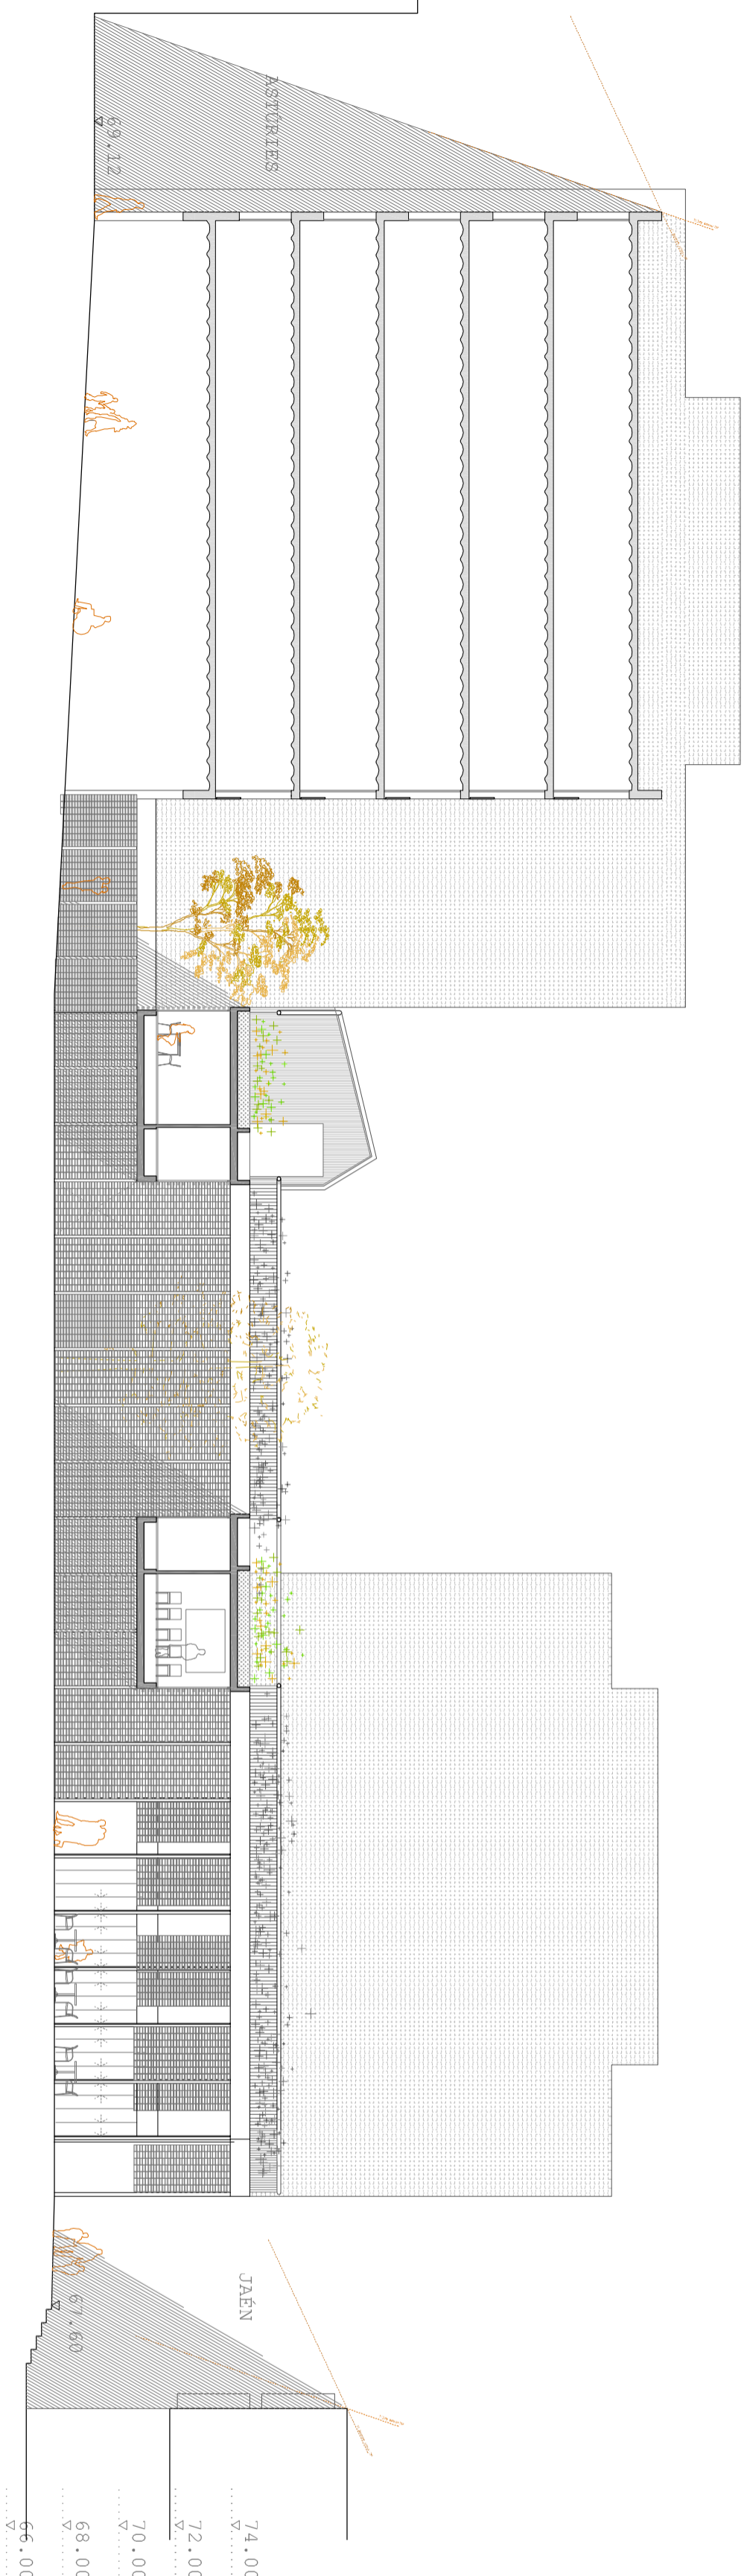


// SECCIÓ TRANSVERSAL //

// ALÇAT CARRER JAEN //



08 PLANTA I SECCIÓNS

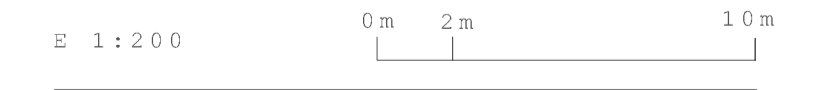

Habitat inclúsiu per gent sense llar a Gràcia

ALUMNE: EDUARD RESINA // TUTOR: ROGER SAUQUET
ETSAB PFC gener 2014