

# LA PELL



La pell de la façana juga un paper principal en el caràcter de l'edifici. És la que treballa les diferents relacions de privacitat entre els usuaris del equipament i també en relació al espai públic i a la vesprada es la protecció solar de la façana.

S'ha escollit un producte industrialitzat i adaptable

La malla flexible ceràmica de la casa Flexbrick, s'adapta als requisits que se li demanen a la pell.




USOS DE L'ACTIVITAT INTERIOR

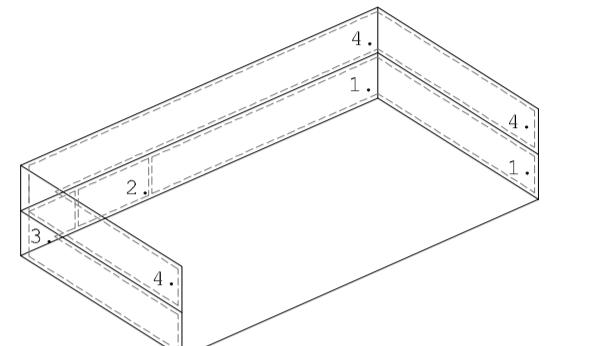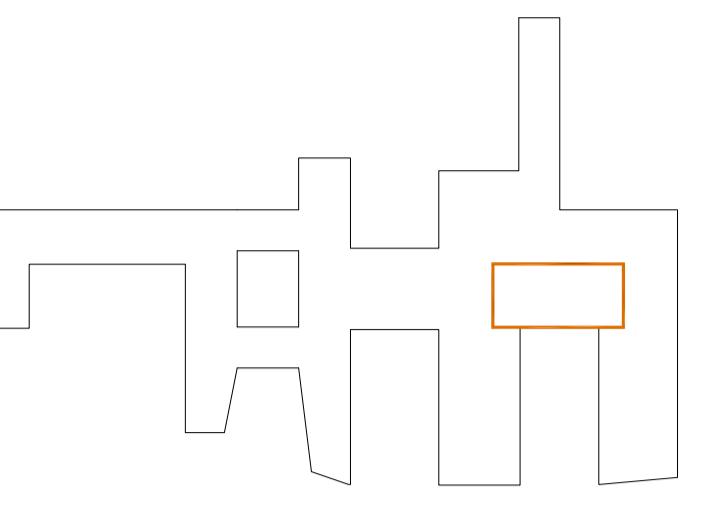

REQUERIMENTS DE L'ACTIVITAT INTERIOR


- grau de privacitat

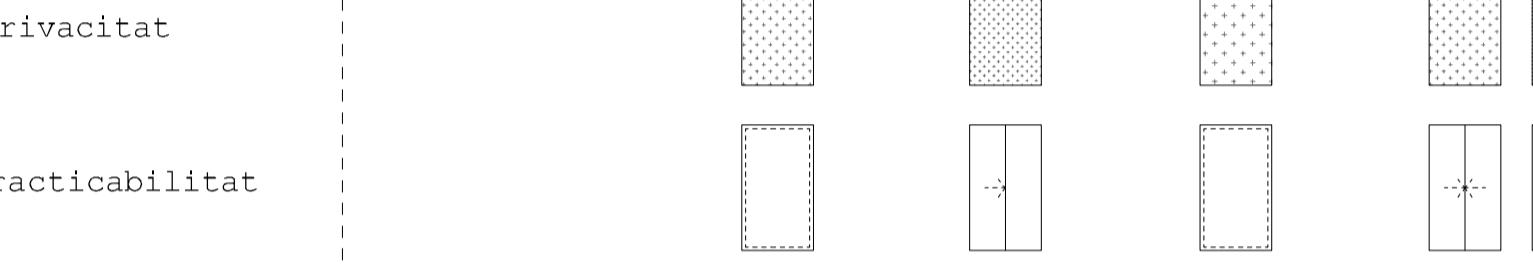


- grau de practicabilitat



ASOLELLAMENT façana

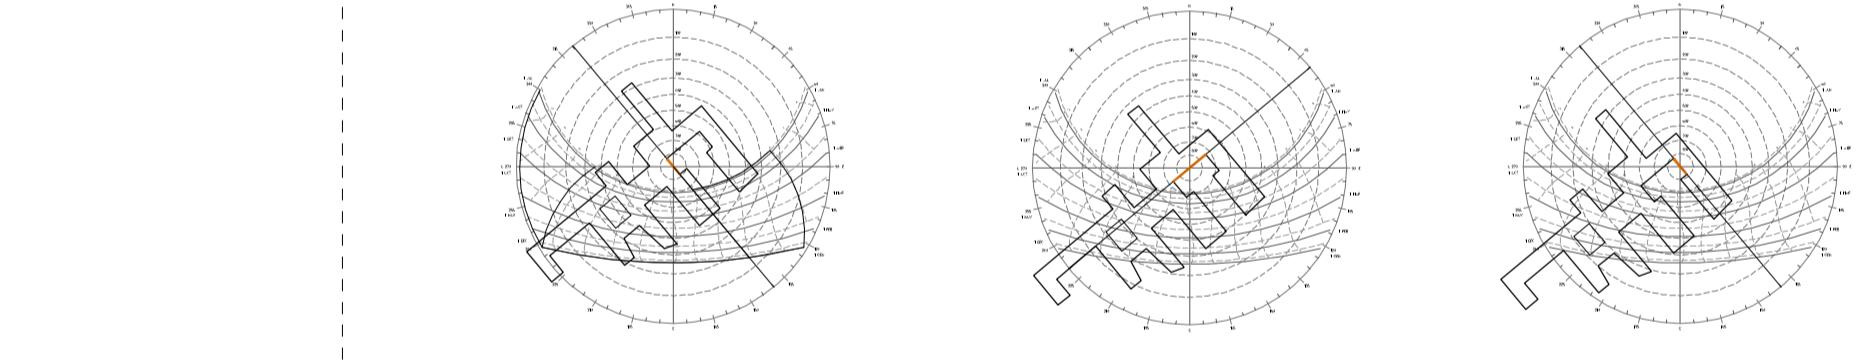

DESENVOLUPAMENT façana

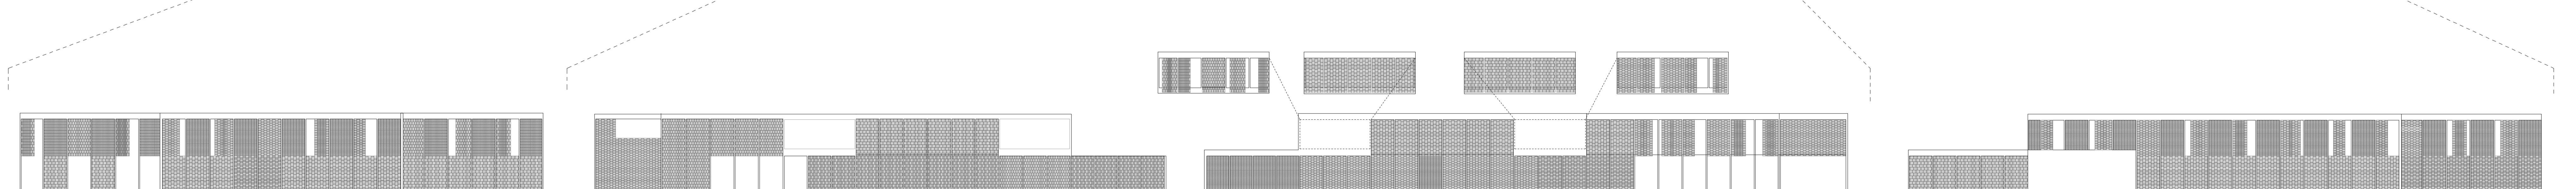

## 11 SECCIÓ CONSTRUCTIVA

E - :-:-

Habitat inclusiu  
per persones sense llar a Gràcia

ALUMNE: EDUARD RESINA // TUTOR: ROGER SAUQUET  
ETSARV PFC gener 2014