

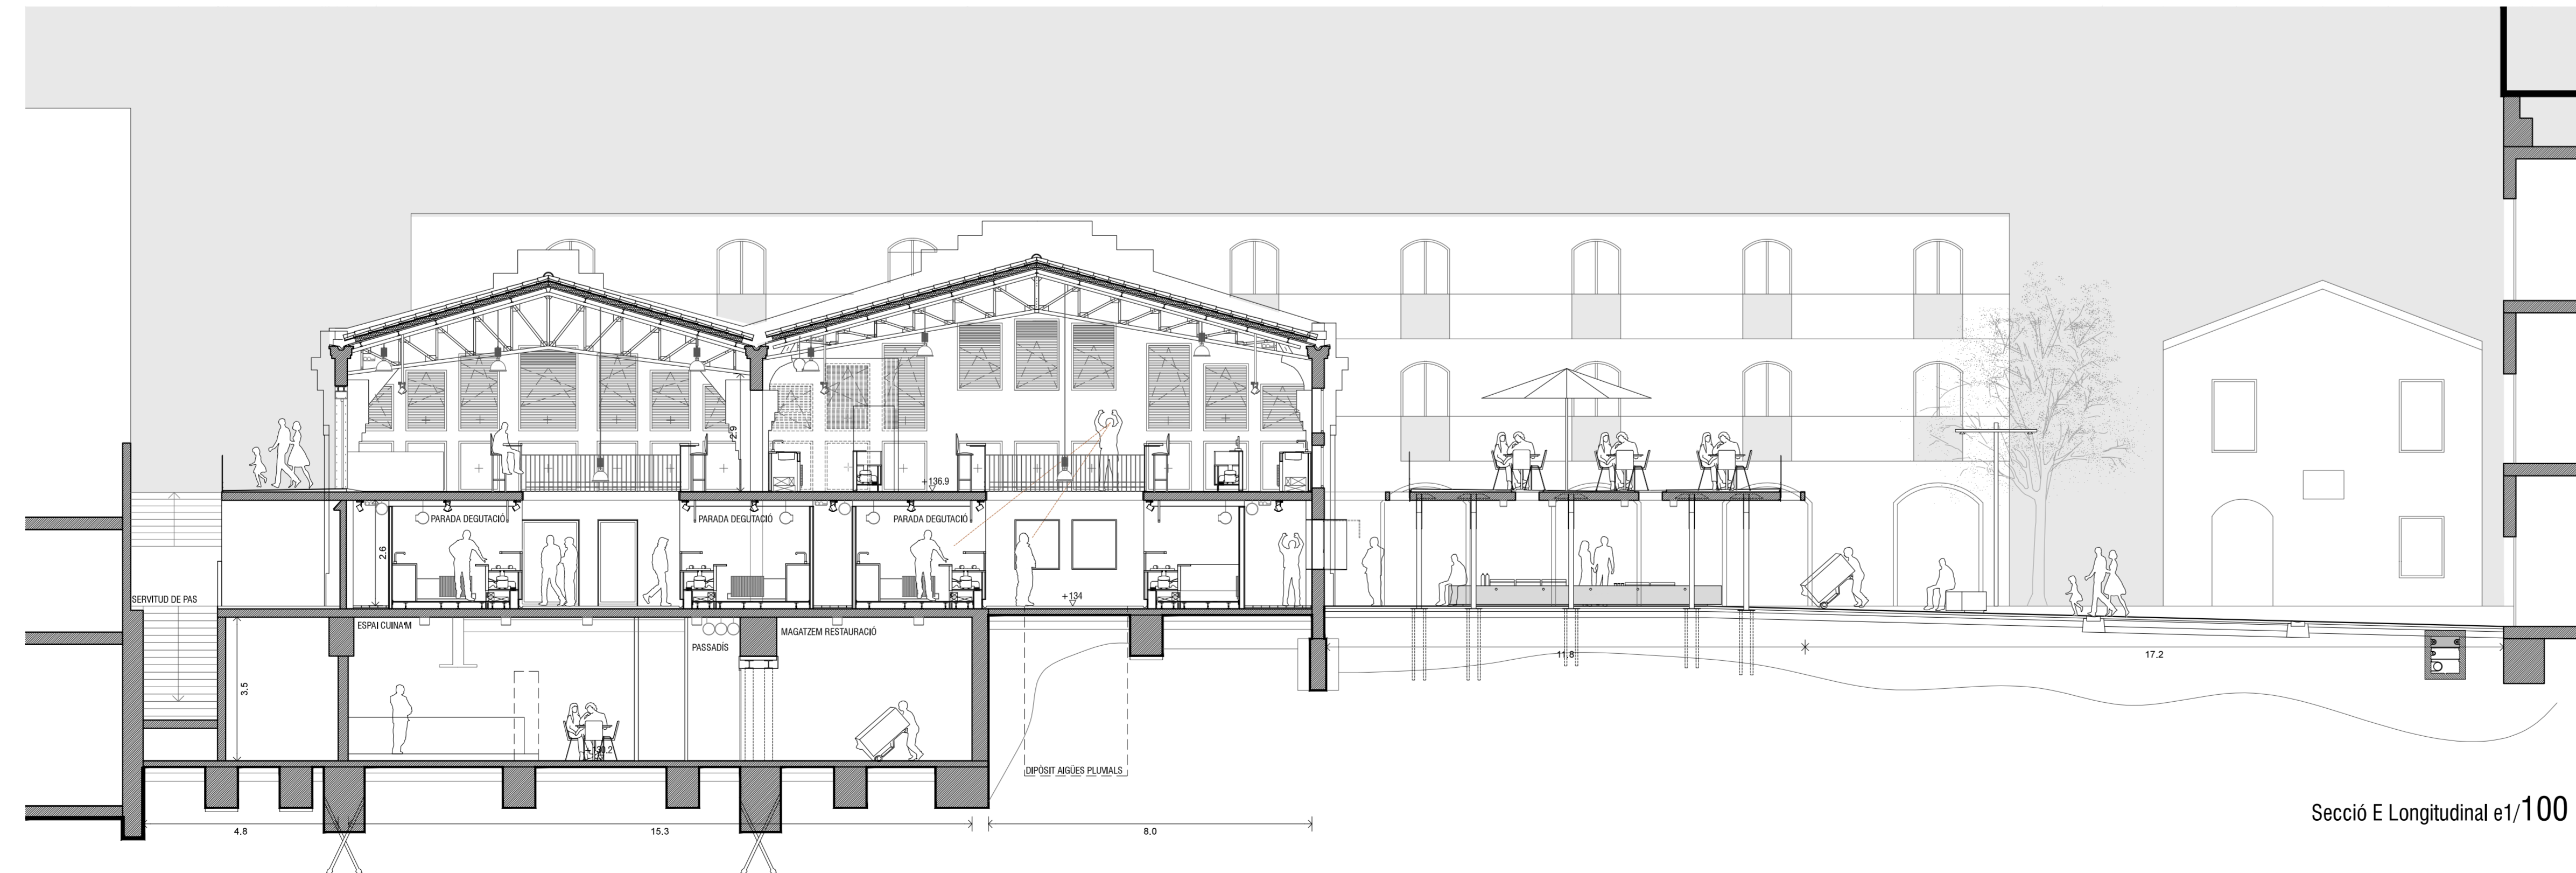


Alçat D carrer Endavallada e1/100

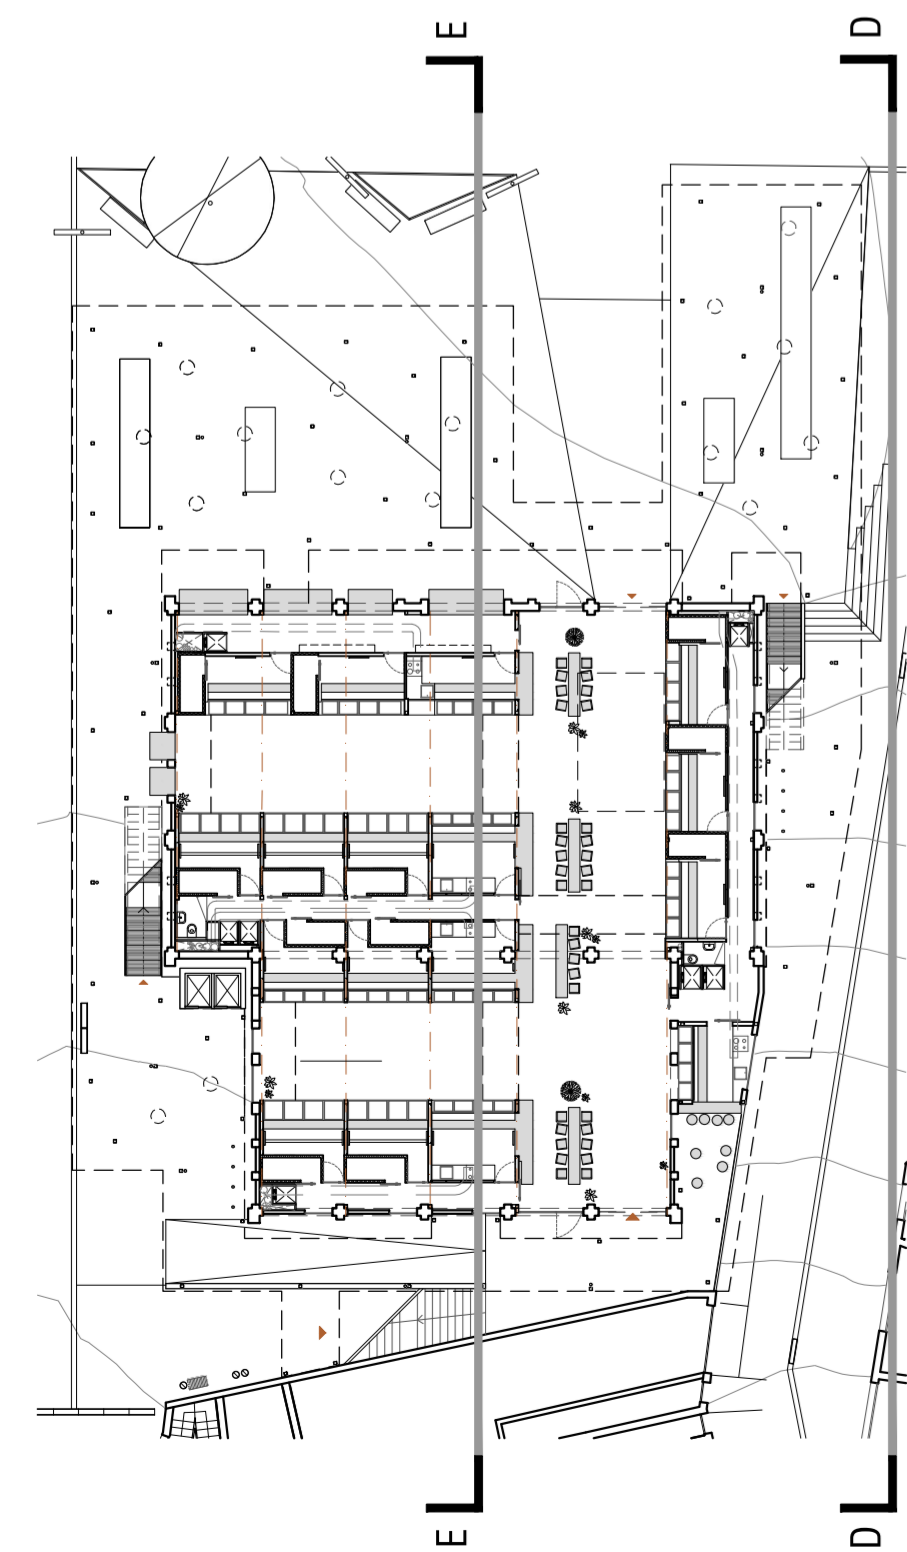

Secció E Longitudinal e1/100

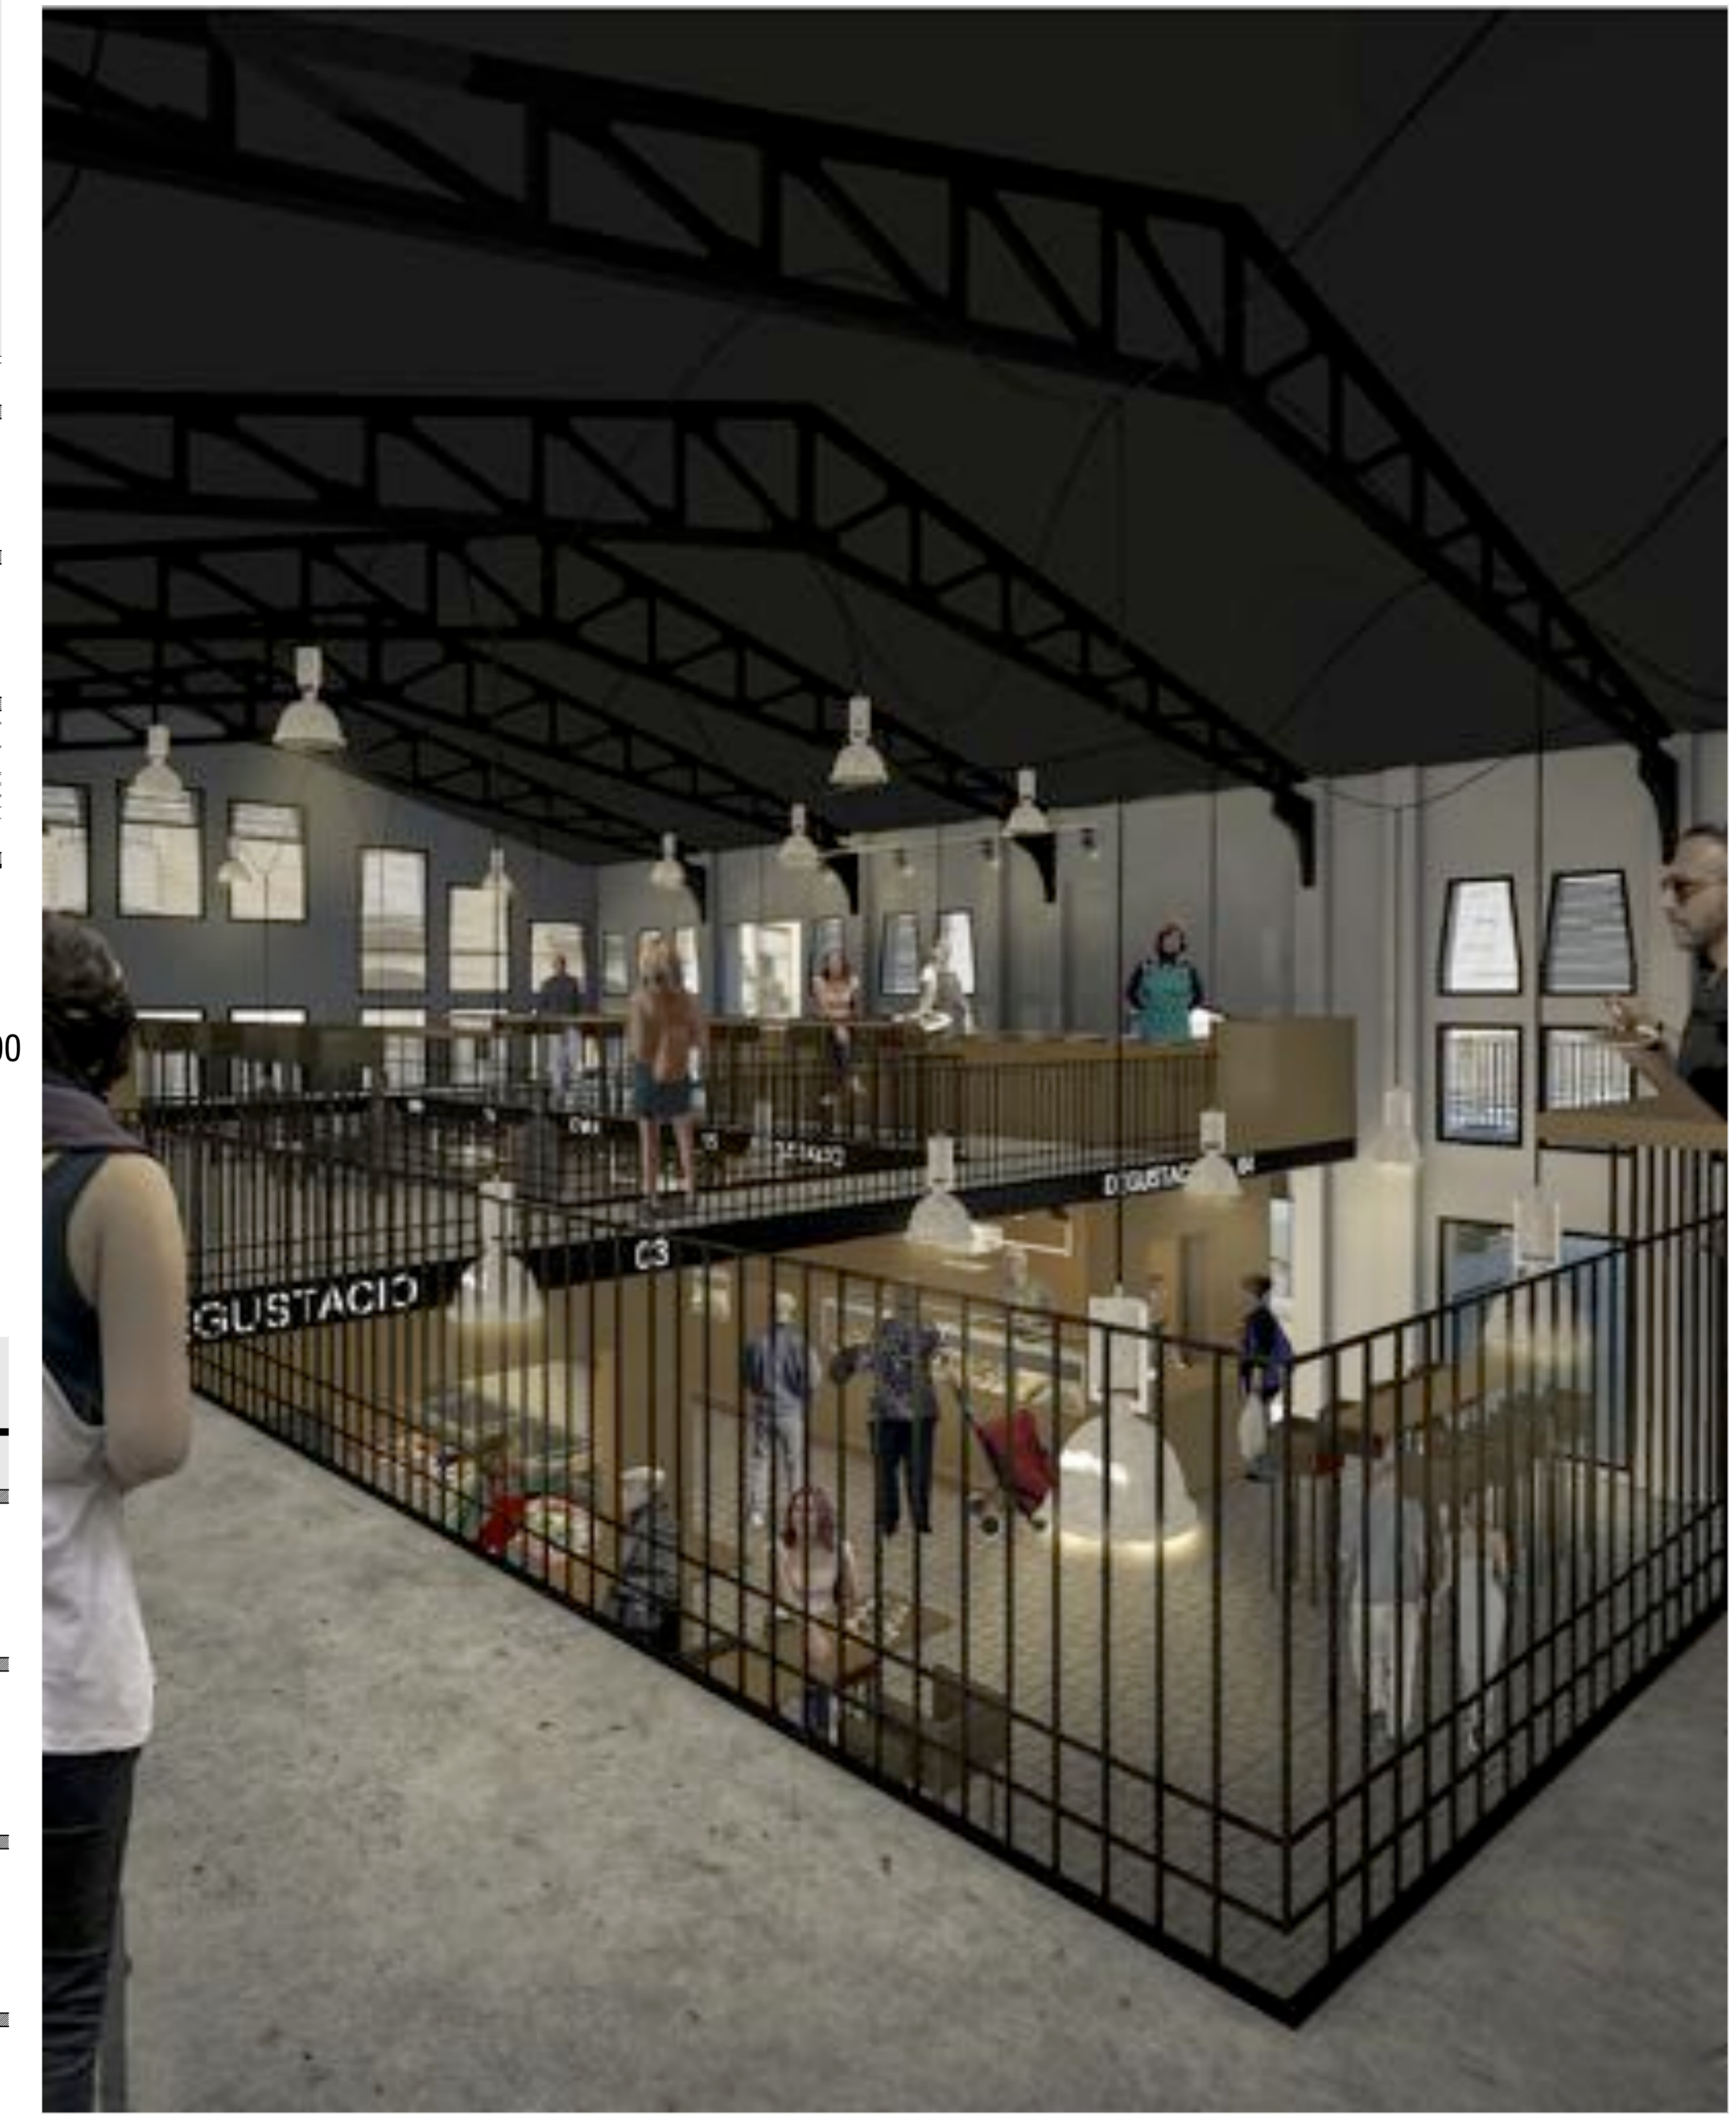