




AEG



CONJUNT INDUSTRIAL VALLPARADIÍS



CONJUNT INDUSTRIAL ZONA LLEVANT MNACTEC

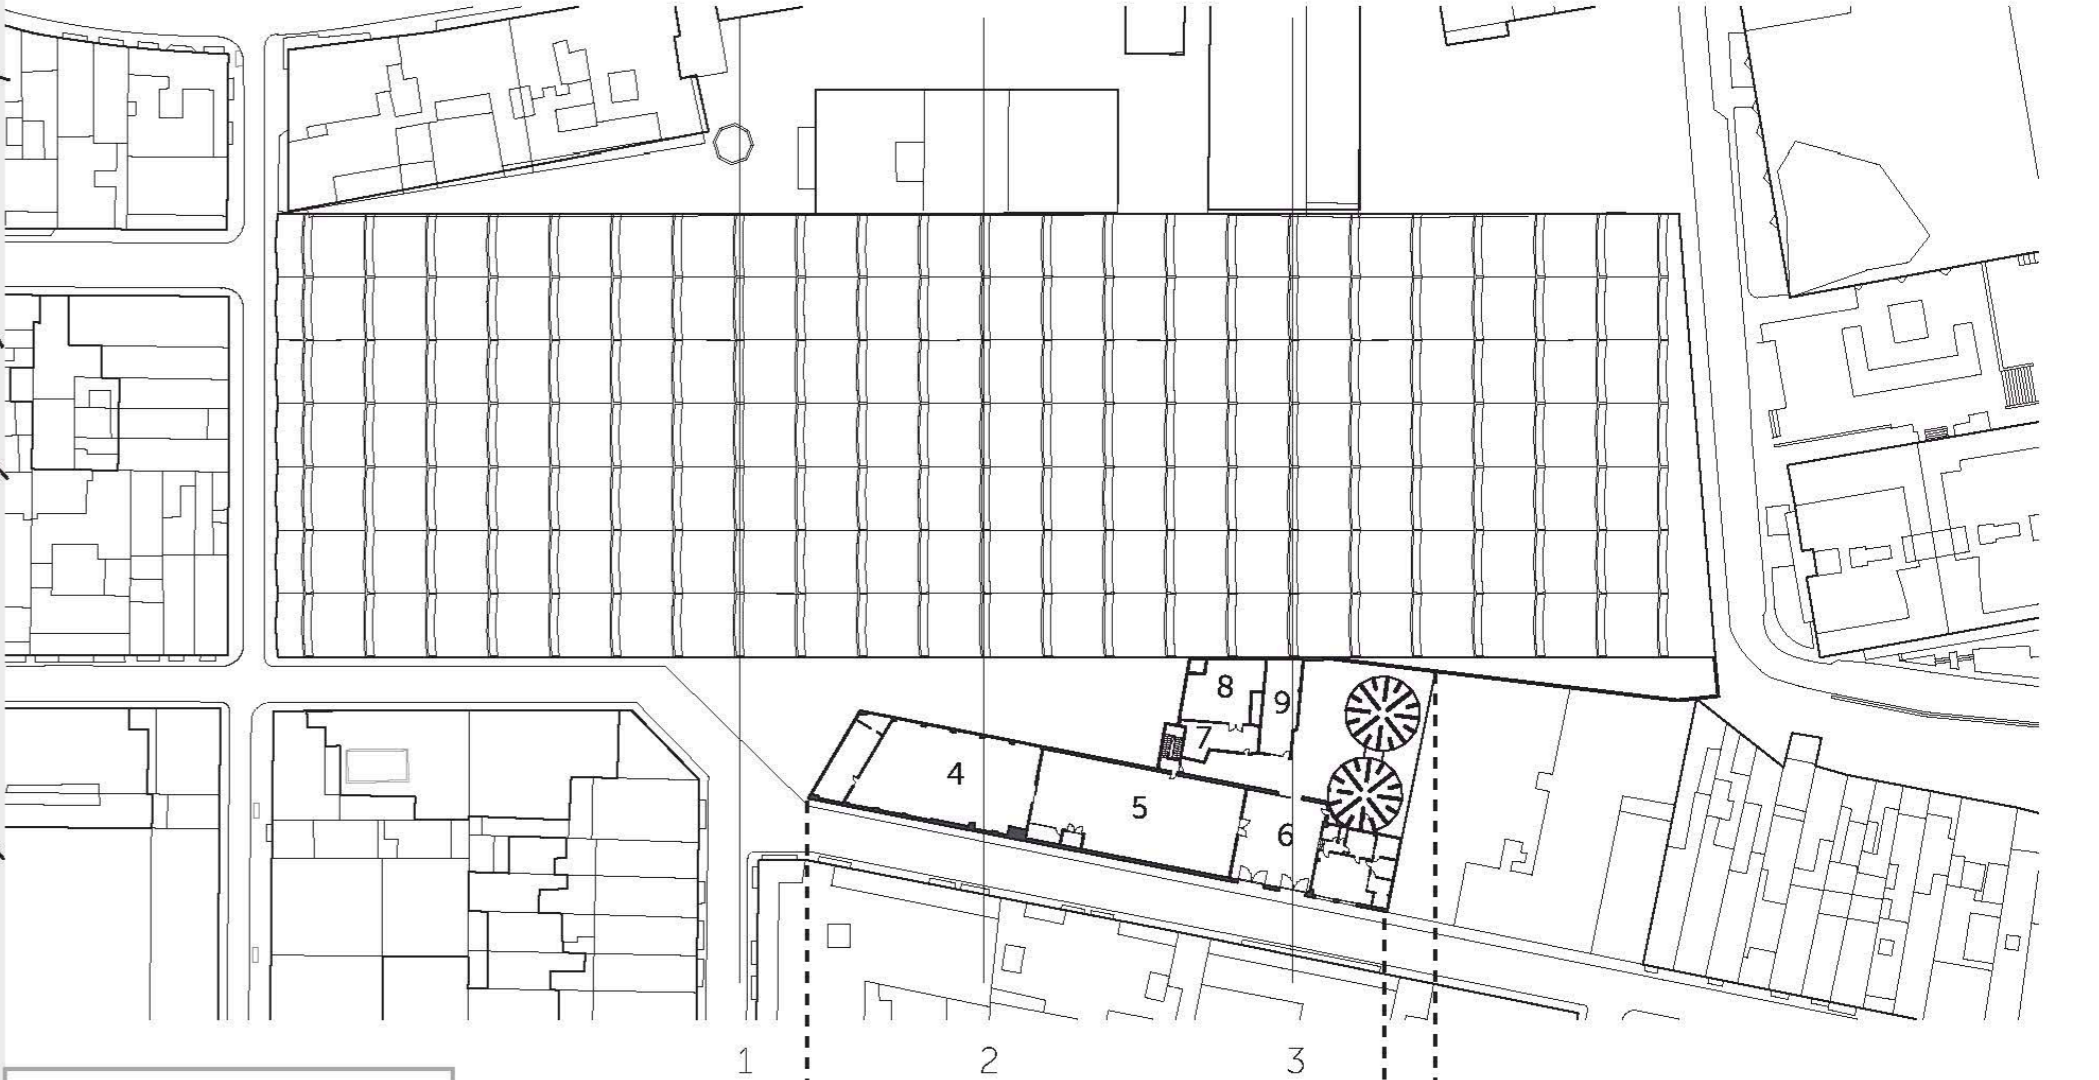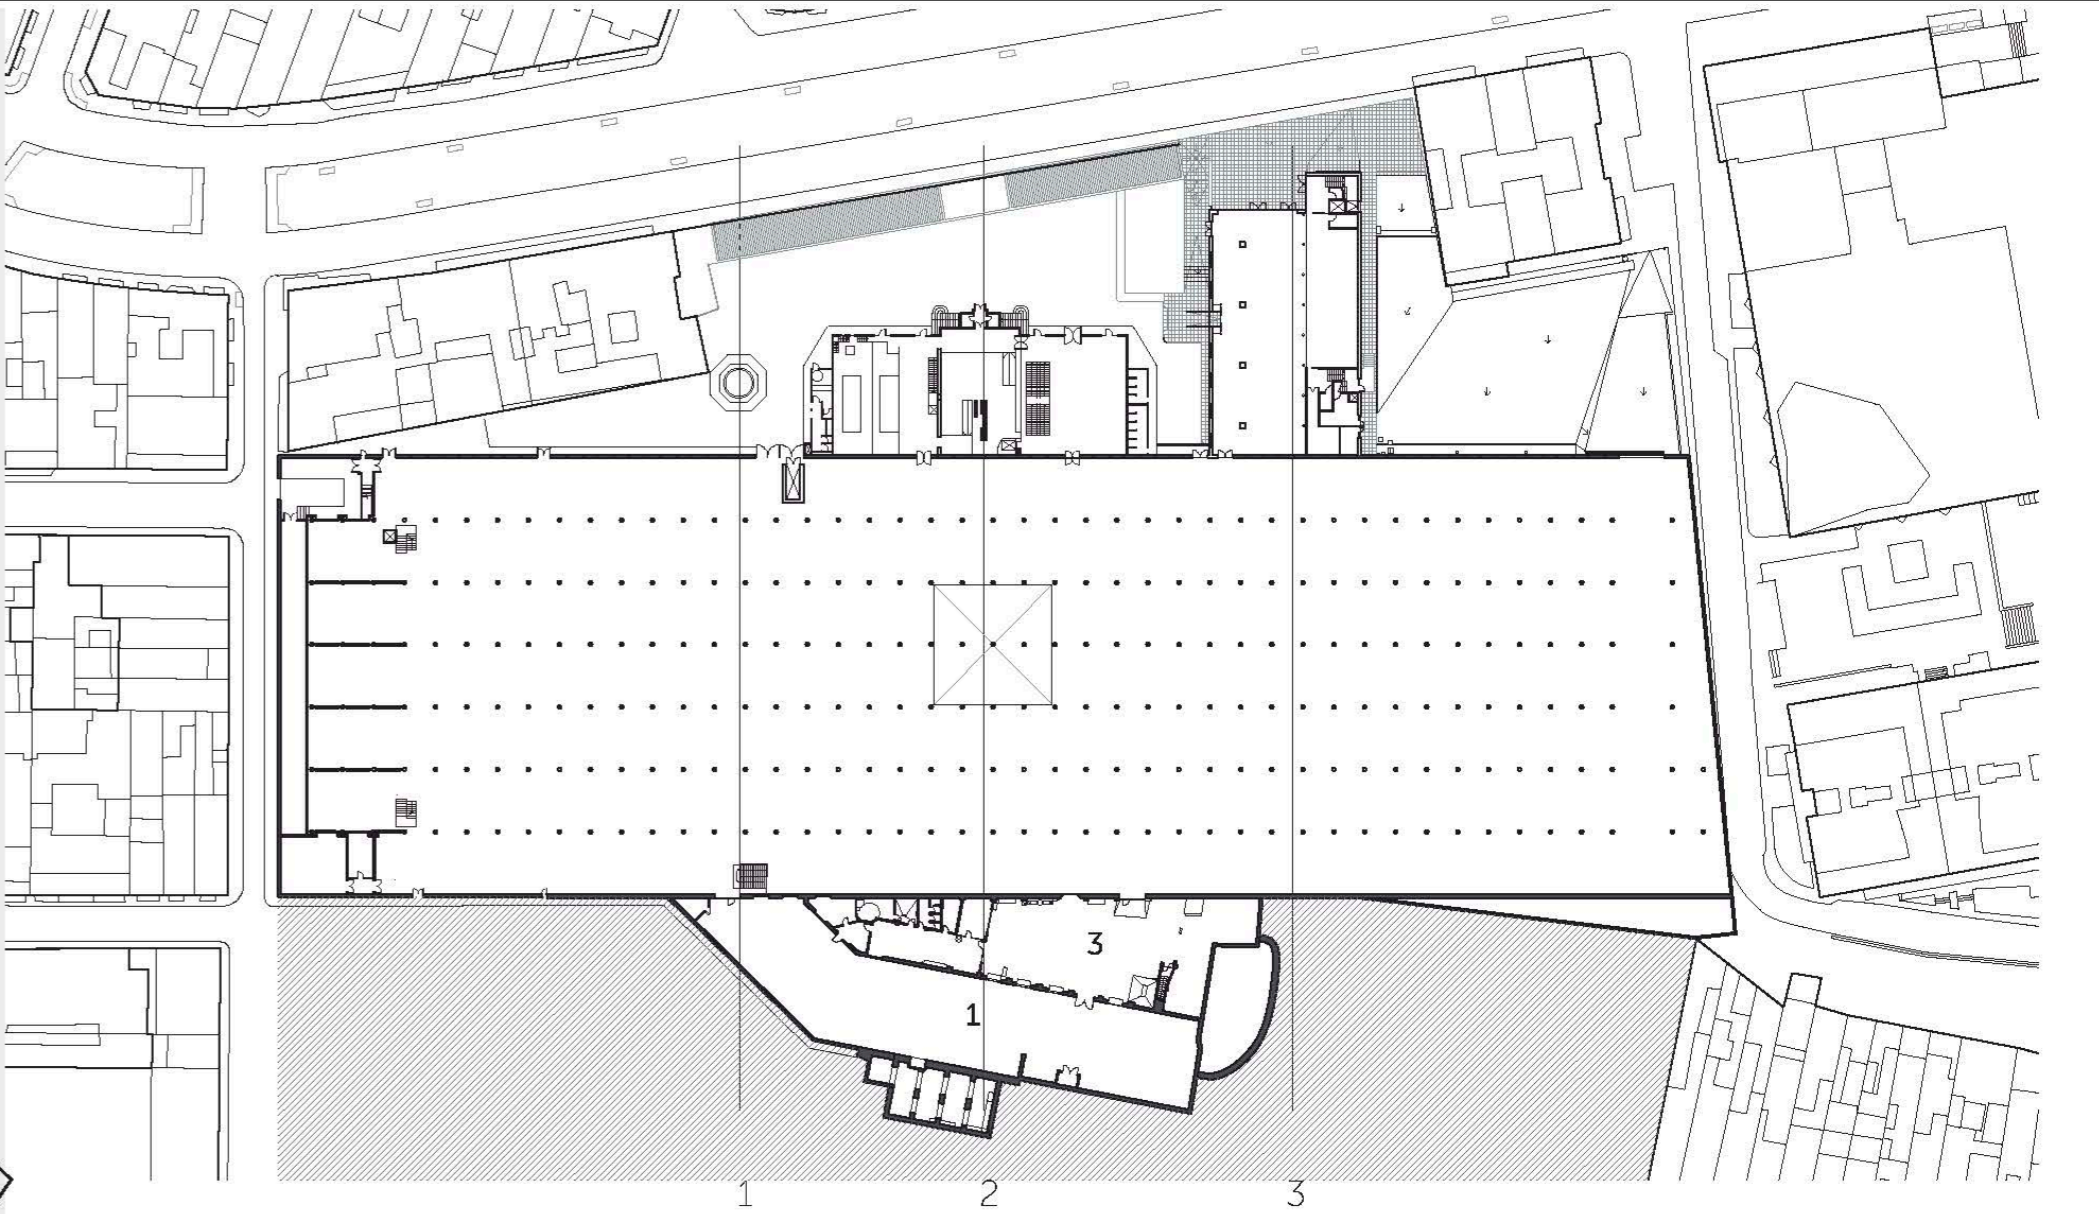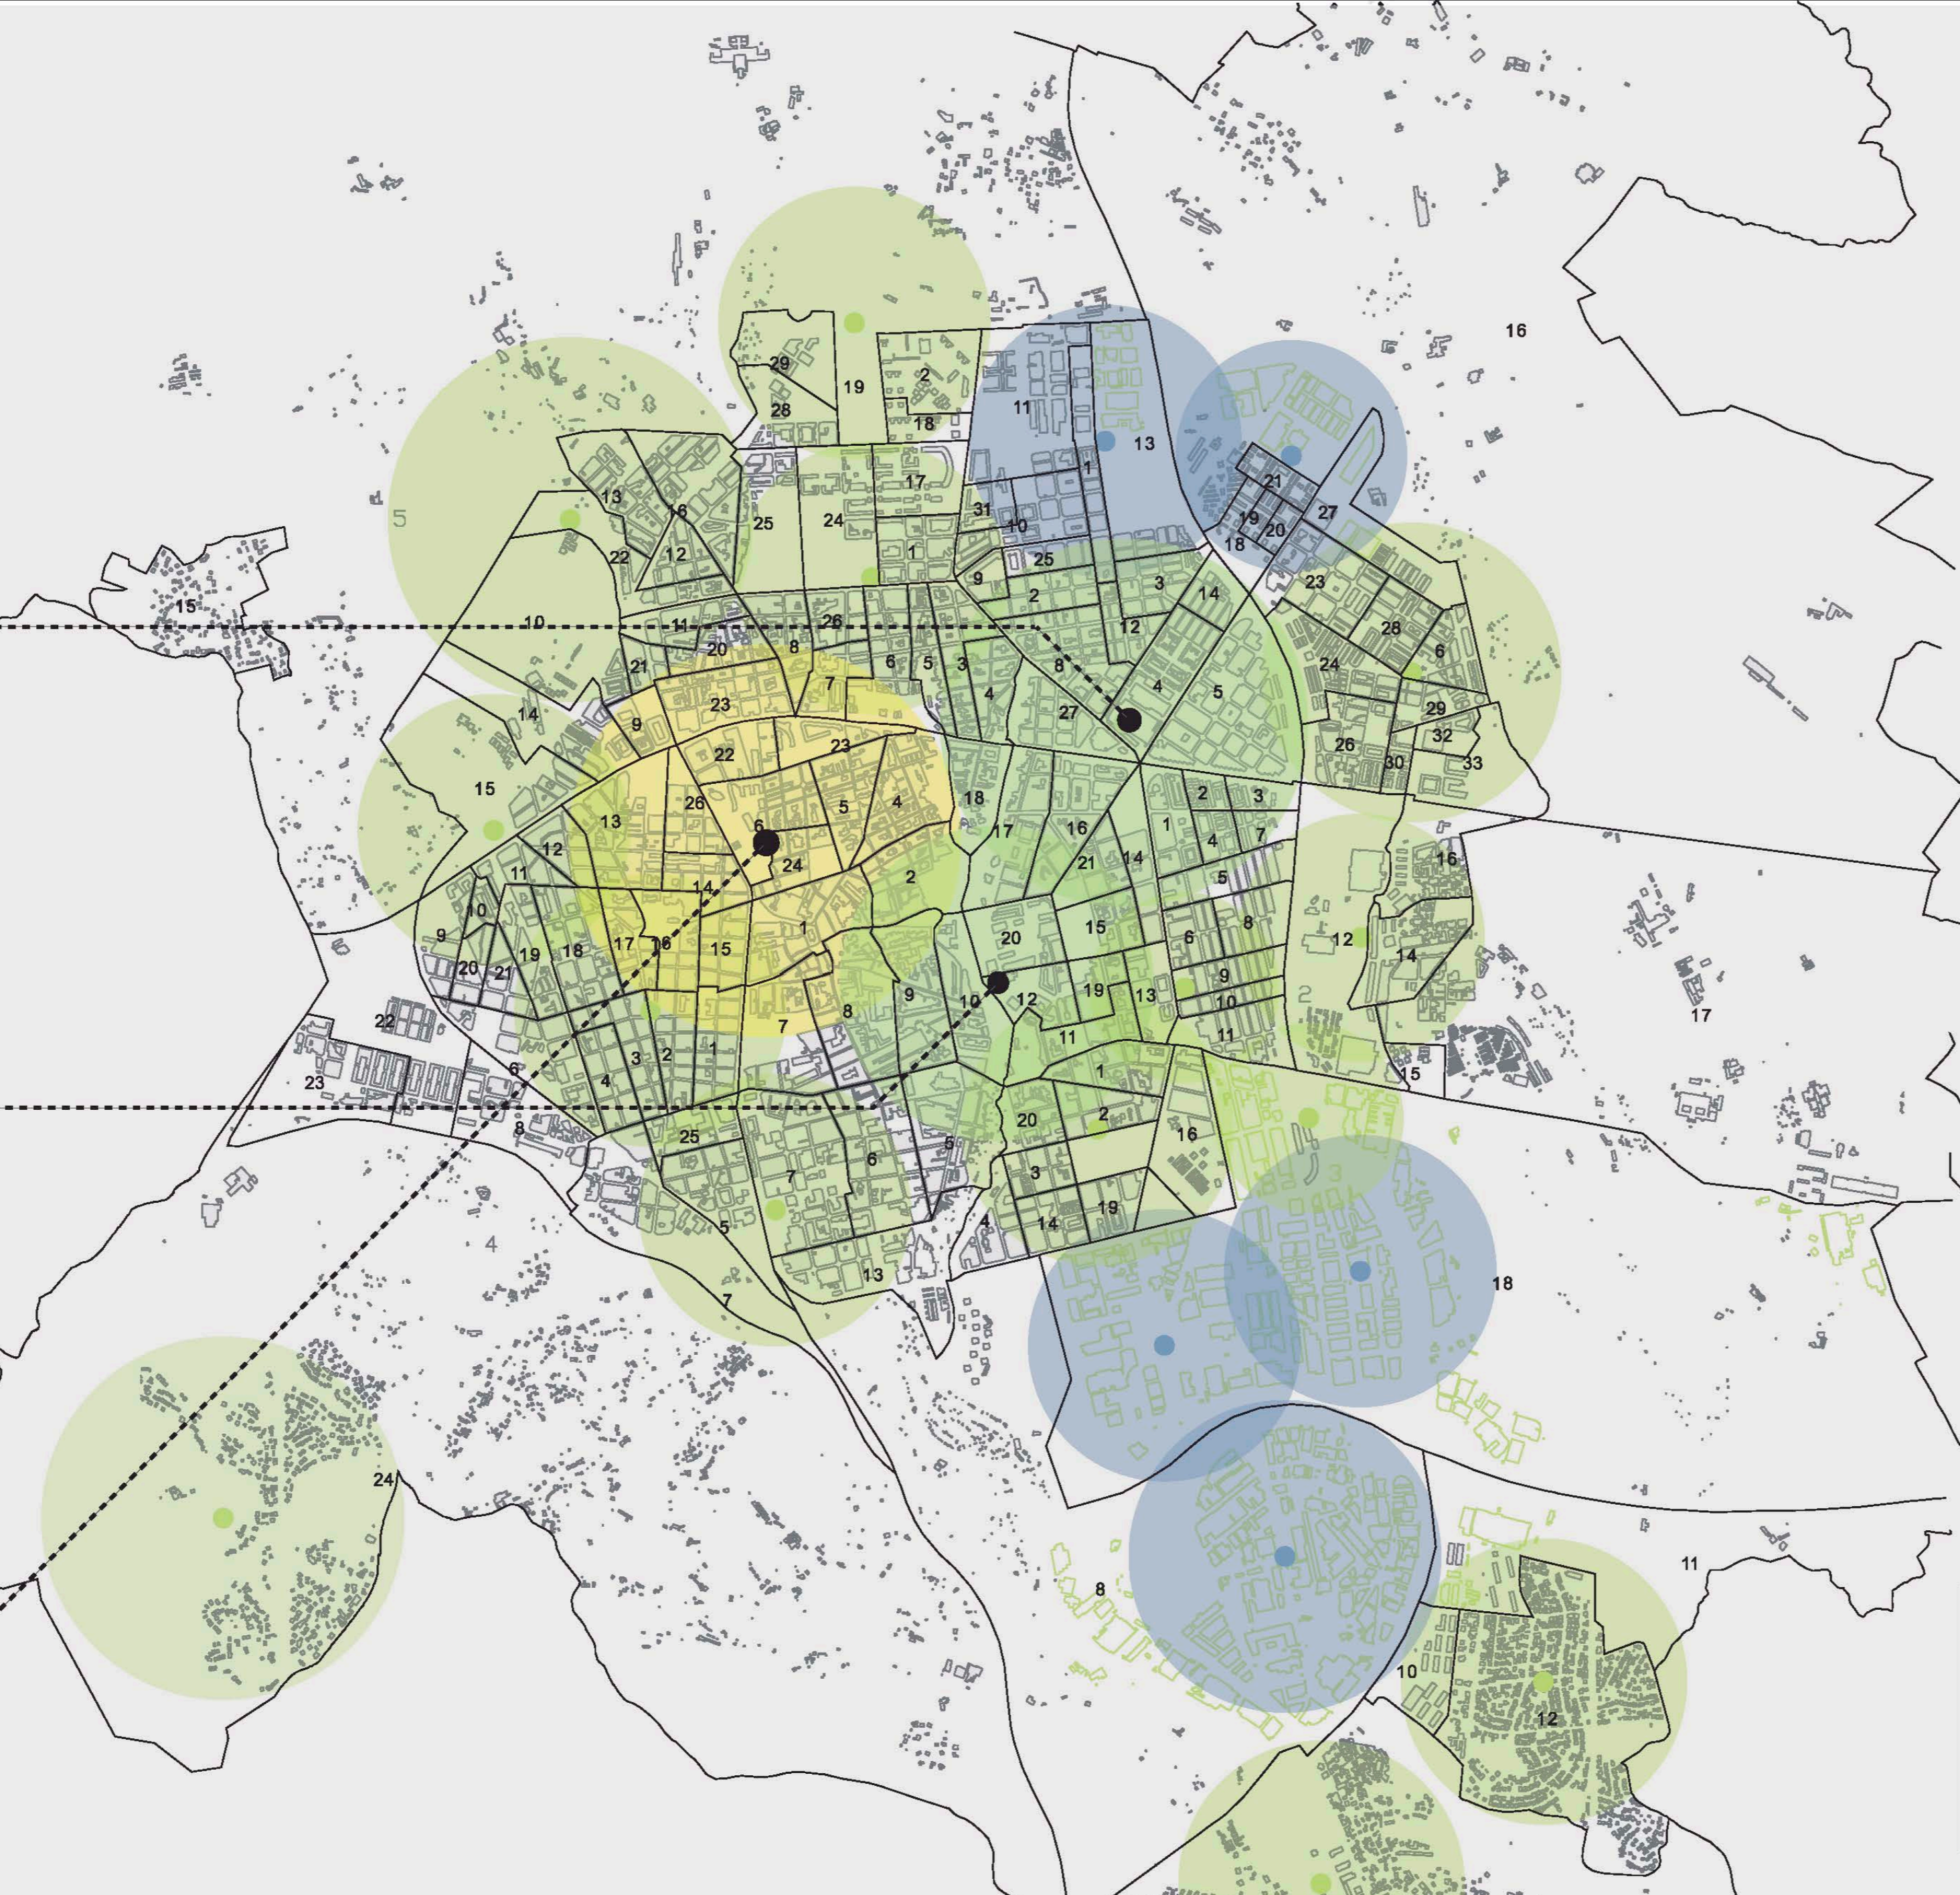

- 1- Magatzem A
- 2- Taller de Restauració 1
- 3- Taller de Restauració 2
- 4- Zona compactes
- 5- Codeme
- 6- Moll de càrrega
- 7- Magatzem vidres
- 8- Sala de ventilació
- 9- Quarentena



Proposta dels arquitectes Carles Buxadé i Joan Margarit (realitzada només la proposta interior d'ampliació sota rasant)



Proposta dels arquitectes Lloveras i Soler




Vista Carrer de la Indústria



Dipòsits



Magatzem Mnactec

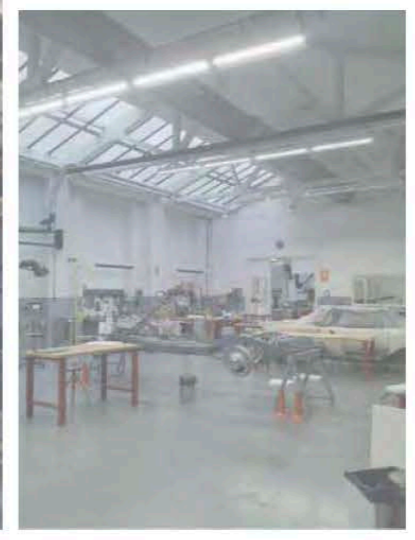

Taller Restauració

