


KELVIN'S URBAN GYM & SPA

Equipament esportiu i d'oci aquàtic dins el Corredor Kelvin a la ciutat de Glasgow

ARQUITECTURA

EMPLAÇAMENT e.1/600

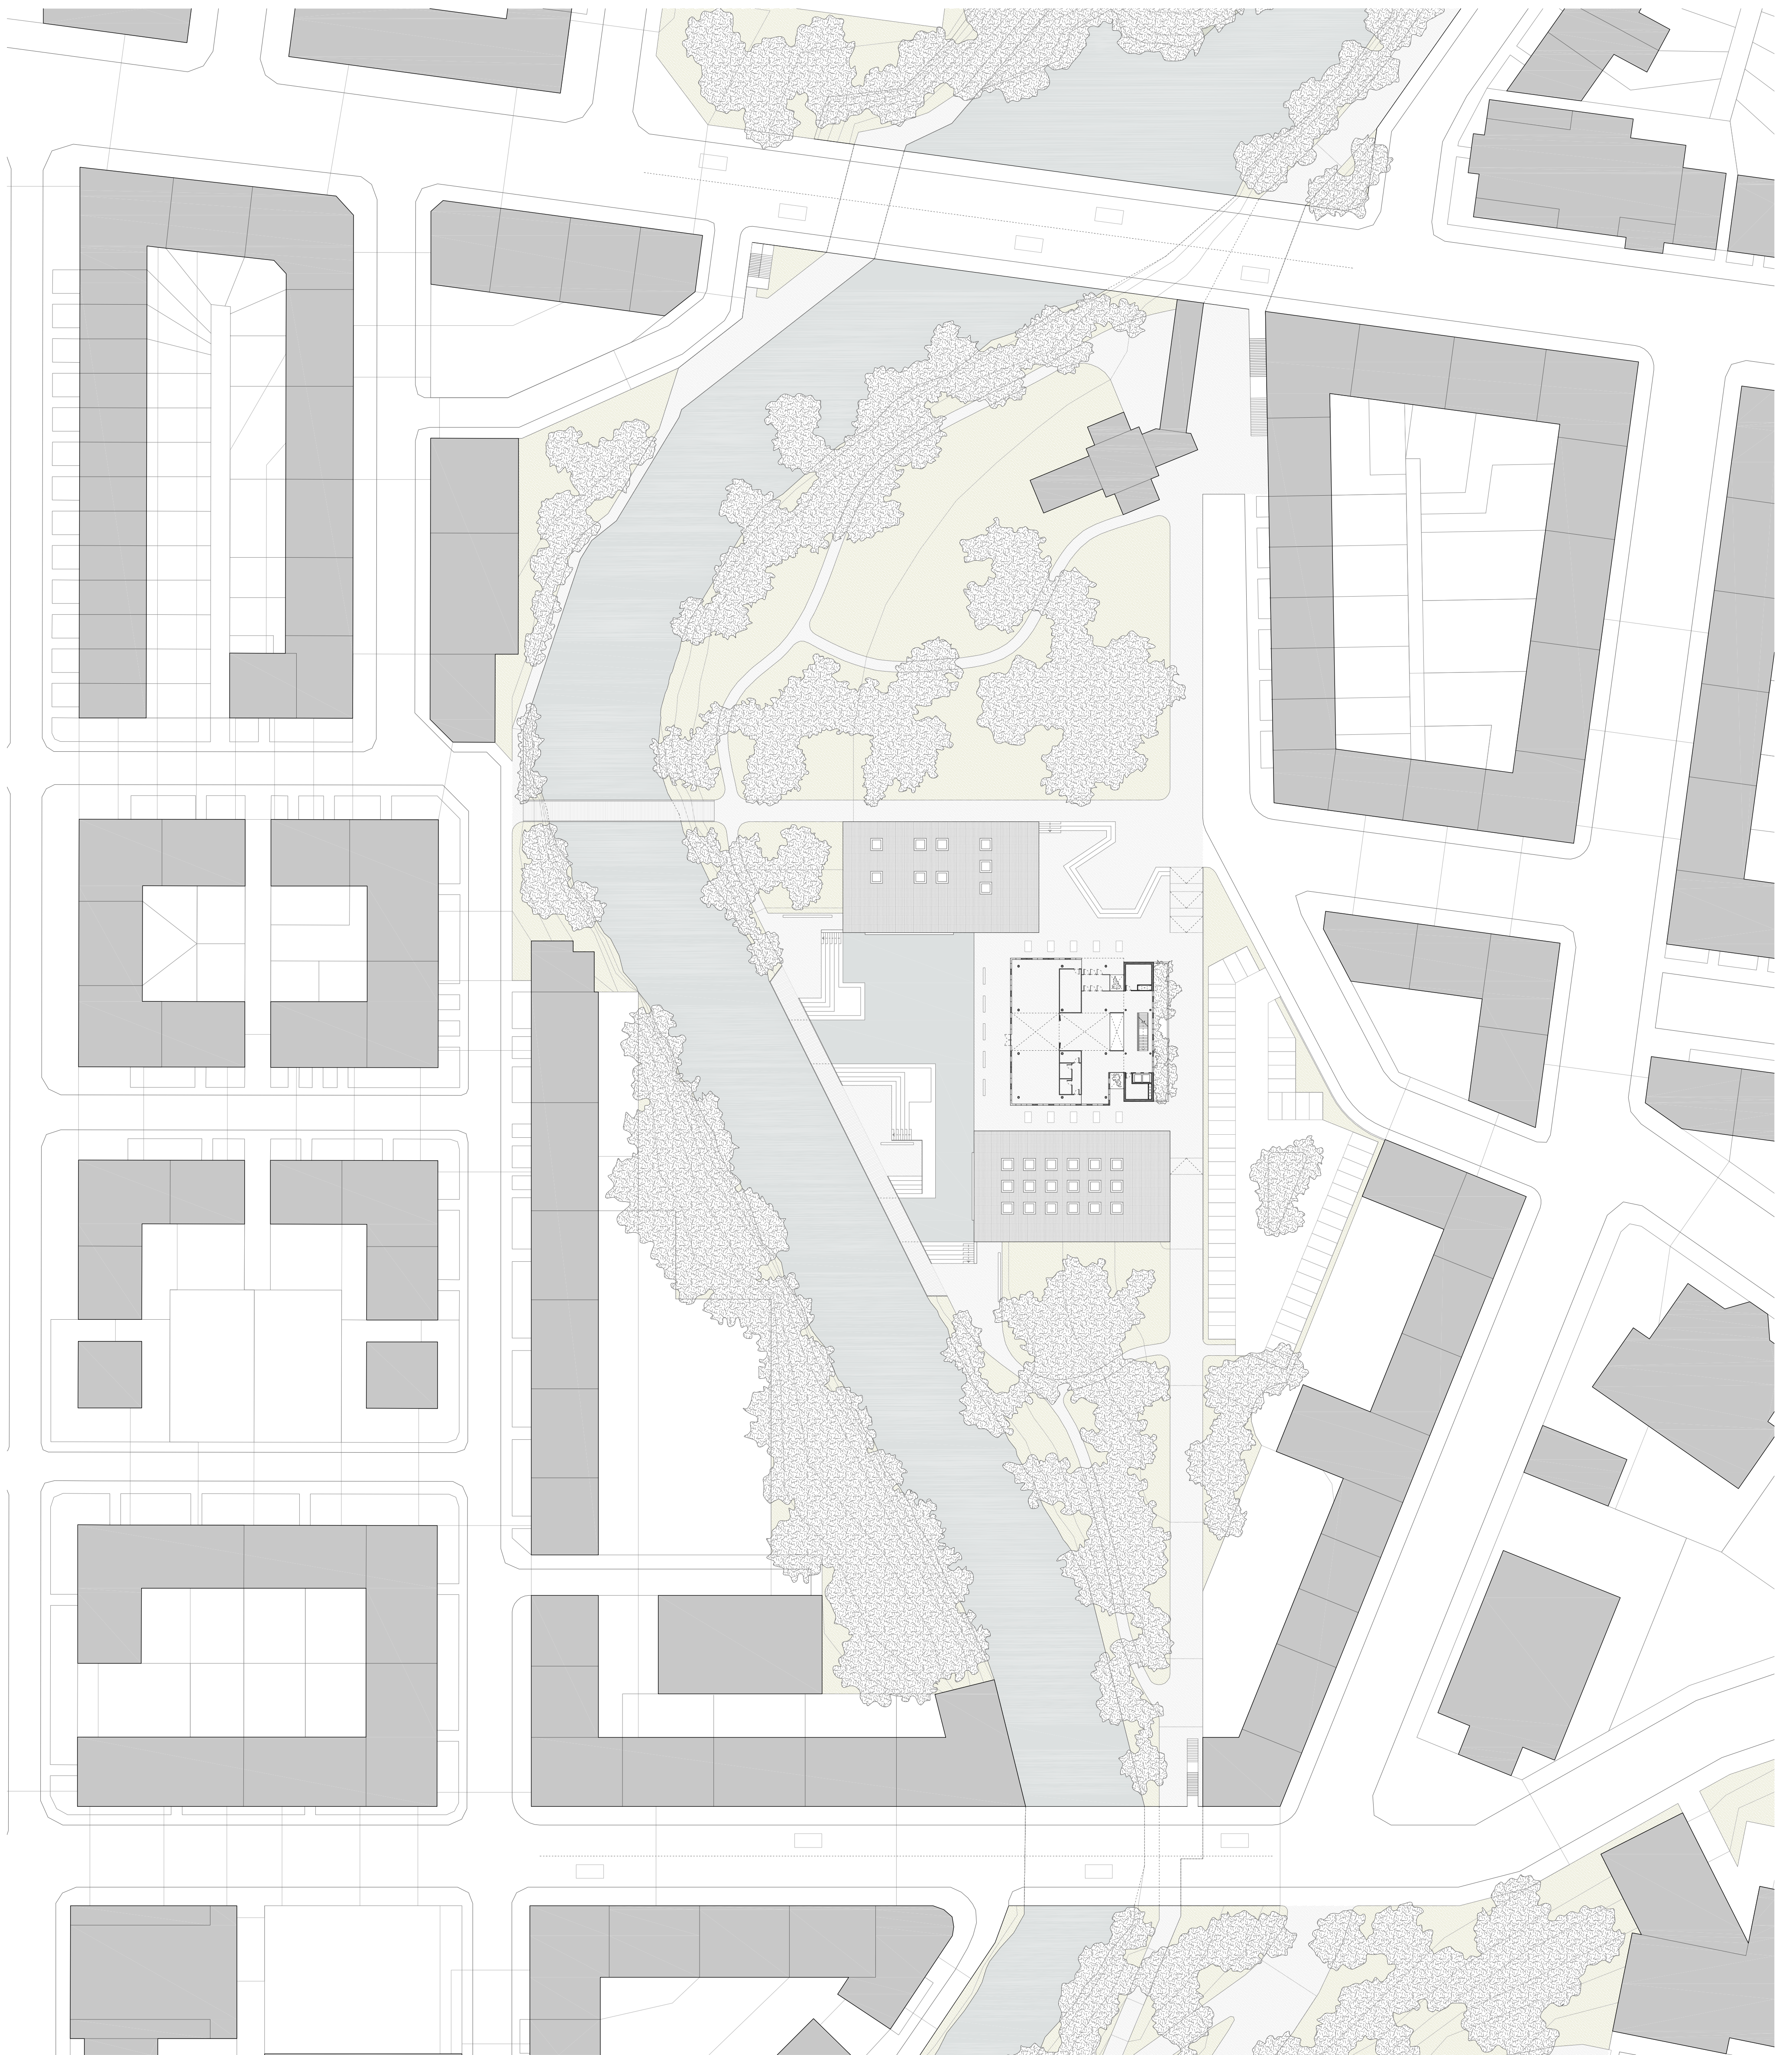

SECCIÓ LONGITUDINAL e.1/600

