

KELVIN'S URBAN GYM & SPA


Equipament esportiu i d'oci aquàtic dins el Corredor Kelvin a la ciutat de Glasgow

ARQUITECTURA

PLANTA 0 COTA +0.00 (+17.80m) | e.1/200



5m 10m 20m

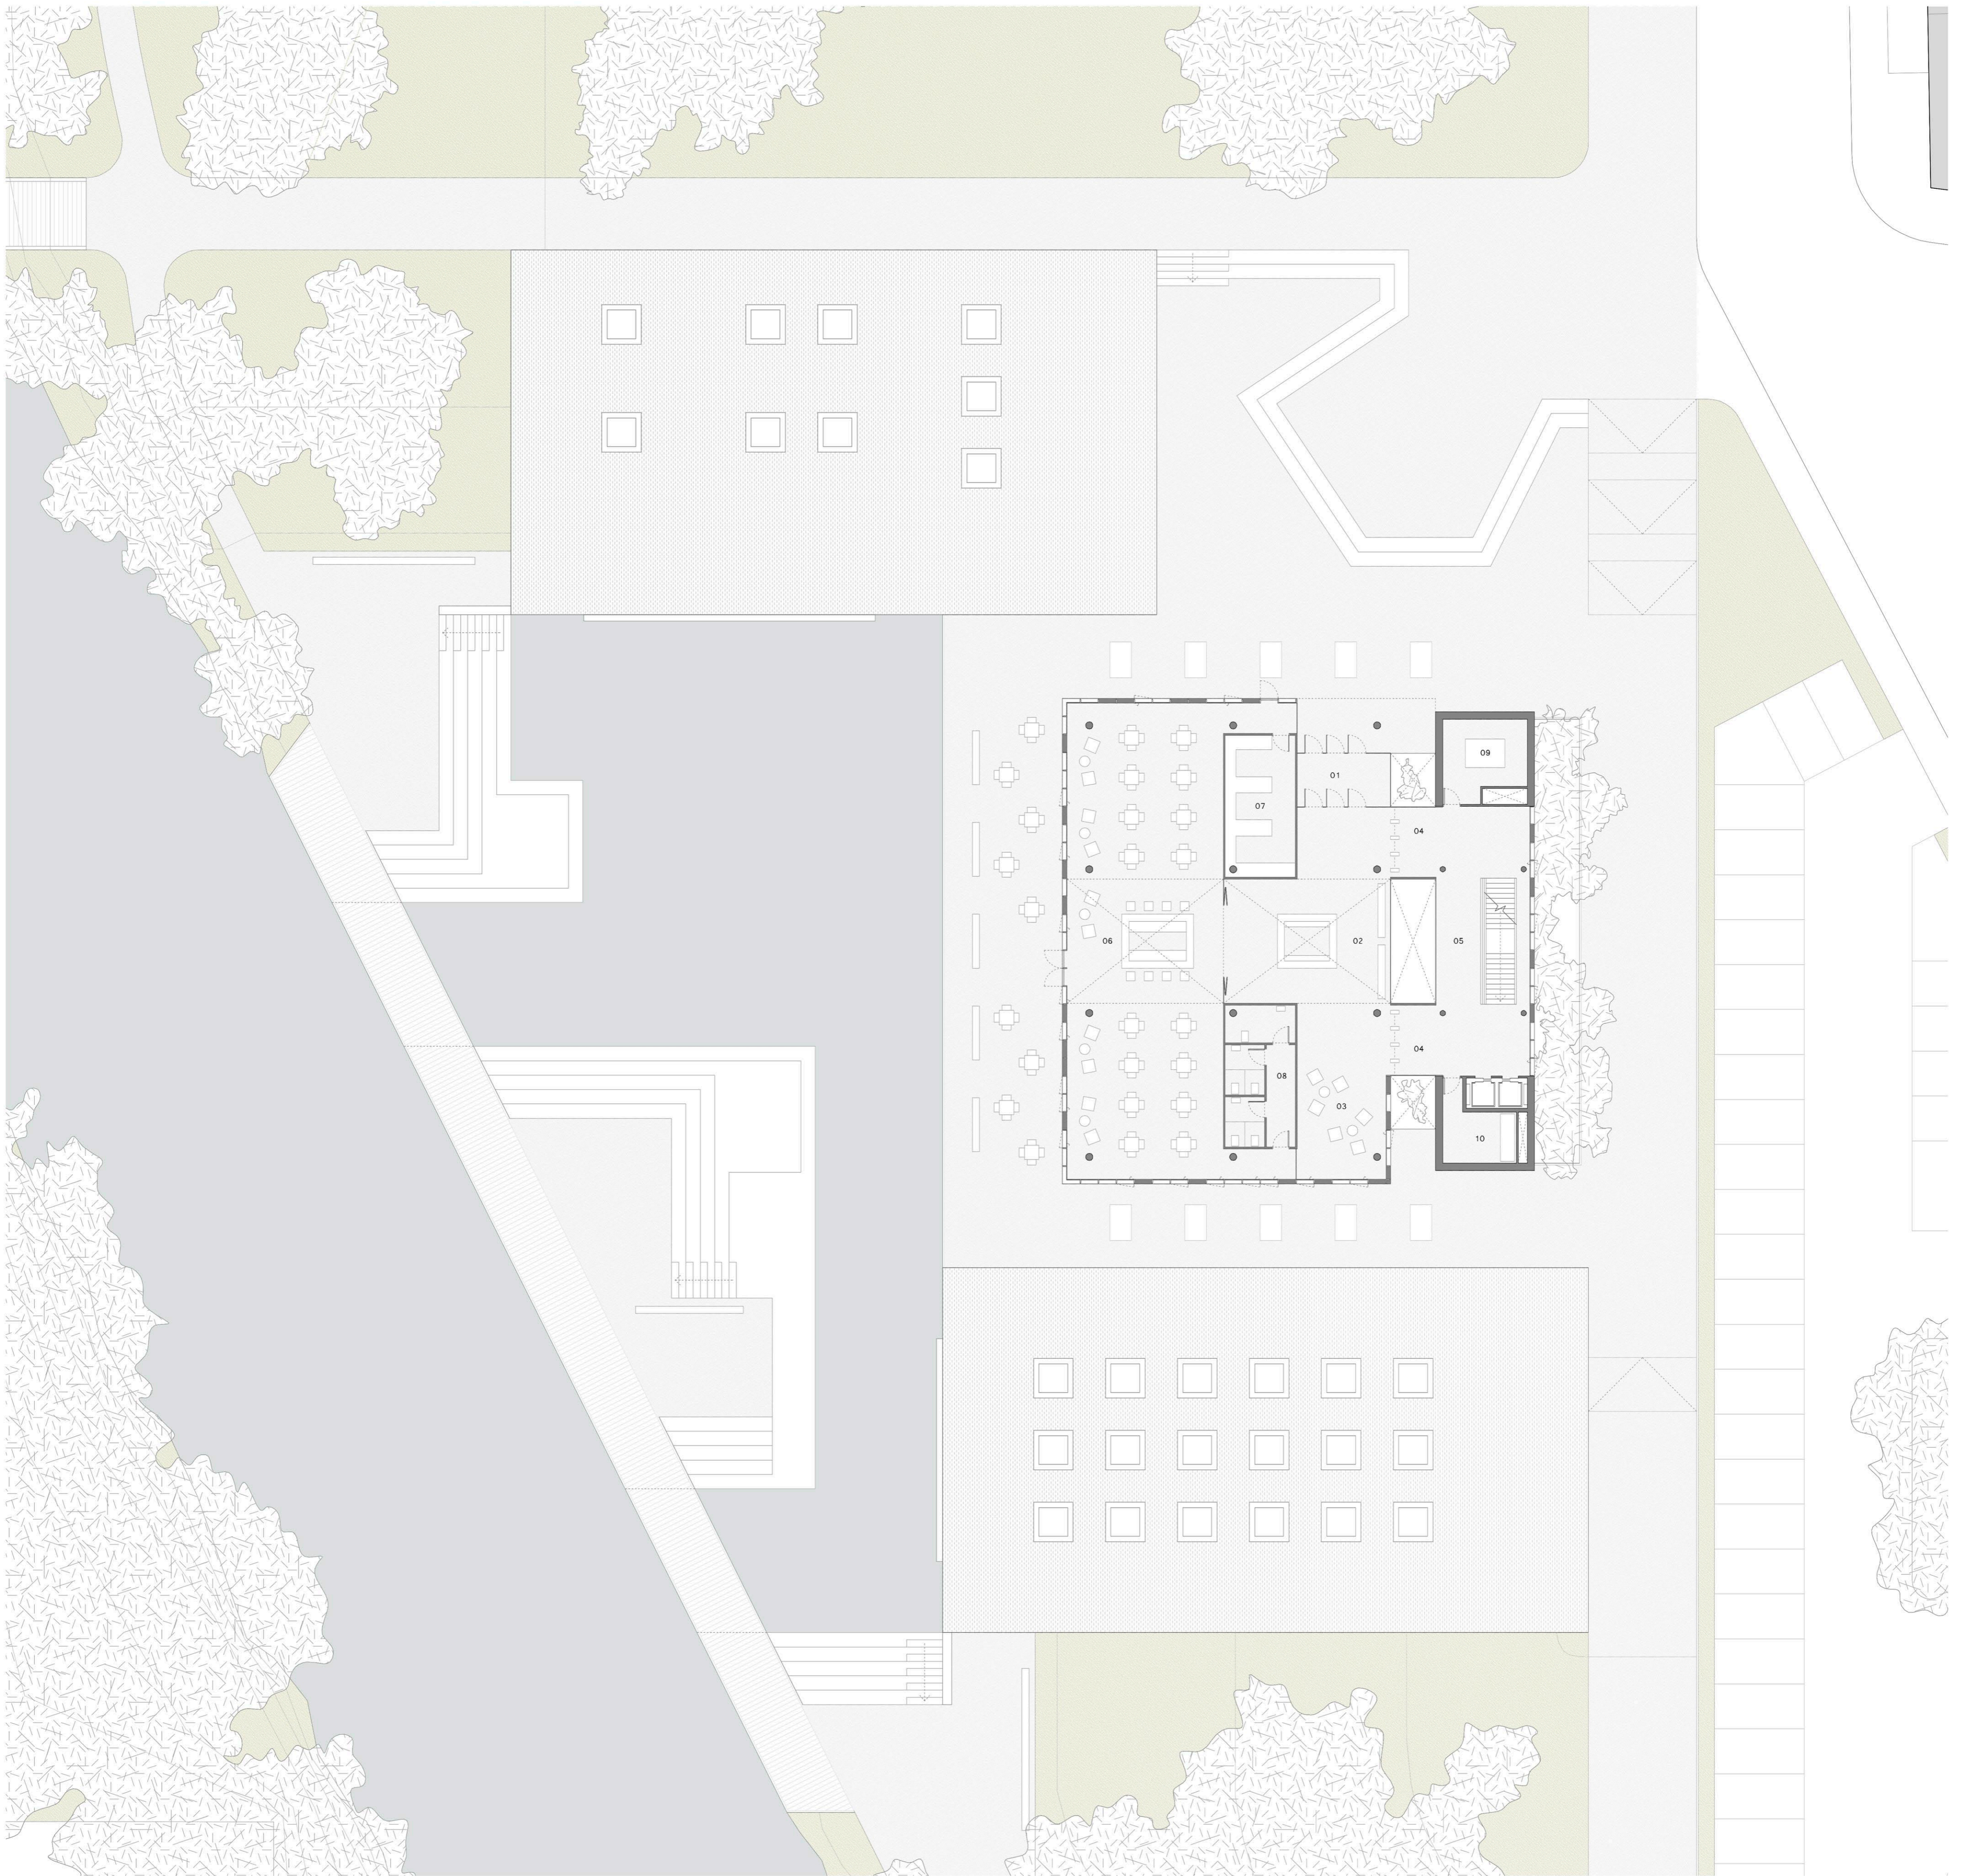

01 Accés | 02 Vestíbul-Recepció | 03 Espai d'espera | 04 Passos de control | 05 Nucli de comunicacions vertical | 06 Cafeteria-Restaurant | 07 Cuina | 08 Lavabos | 09 Espai tècnic | 10 Magatzem de neteja

SECCIÓ TRANSVERSAL e.1/200

5m 10m 20m

