


**FAÇANA SISTEMA U-GLASS**

Amb la finalitat d'aconseguir permeabilitat visual a sala de castellers per fer edifici el reconegut, peatonal que es proposa, a diferents nivells, per tal de poder observar l'edifici que s'hi dur a terme a l'interior del edifici, s'obra per un material d'acabat transparent. U-Glass és un vidre de secció en U. La seva resistència degut a la forma, permet la seva instal·lació en vares, amb una gran llum vertical, solemet, recobert en els seus dos extrems oposats. Es tracta doncs, d'un sistema de perfils de vidre autoportant. Externament, la seva aparença visual ofereix línies netes i sense interrupcions, ja que el perfil de vidre en U elimina la necessitat de llindars. Internament, el vidre, ofereix el màxim de llum natural directa o difusa dins l'edifici. Dins del gran ventall de diferents perfils, hem triat en compliment de la solució a realitzar, fàbrica de gran llum, s'obra per la següent solució: TECK 26/60 de la casa TECHNICON.

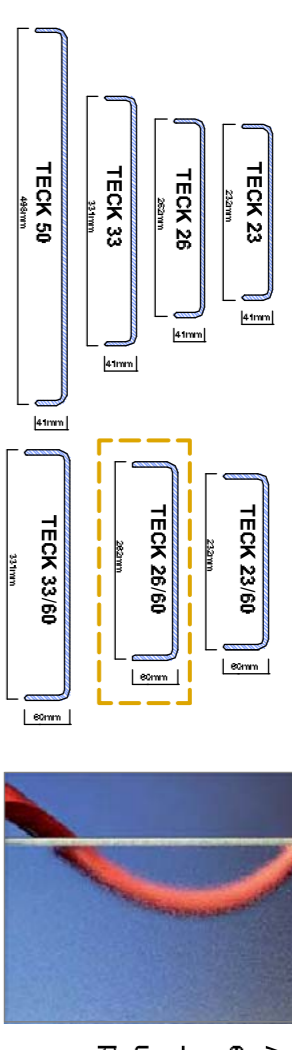



Aquest sistema de l'ancament, també ofereix diferents opcions d'instal·lació: instal·lació simple en pinya i greca, i la instal·lació doble en cambra. En aquest cas s'obra per aquesta última opció.

**INSTAL·LACIÓ VERTICAL DOBLE-CAMBRA**

Peri servir aquest mètode d'instal·lació es milloren aspectes variats del sistema. S'aconsegueix una línia homogènia i estètica a l'interior i exterior de l'edifici, a més de la longitud de la instal·lació màxima, amb valors U complets. A més a més s'aconsegueixen nivells molt favorables pel que fa a l'acústica i l'aïllament. Aquest sistema de muntatge també ens permet la incorporació a l'interior de la cambra interna dels dos vidres oposats i elements per a l'ancament acústic i control tèrmic mitjançant productes propis per aquesta finalitat.

**DADES TÈCNiques DEL FABRICANT PULKINGTON PROFILUM**


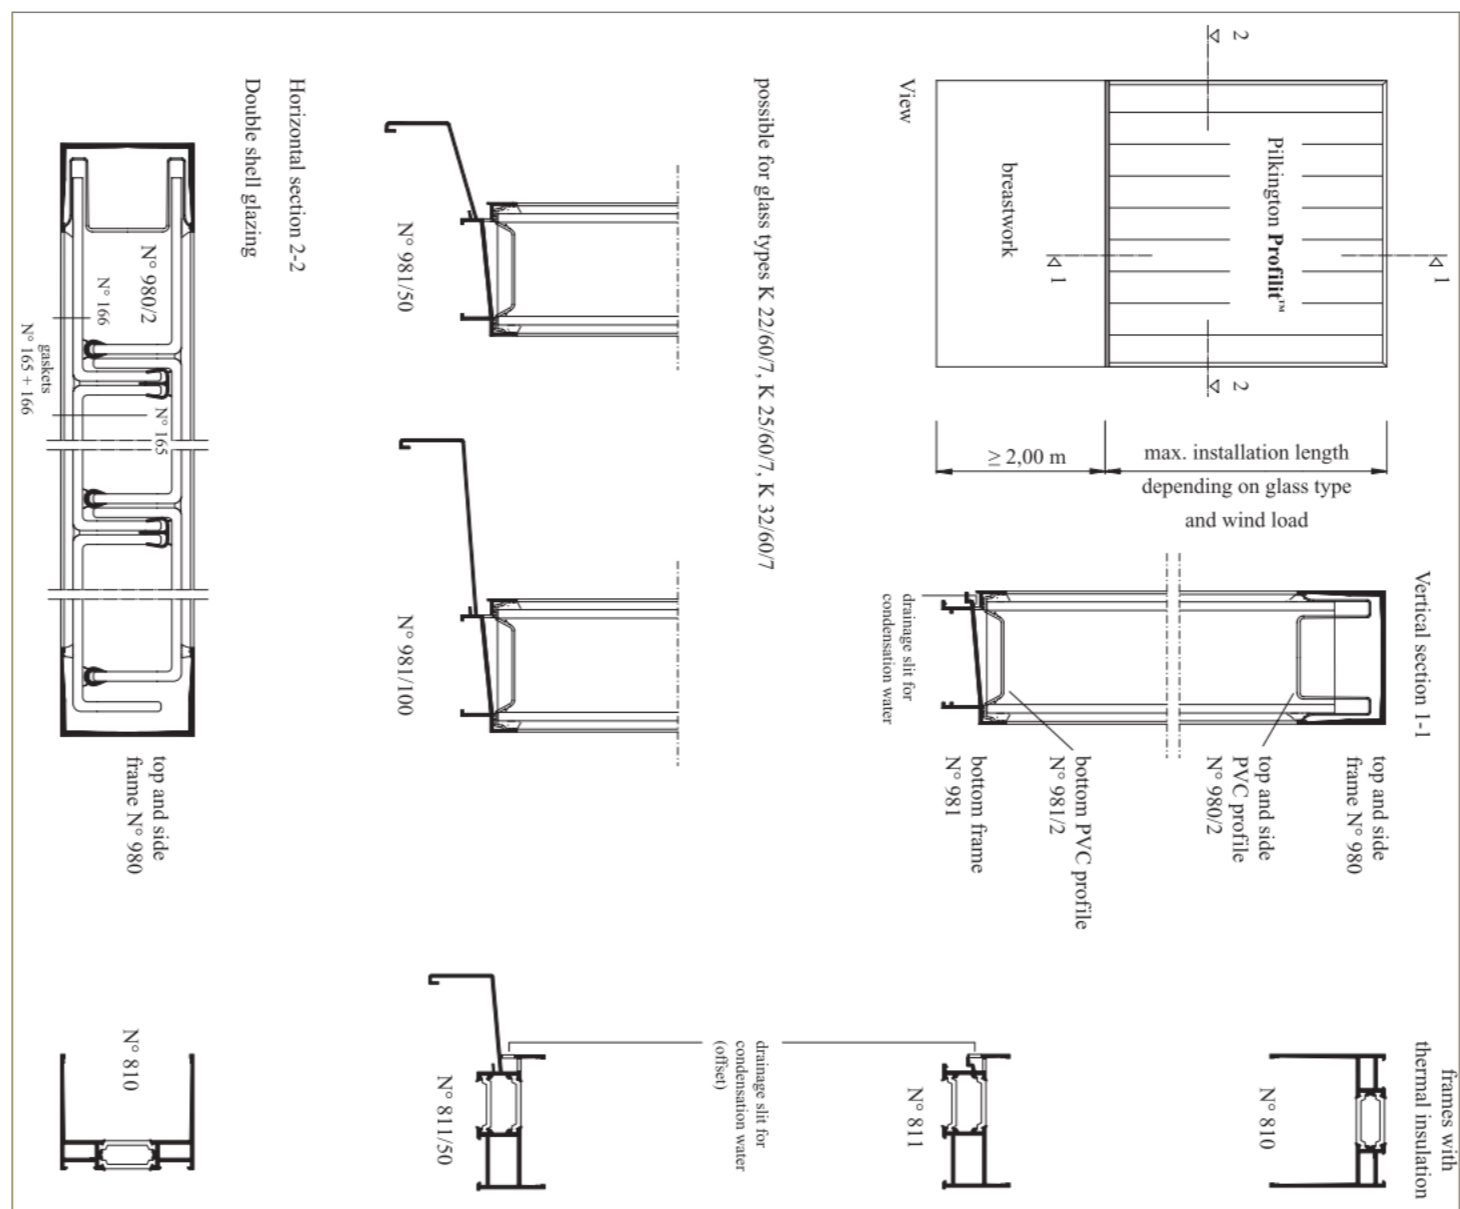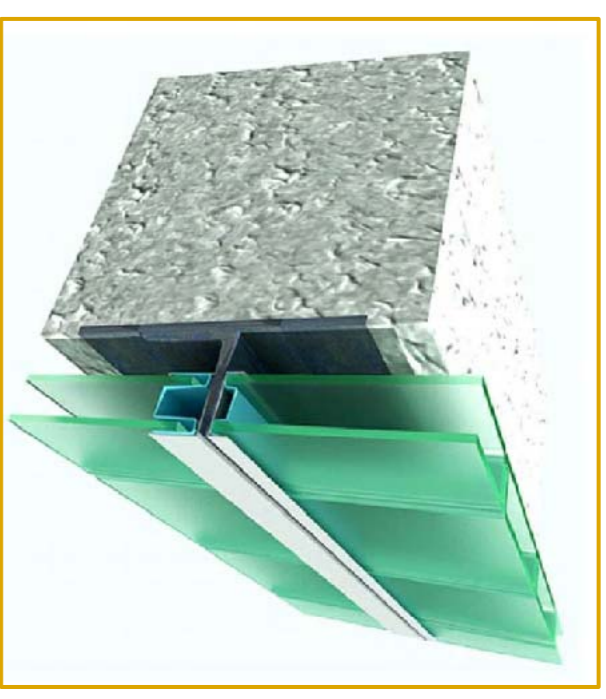

Soldado a les zones practicables (Fàbrica edifici d'escala i administratiu)

