Construcció 1/50

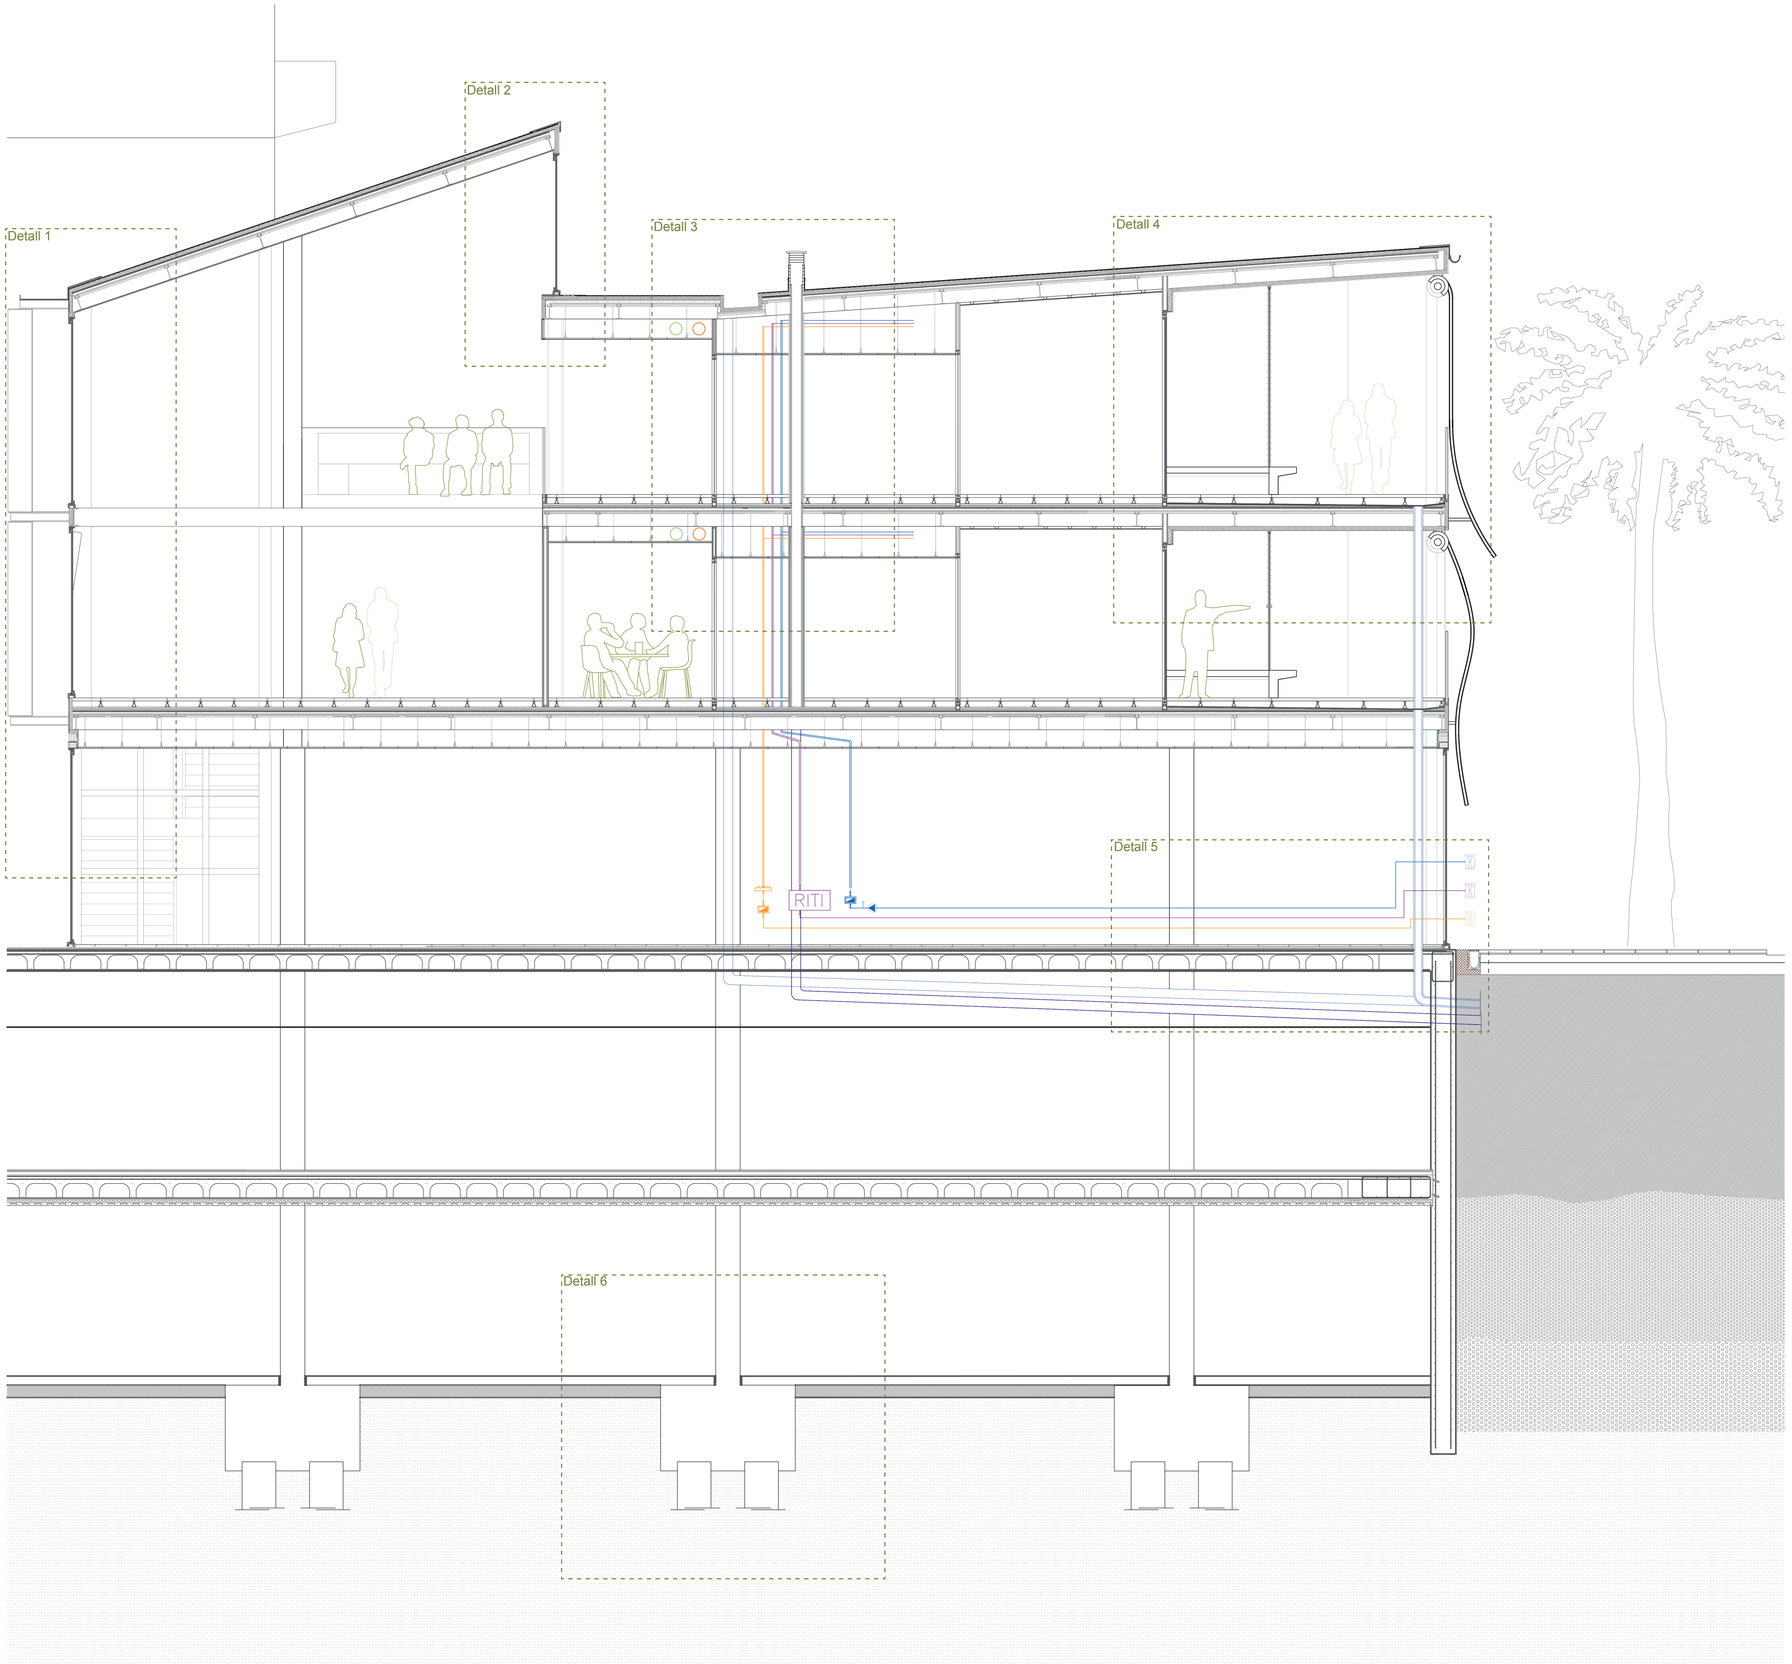

Residència Assistida Hospitalària a L'Hospital del Mar

Paula Valenzuela
Tutora. Anna Puigjaner
ETSAV PFC GENER 2014
Tribunal 3