





Vista vestibul edifici

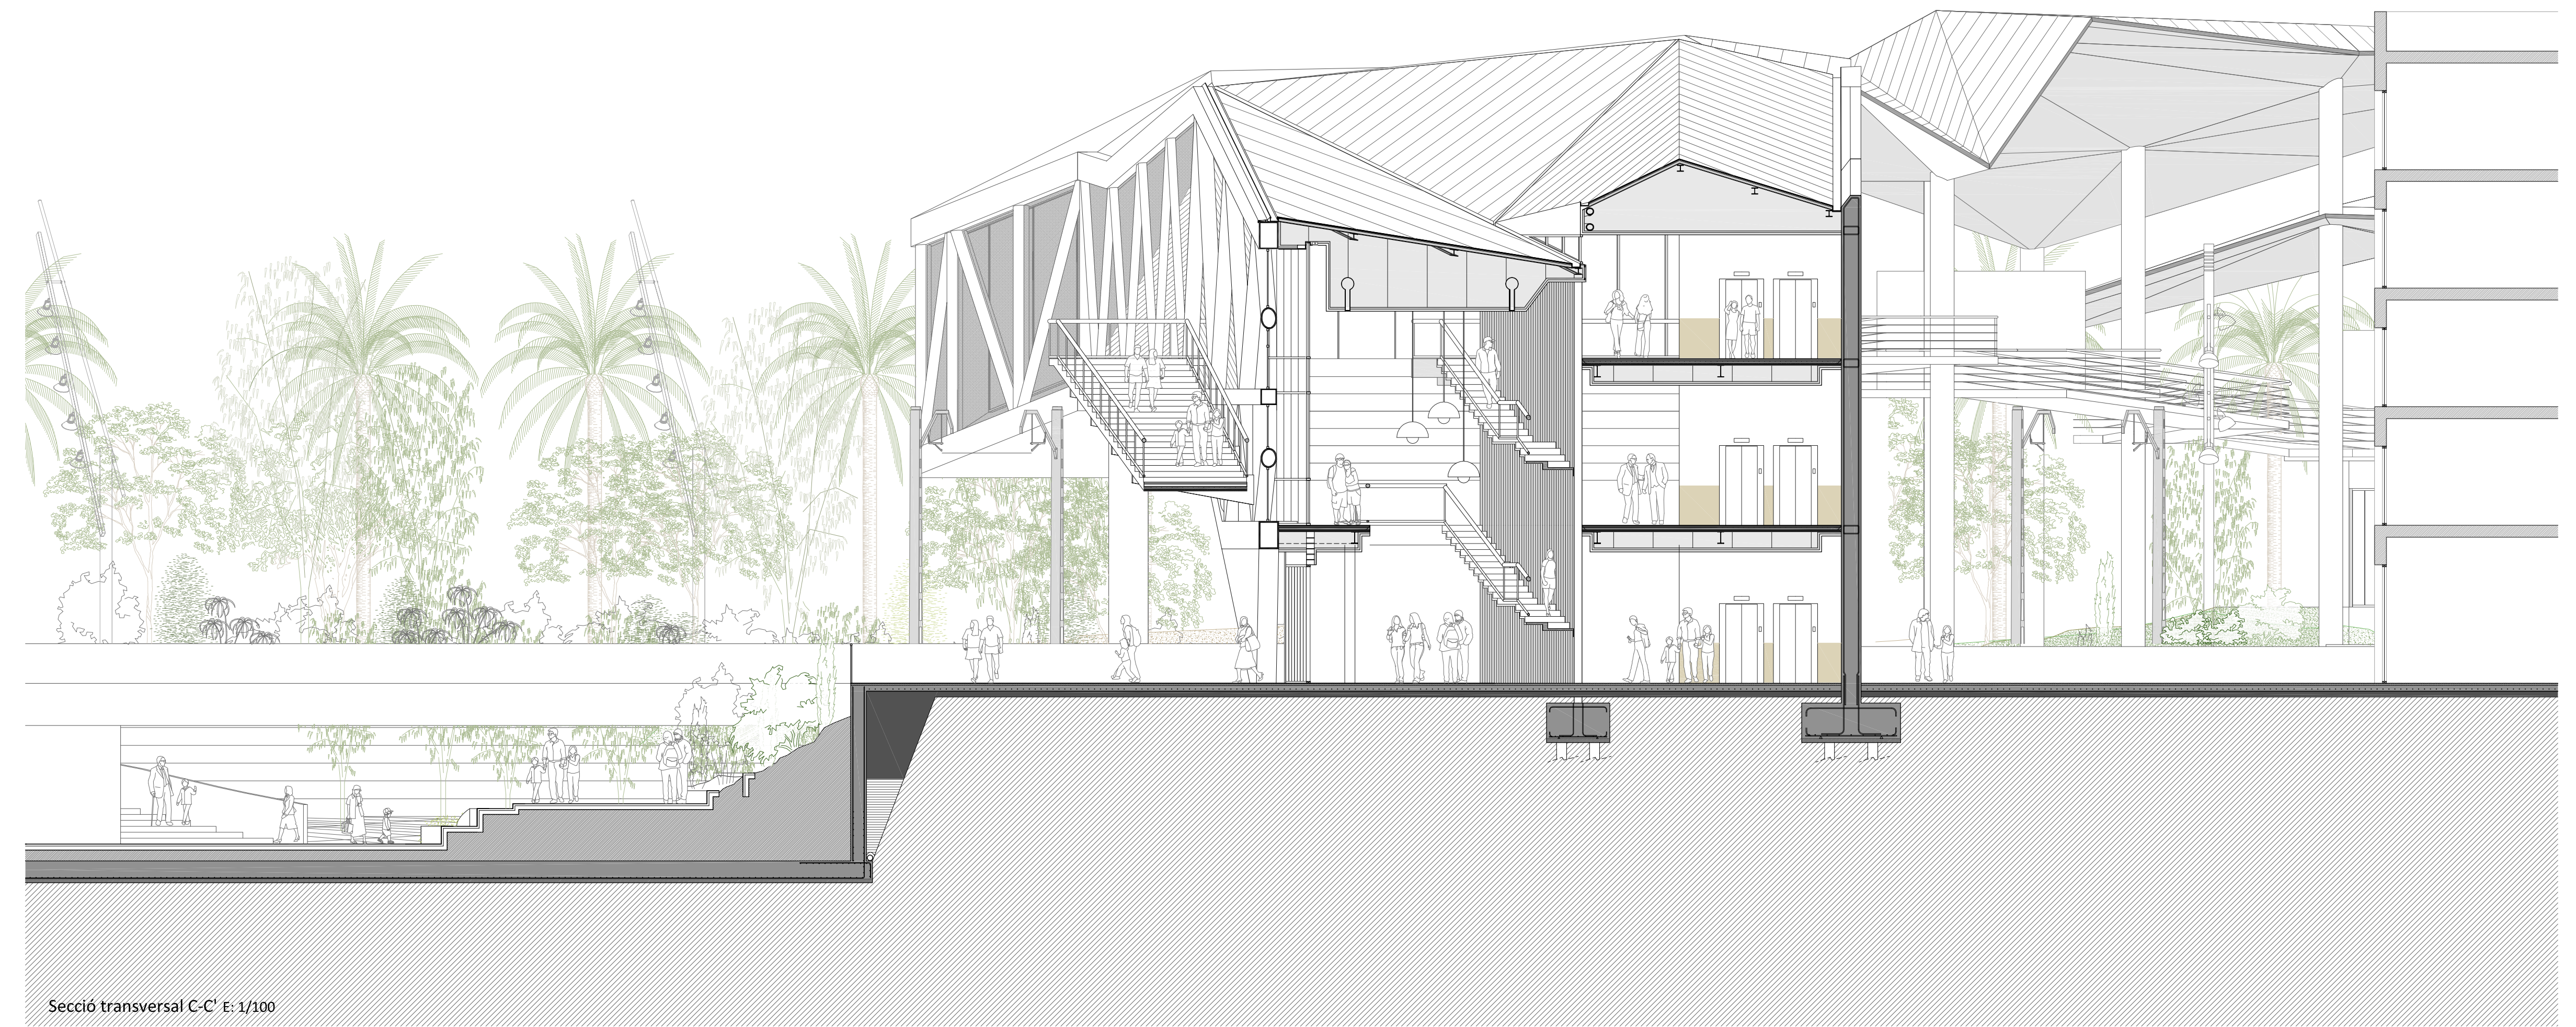

Secció transversal C-C' E: 1/100

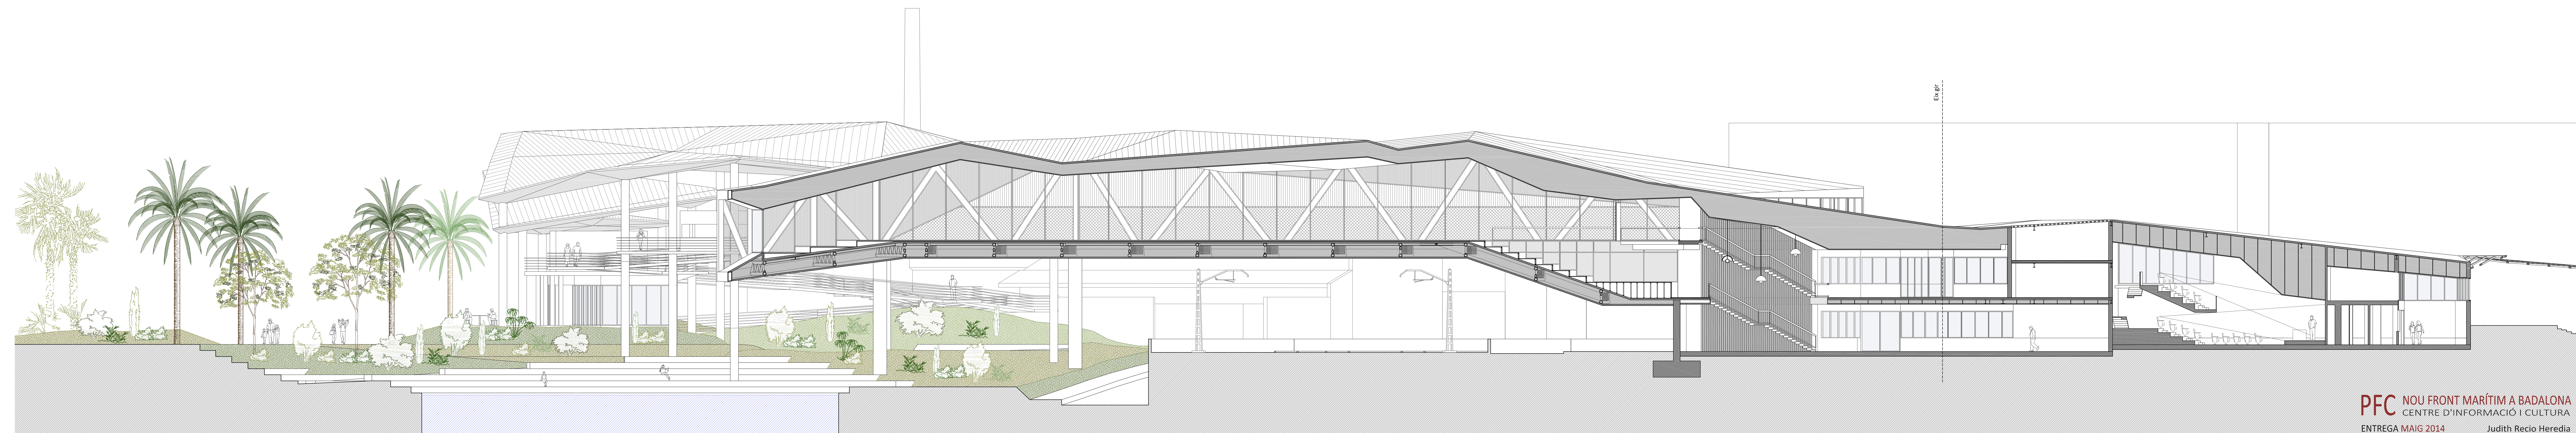

Secció longitudinal E-E' E: 1/150