





secció longitudinal 1



secció longitudinal 2

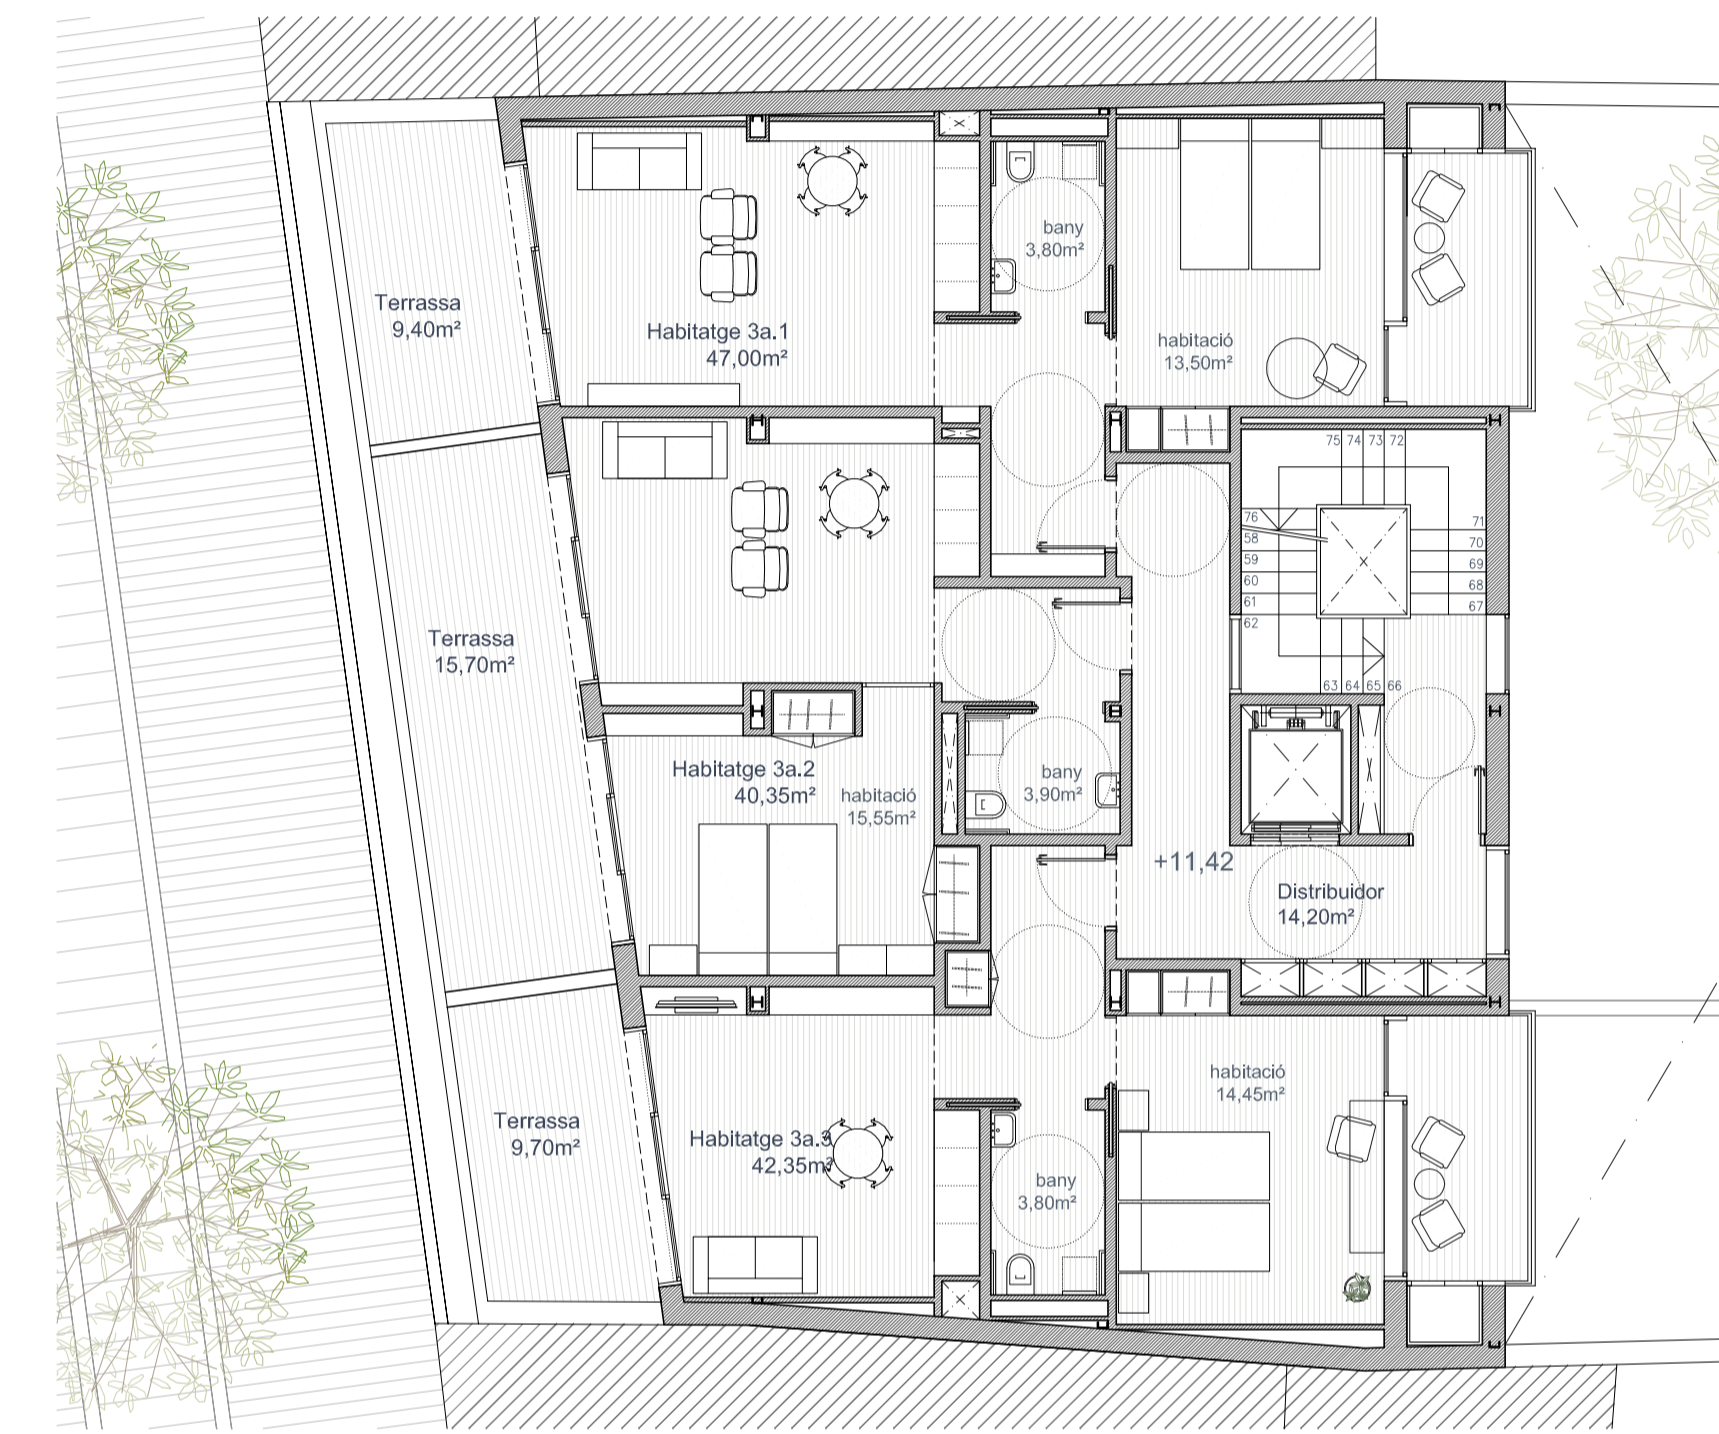

exemple habitages d'ús doble e:1/100

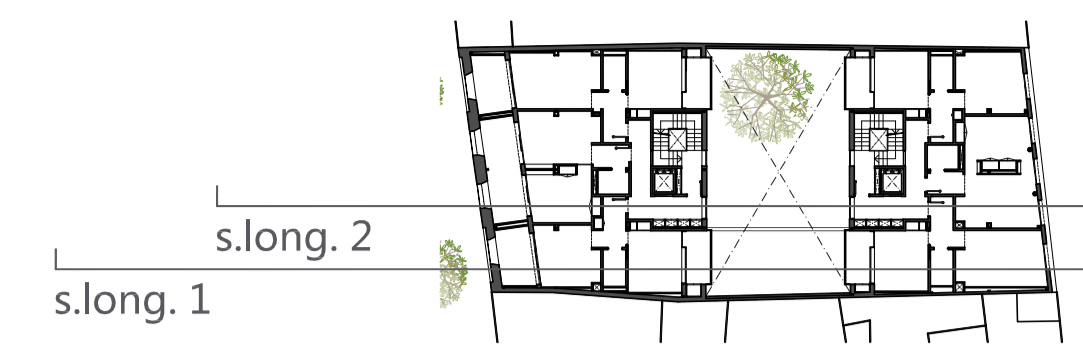

- espais exteriors
  - terasses i porxos exteriors
  - terassa habitacions ind.
  - coberta: espais tècnics
- espais interiors
  - accessos i vestíbuls
  - centre de dia: recepció/vestibul/administració
  - centre de dia: despatxos/consultes/sala cures
  - centre de dia: sala gran i polivalent
  - espais de personal
  - magatzems i armaris
  - habitages ús doble

