


# Axonometria estat actual (per nivells)

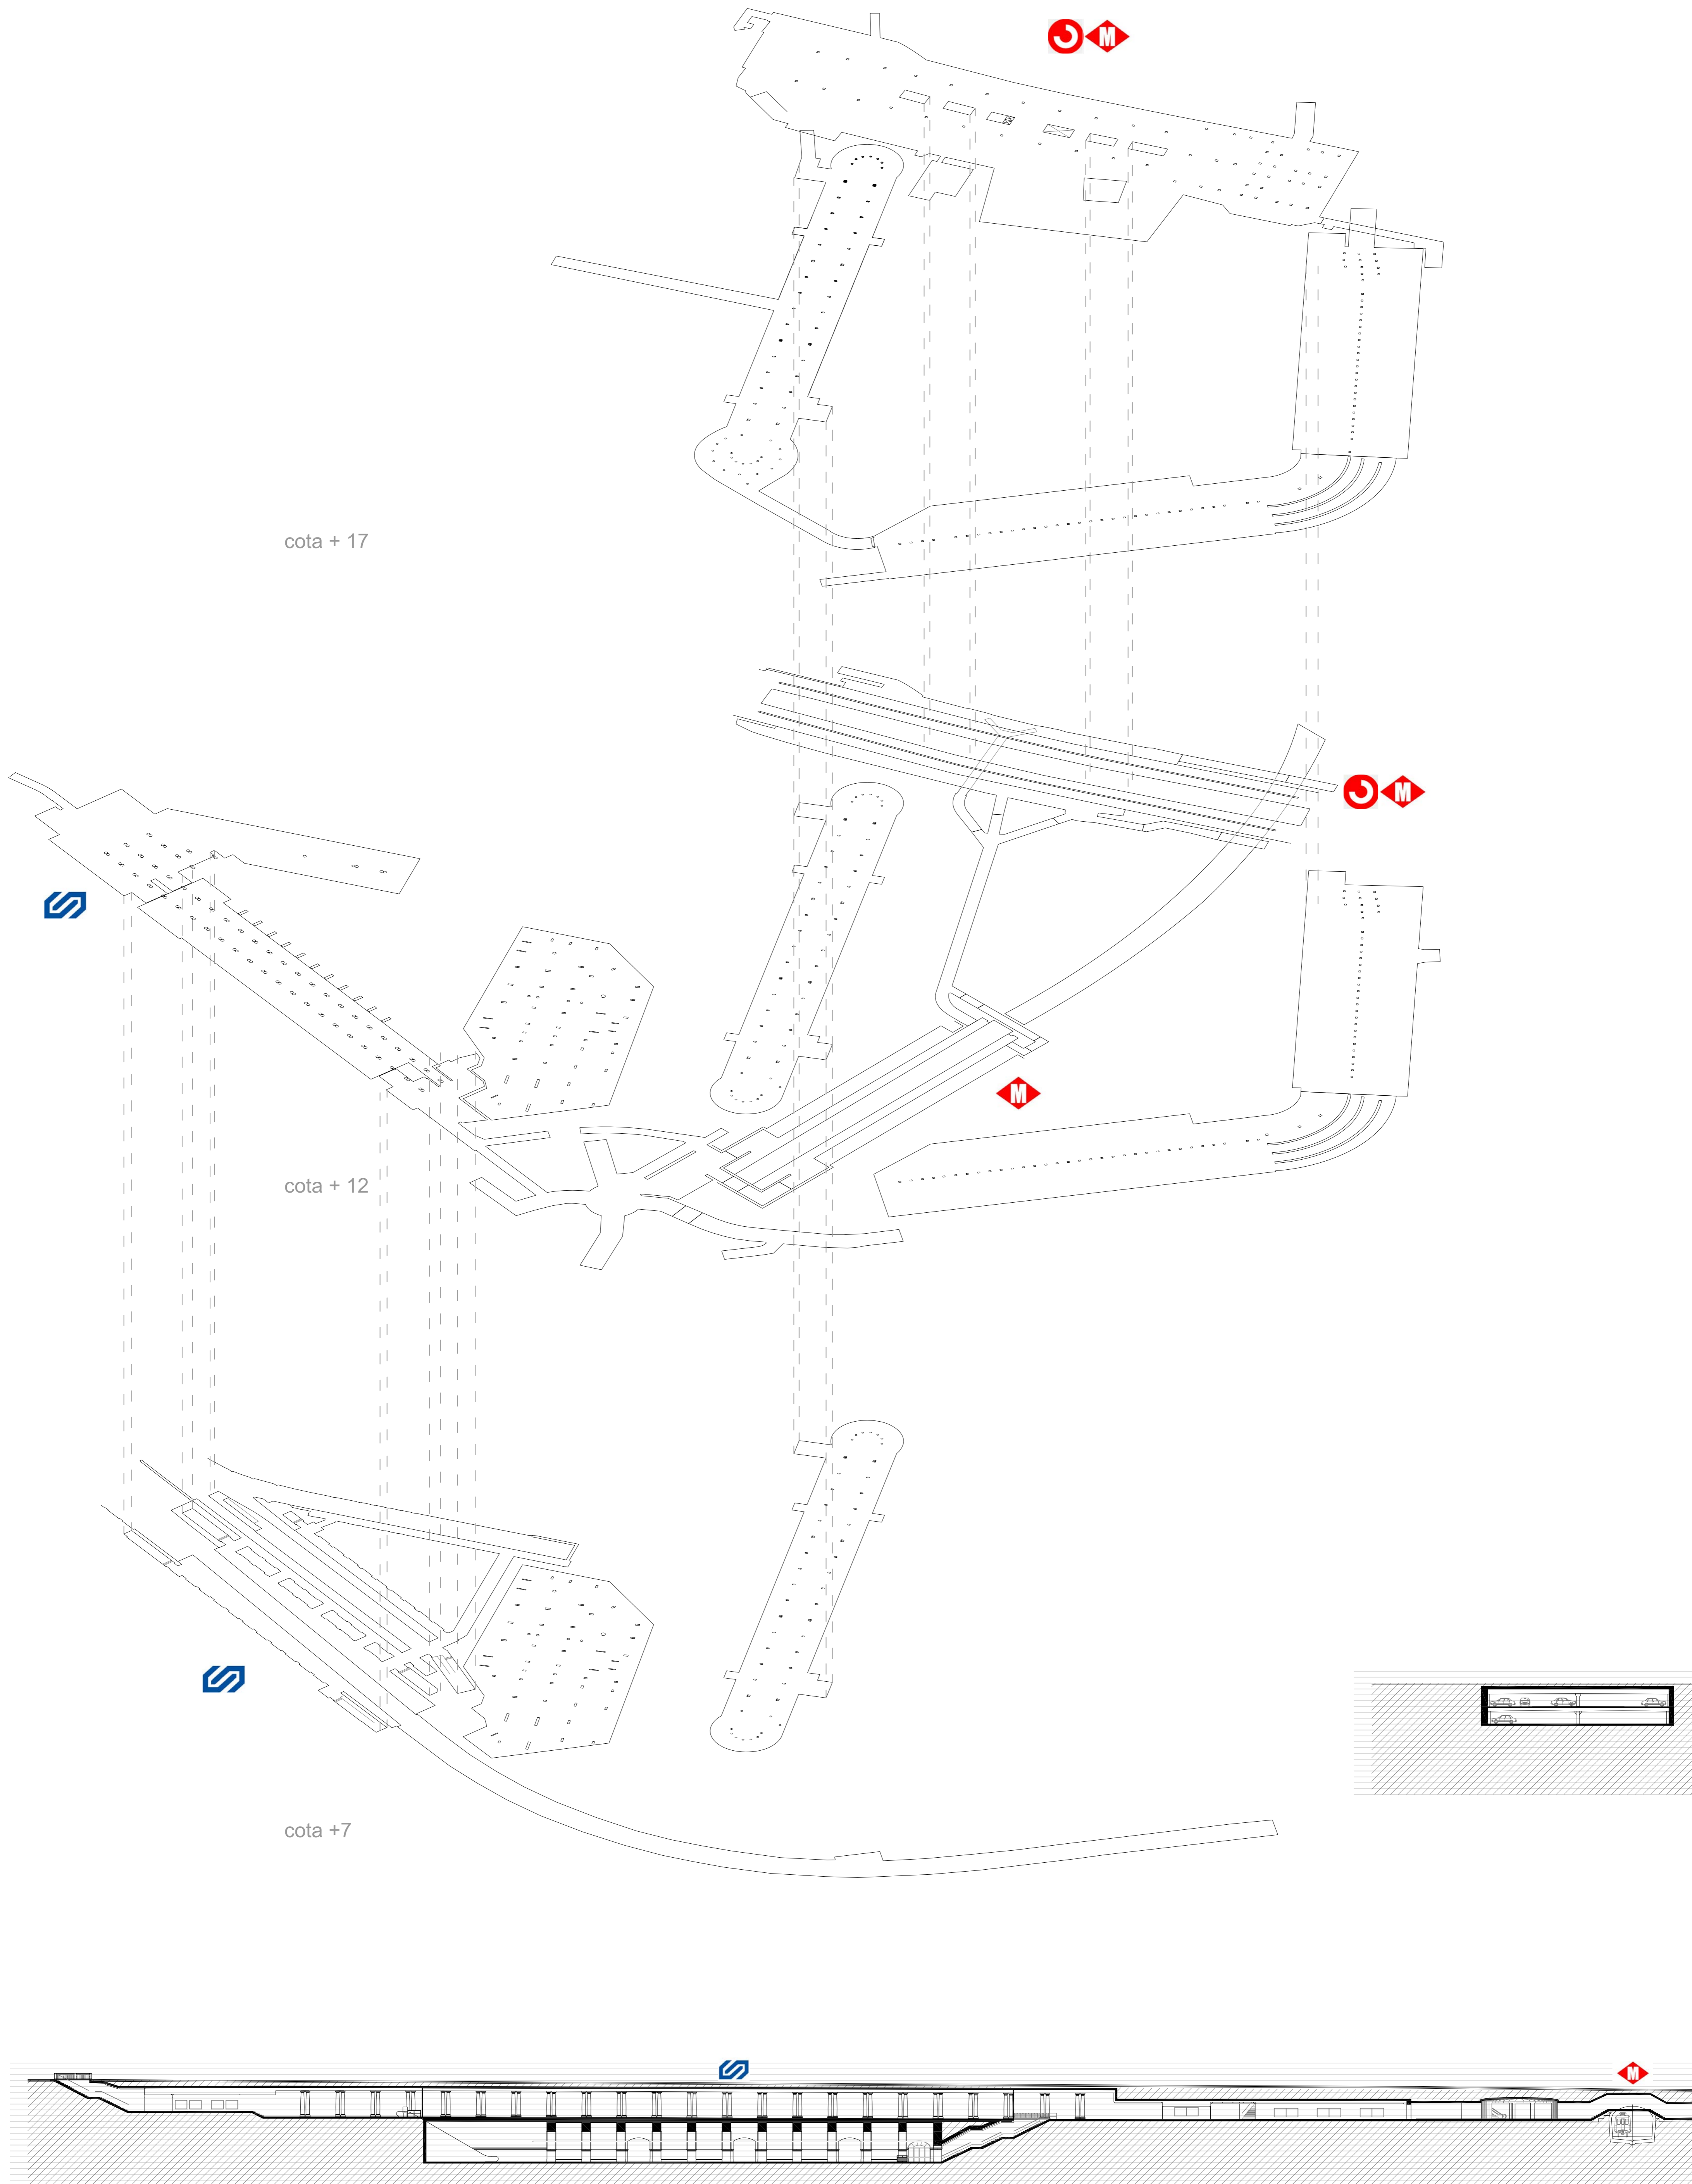

## 3.1- Estat actual: subsòl

Estació intercanviador de transport públic i reurbanització de la Plaça Catalunya

anàlisis

Tribunal 1: Miguel Usandizaga  
Pepa Gómez  
Fernando Marzá

E s/e  
Primavera 2014  
Marta Arnan Peña  
Tutor, J. L. Oyon