


secció B-B'

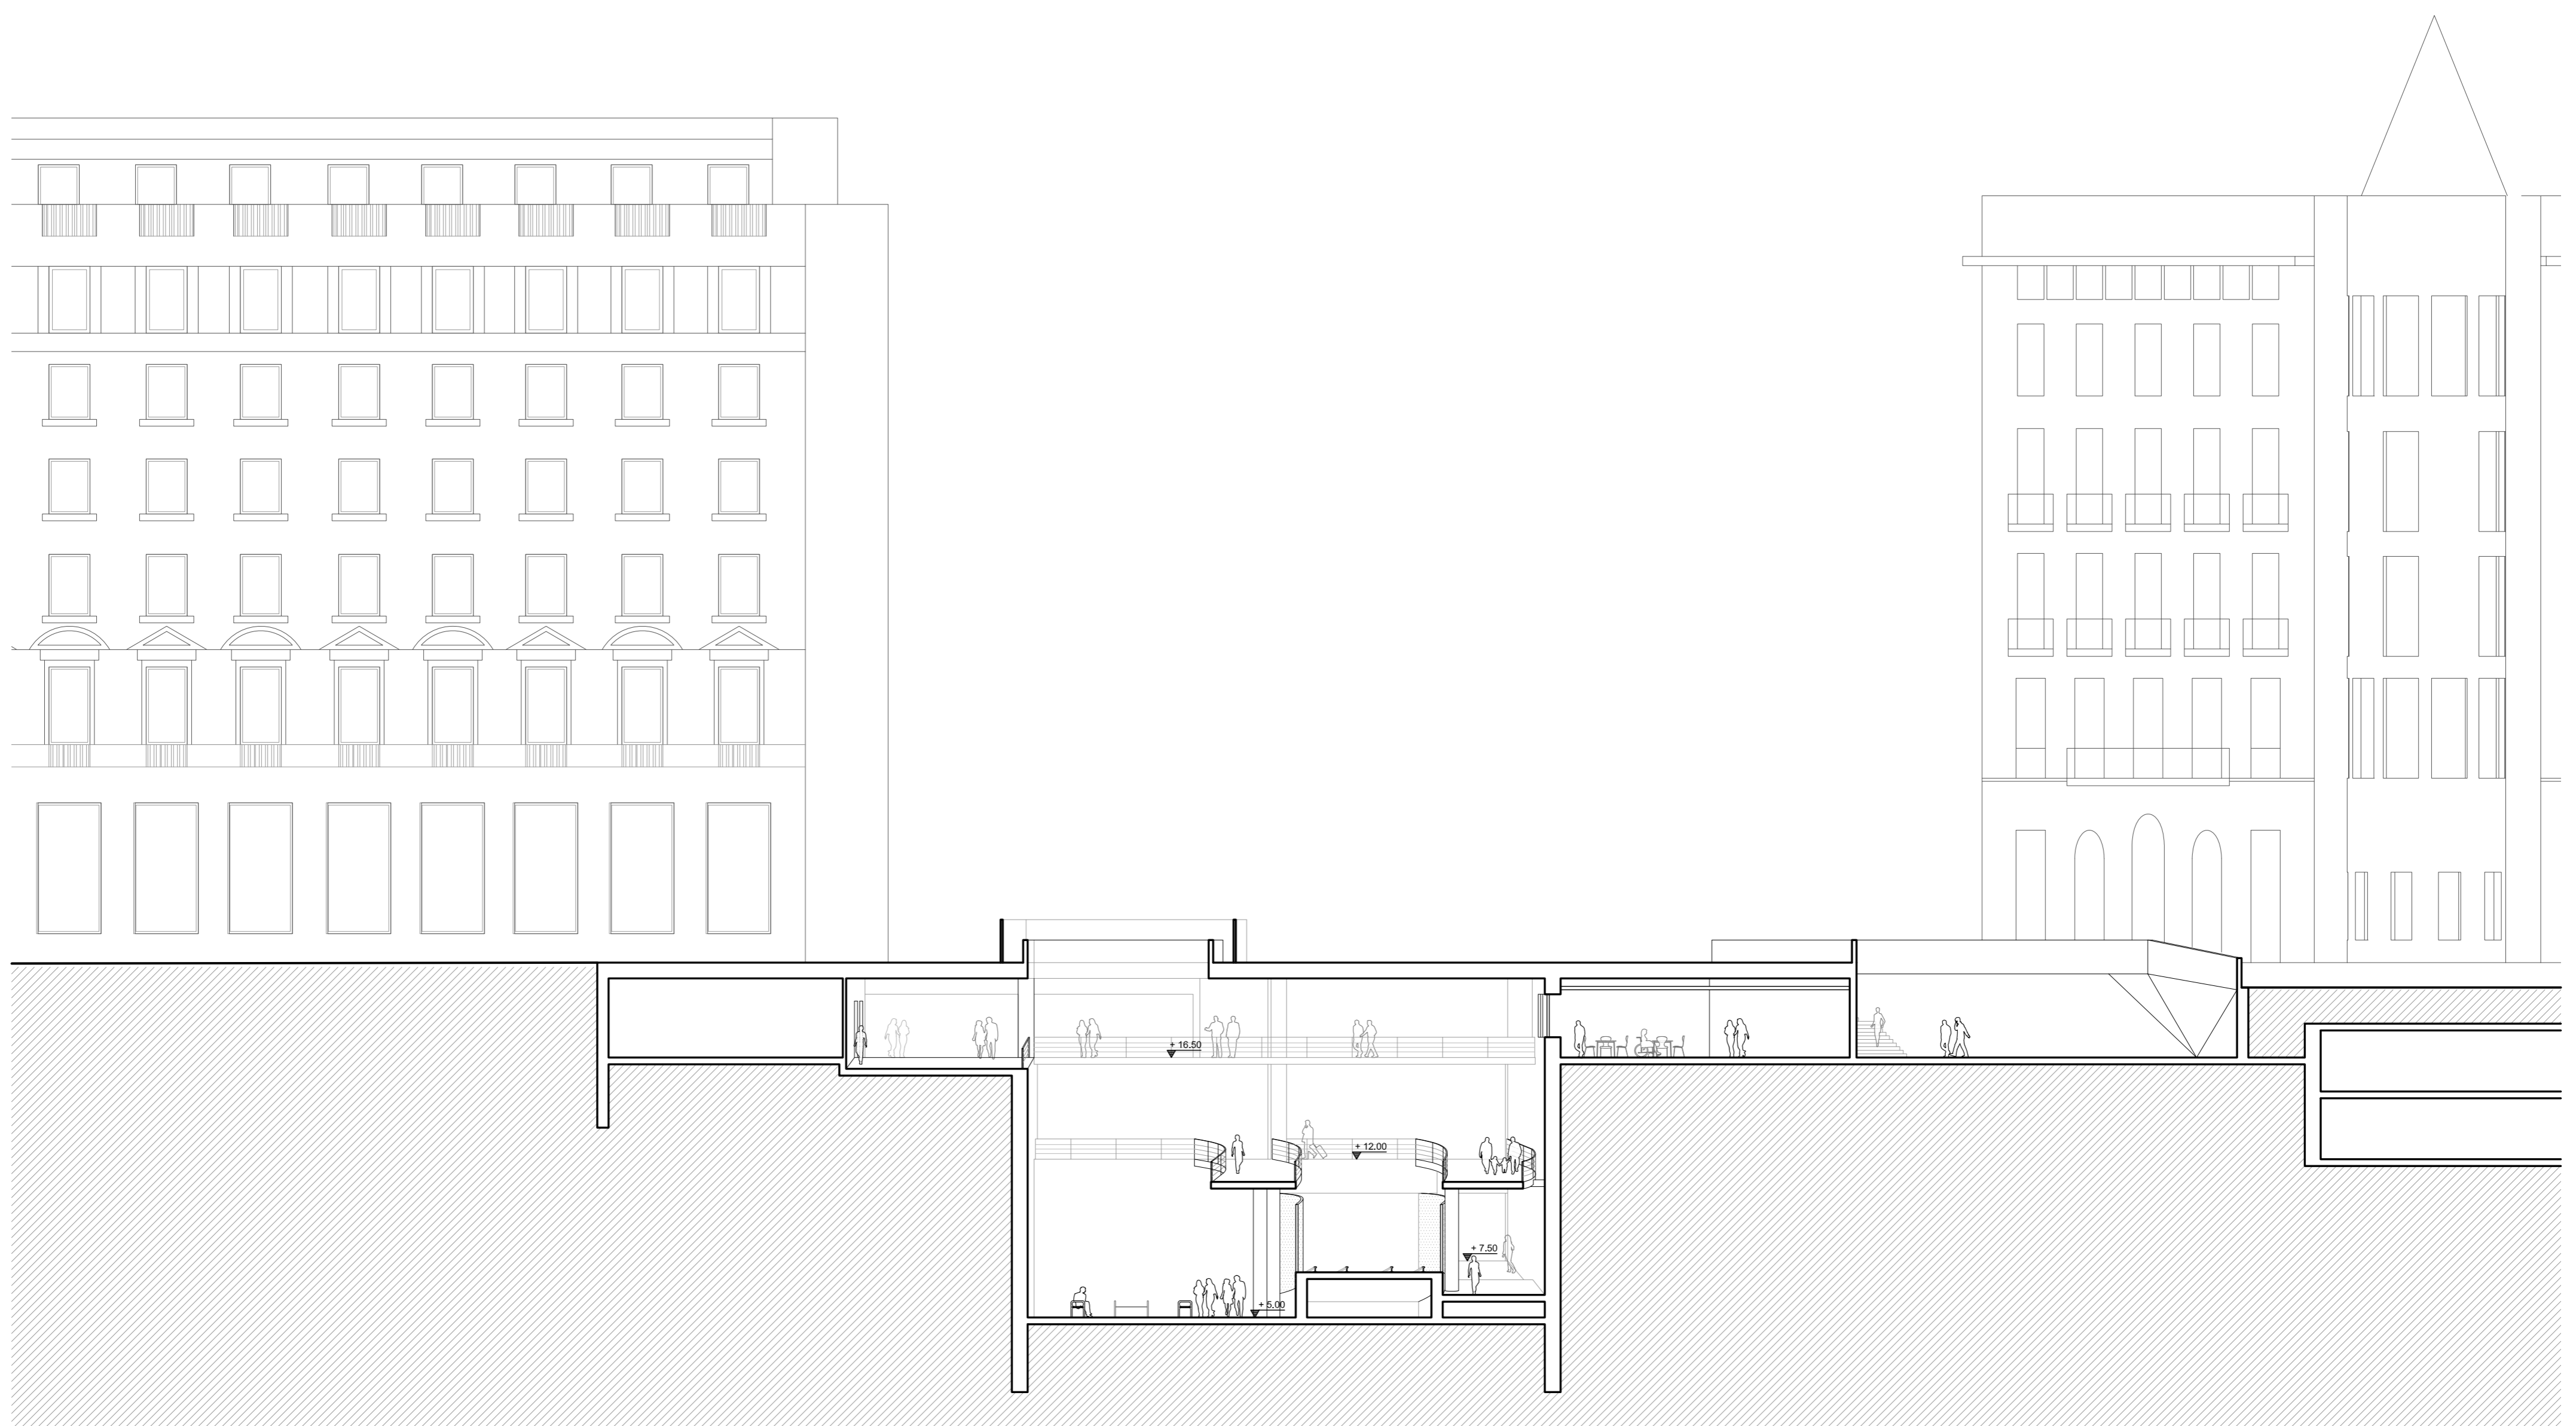

secció C-C'

5.8- Seccions C i B

Estació intercanviador de transport de la Plaça Catalunya

arquitectura

Tribunal 1: Miguel Usandizaga
Pepa Gómez
Fernando Marzá

E 1/200
Primavera 2014
Marta Arnan Peña
Tutor, J. L. Oyon