


secció D-D'

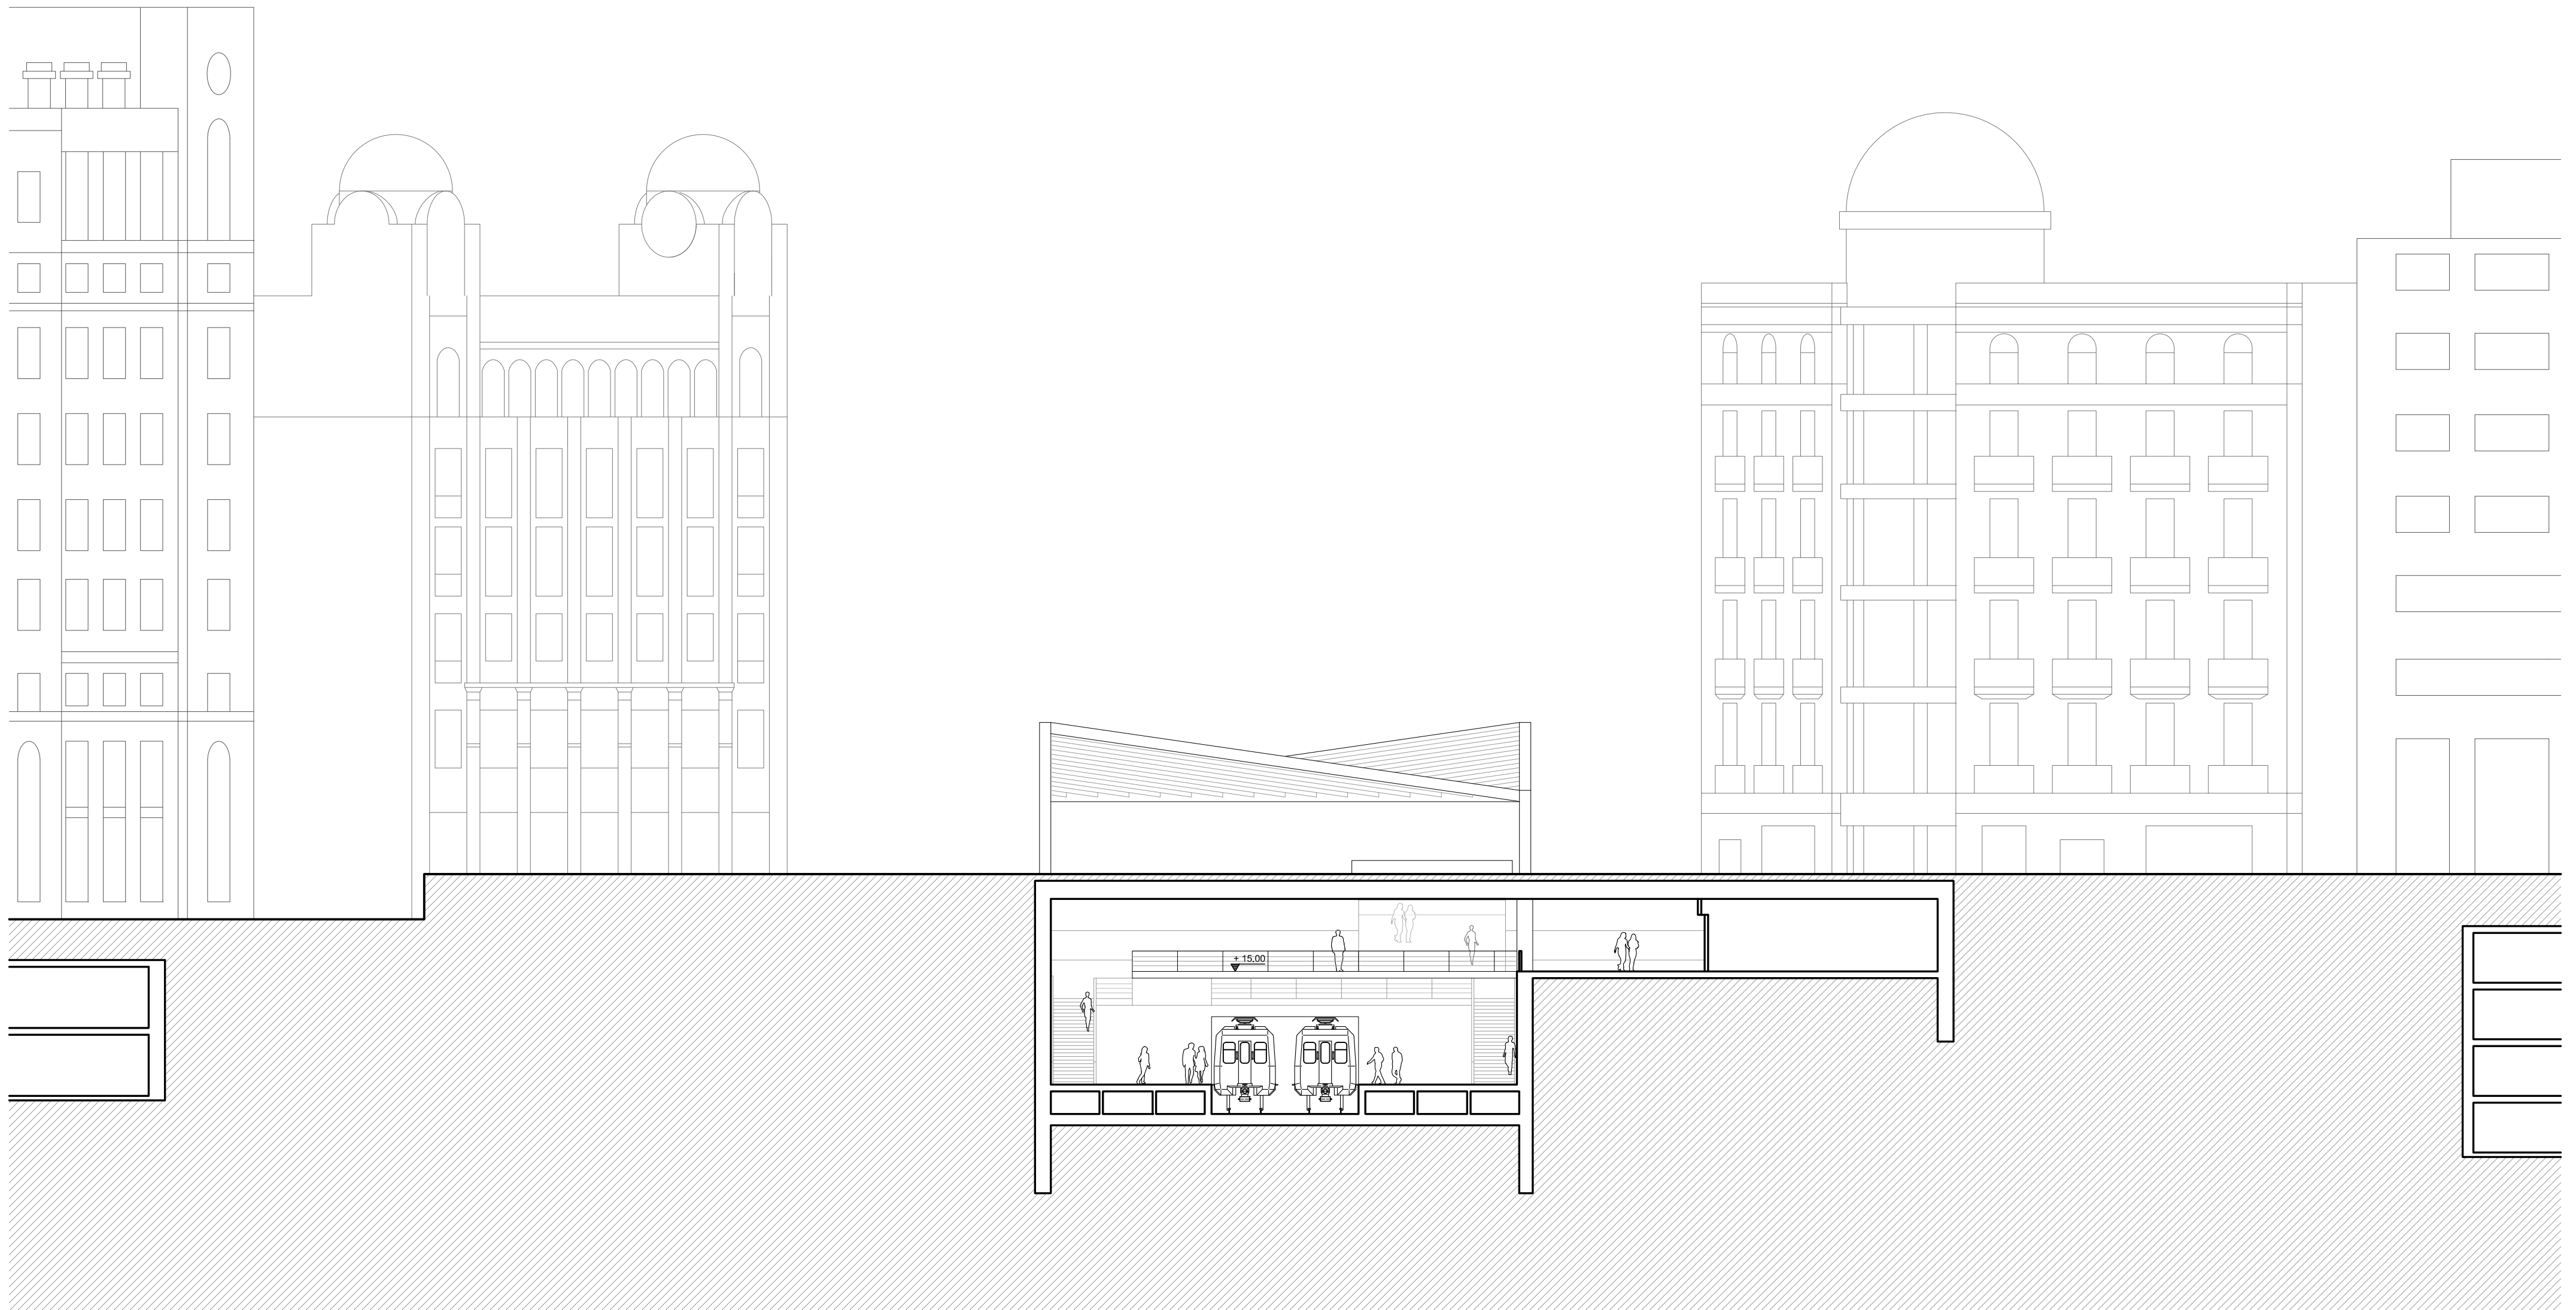

secció E-E'

5.9- Seccions D i E

Estació intercanviador de transport
de la Plaça Catalunya

arquitectura

Tribunal 1: Miguel Usandizaga
Pepa Gómez
Fernando Marzá

E 1/200
Primavera 2014
Marta Arnan Peña
Tutor, J. L. Oyon