


secció A-A'

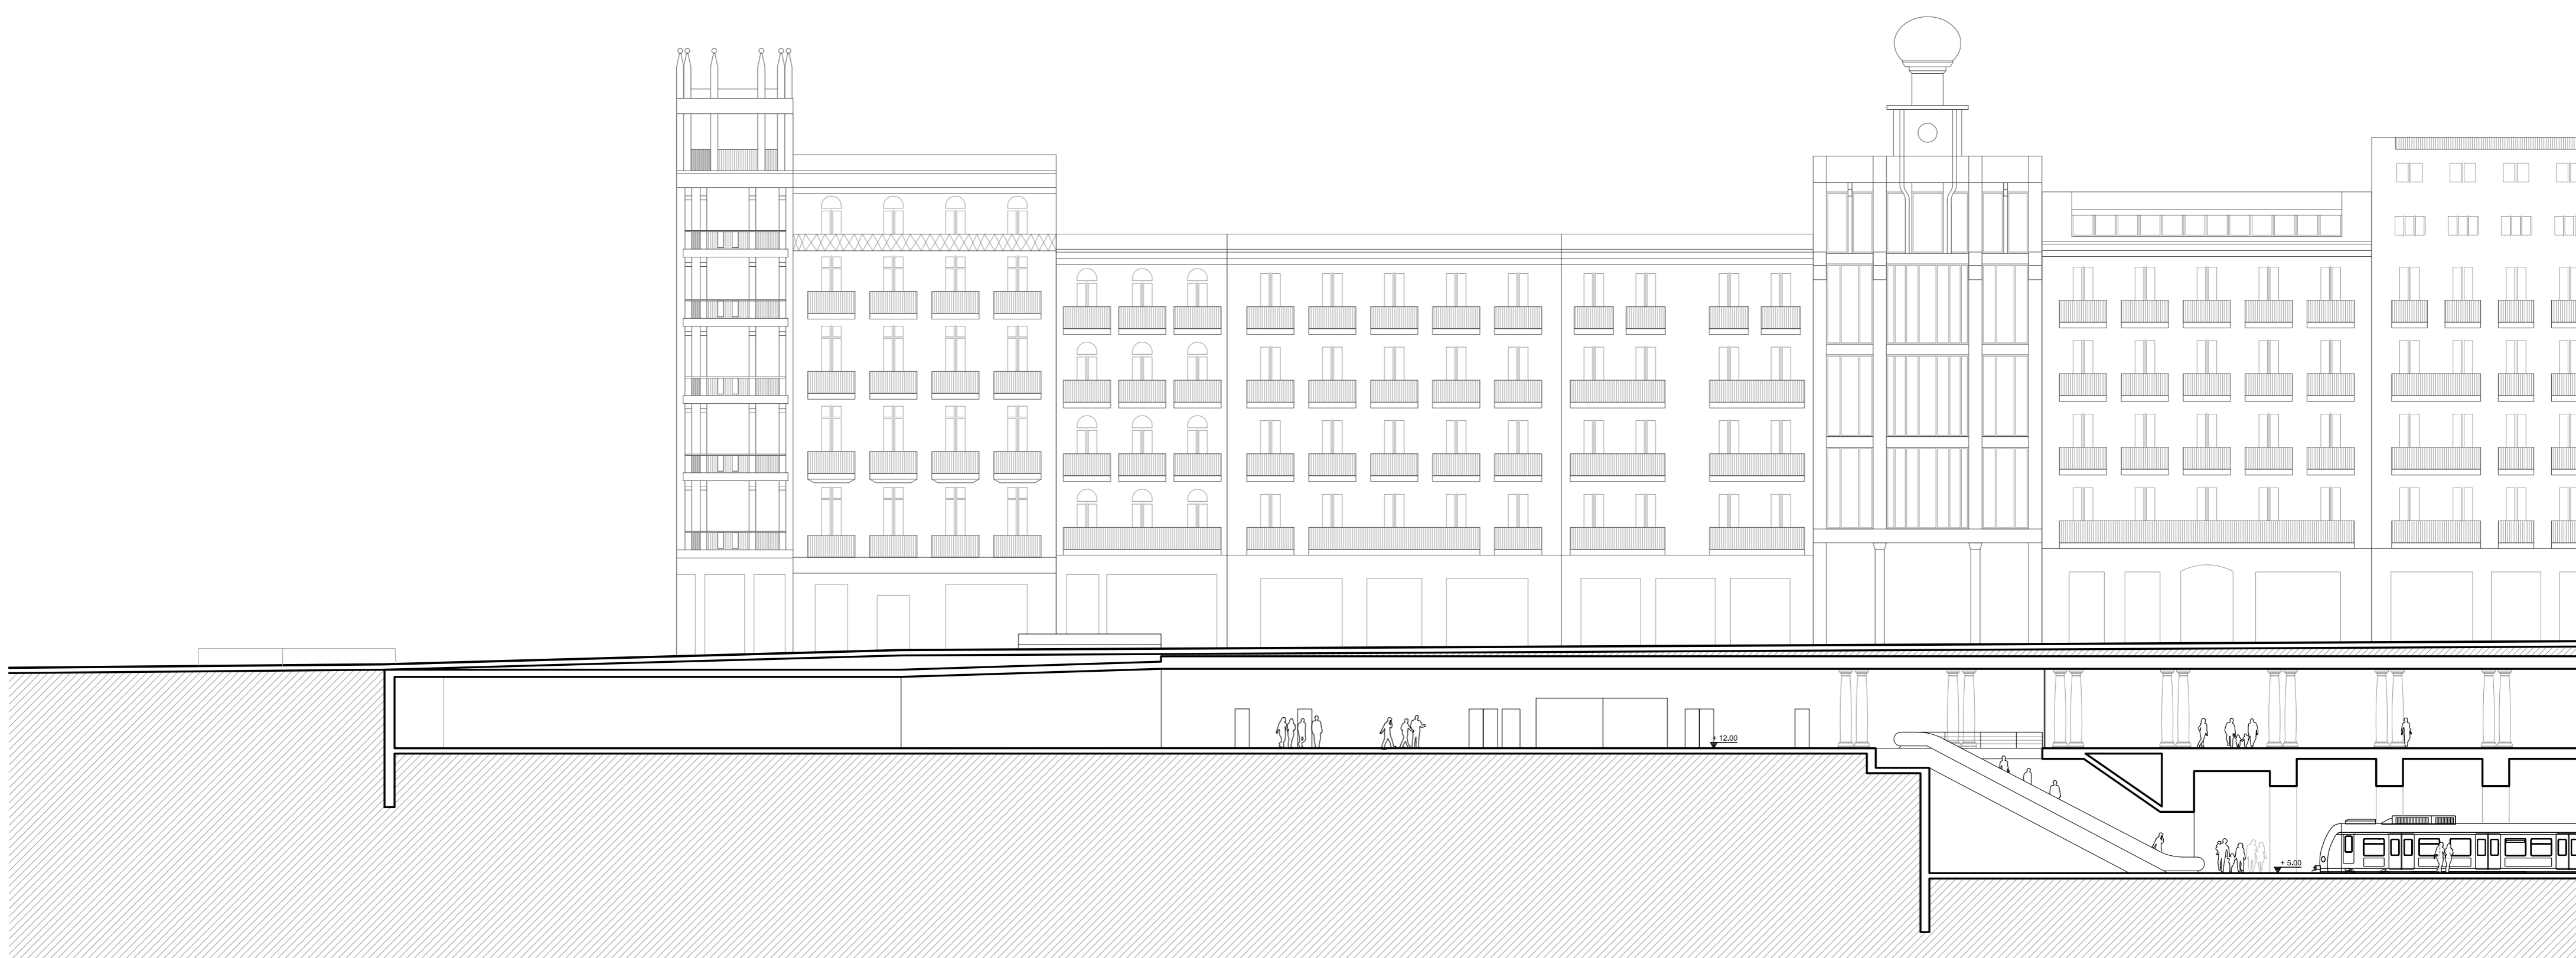

secció F-F'

## 5.10- Seccions A i F (1)

Estació intercanviador de transport  
de la Plaça Catalunya

arquitectura

Tribunal 1: Miguel Usandizaga  
Pepa Gómez  
Fernando Marzá

E 1/200 E 1/250  
Primavera 2014  
Marta Arnau Peña  
Tutor, J. L. Oyon