


secció G-G'

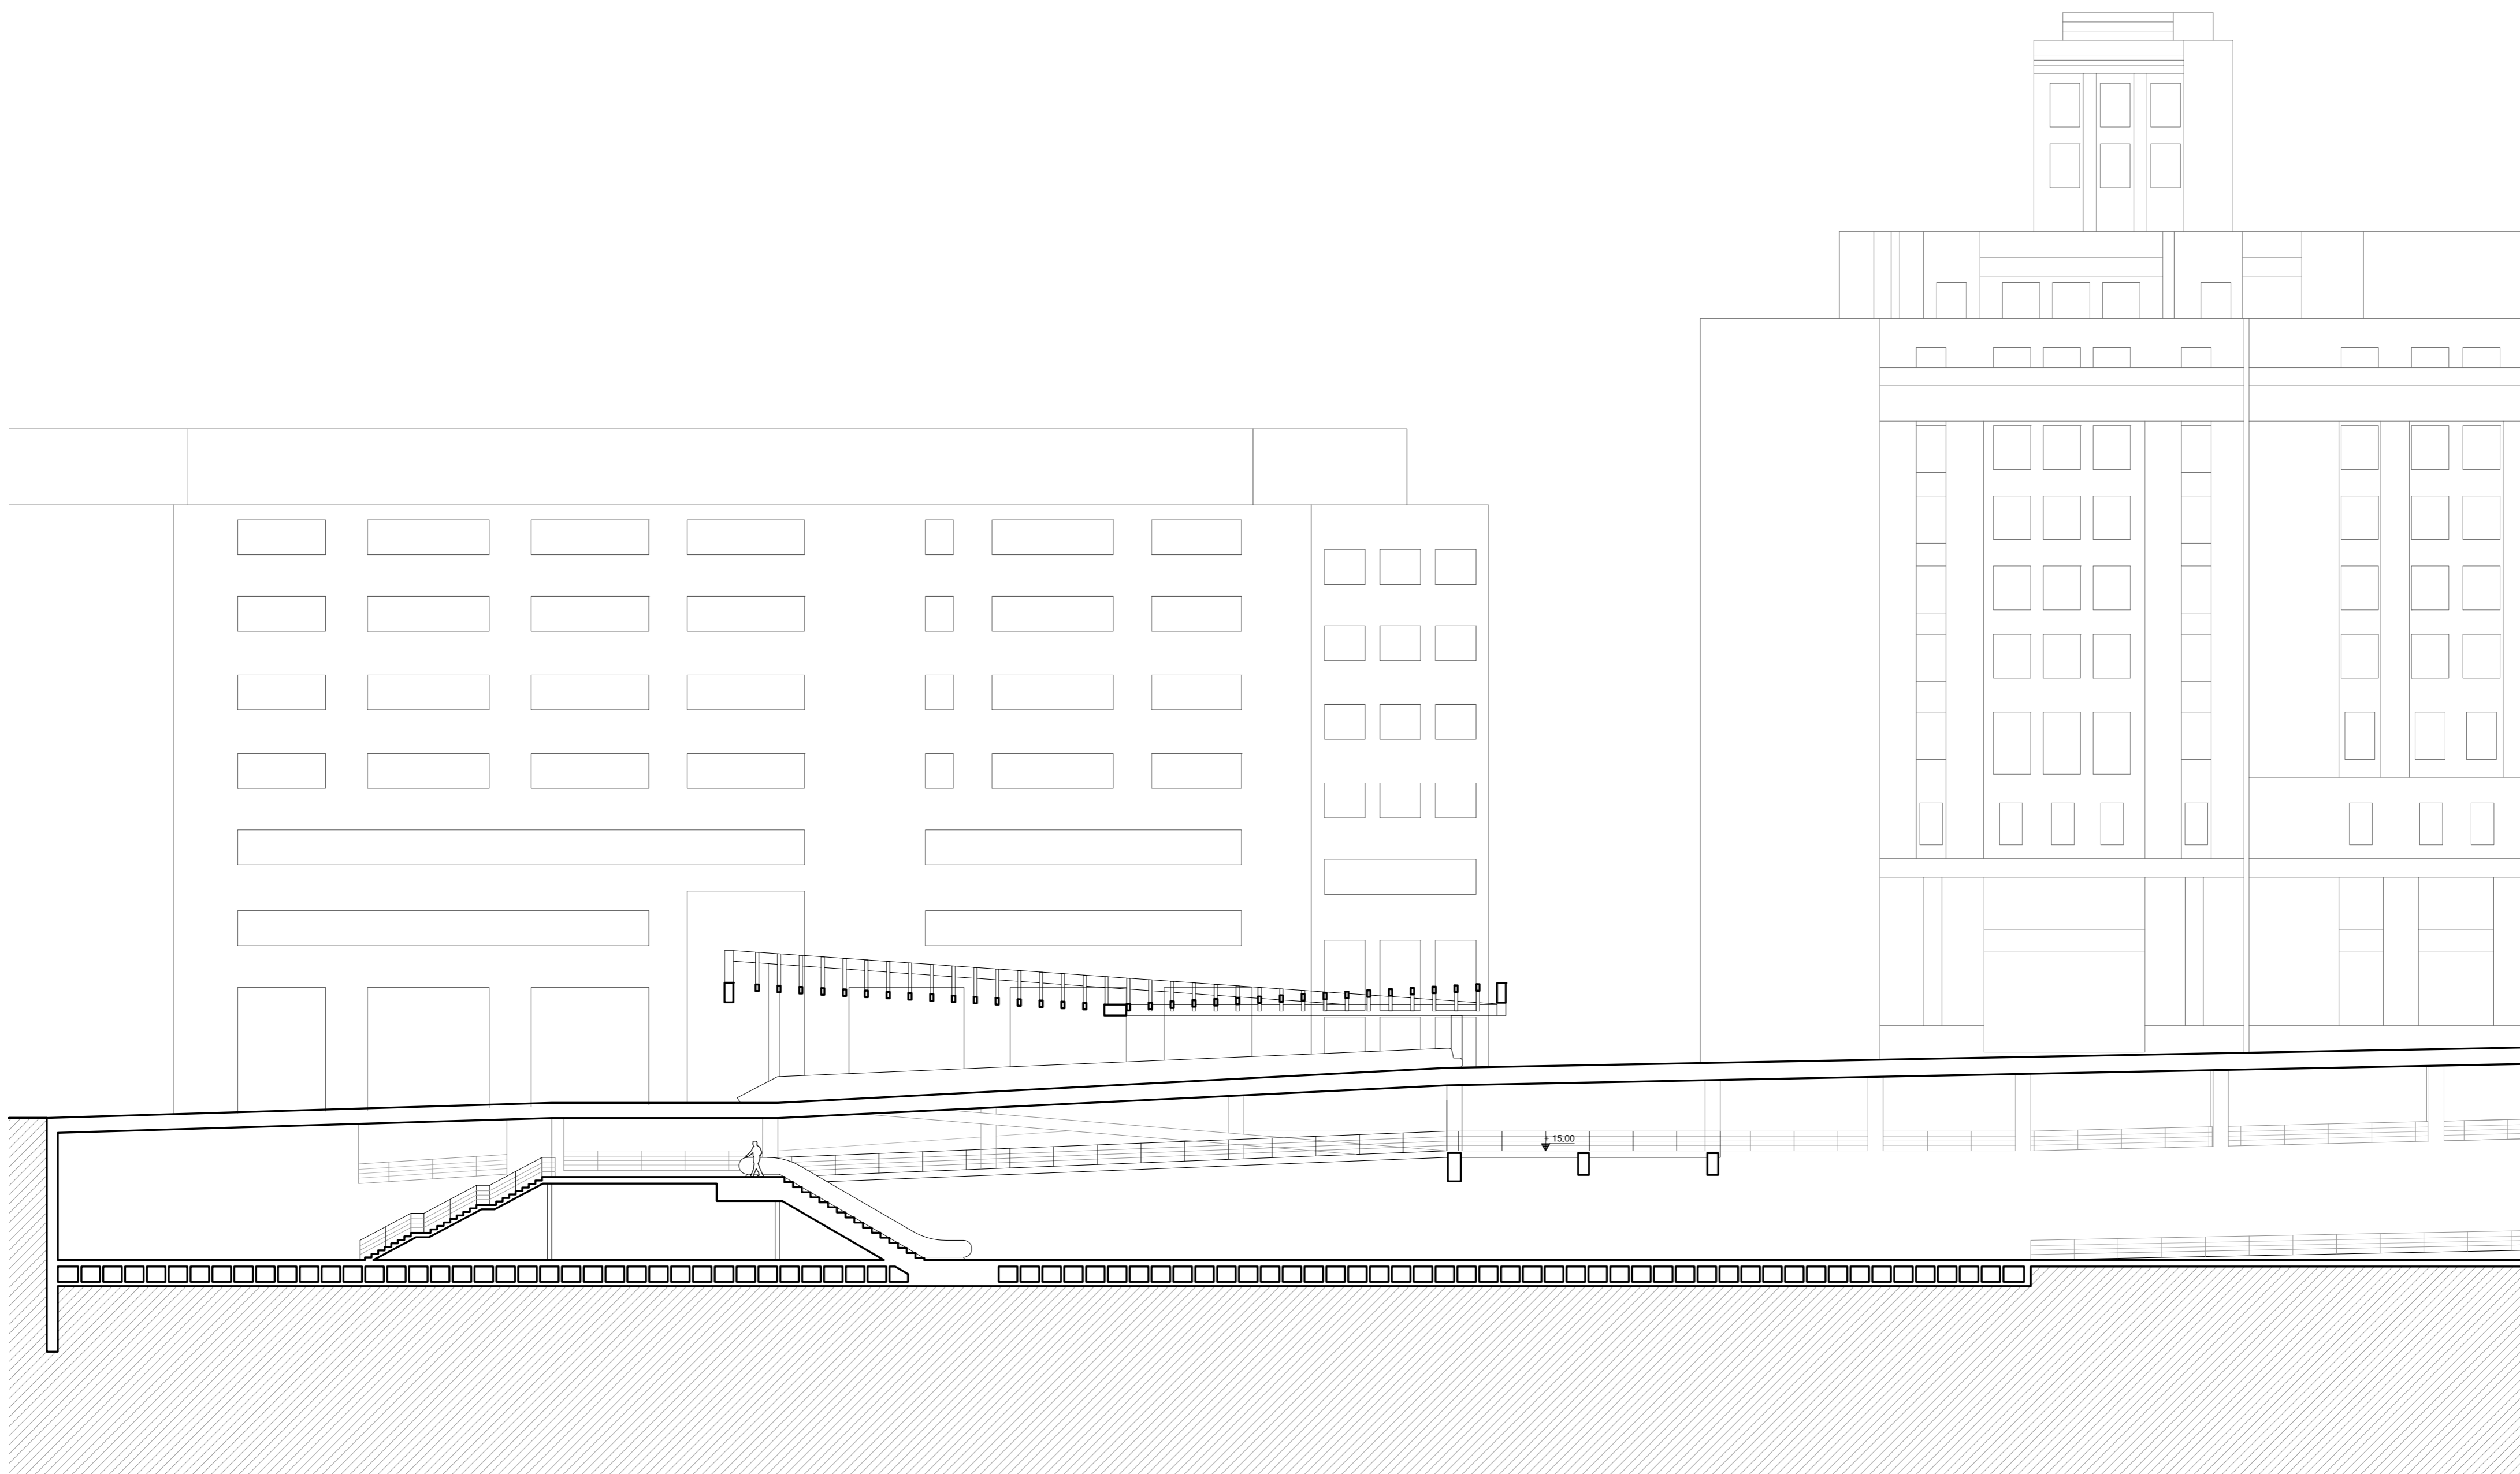

secció H-H'

5.12- Seccions G i H (1)

Estació intercanviador de transport de la Plaça Catalunya