



01.CONTEXT

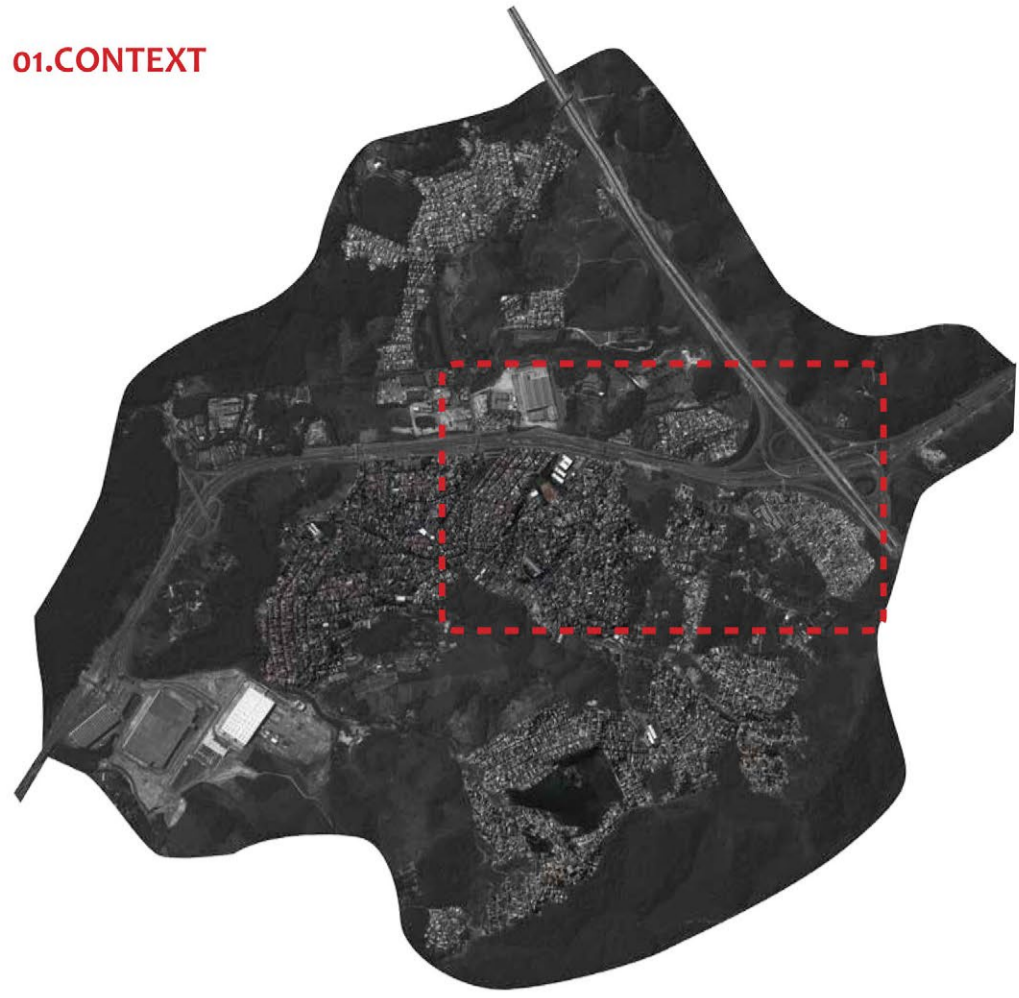


02.TOPOGRAFIA

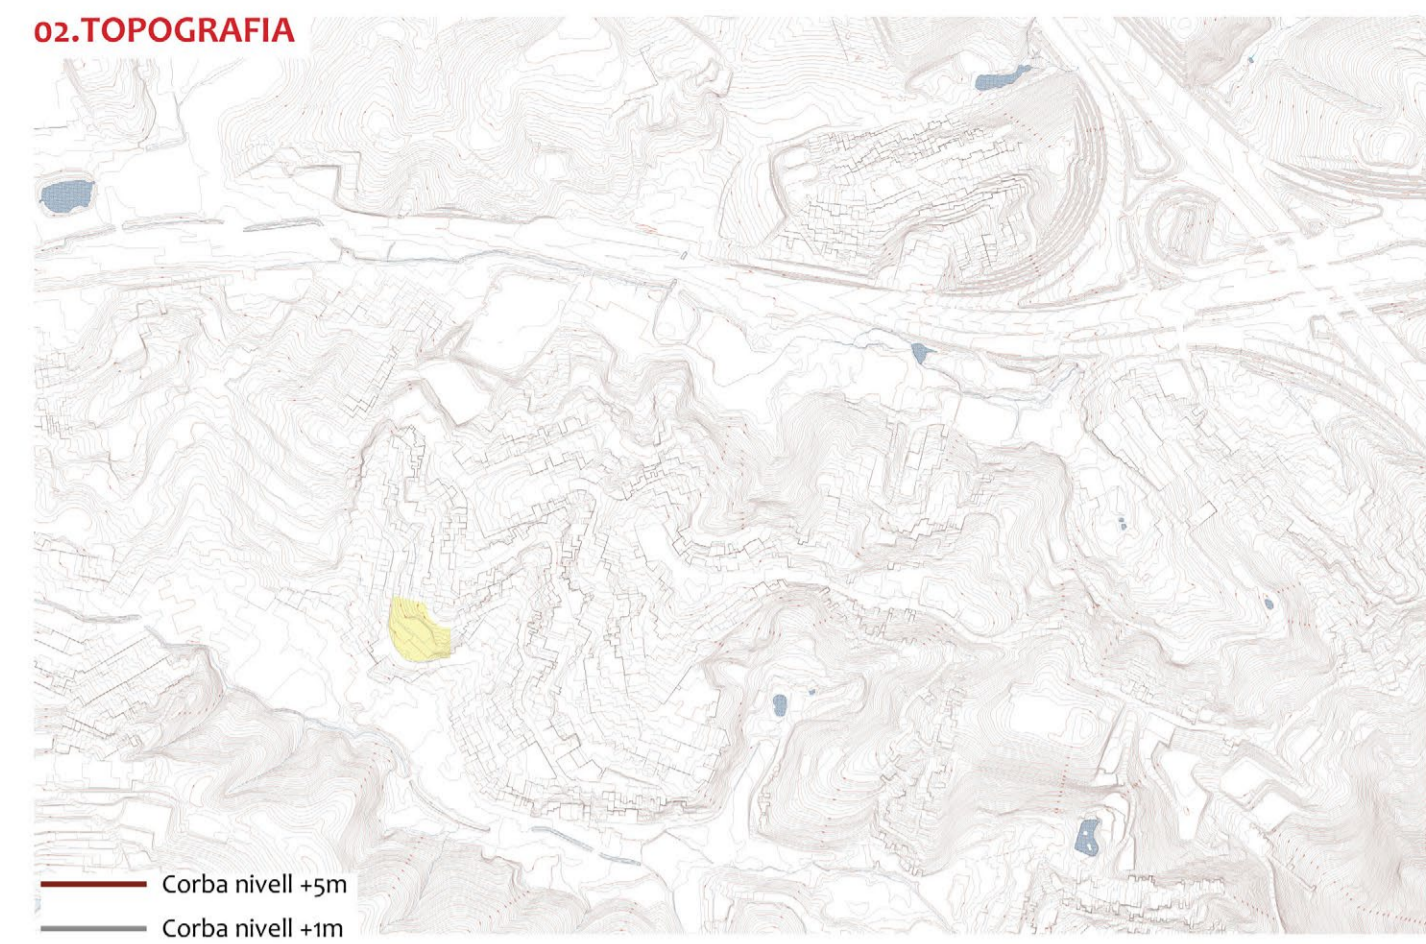


Corba nivell +5m
Corba nivell +1m

03. PLER VS BUÏT

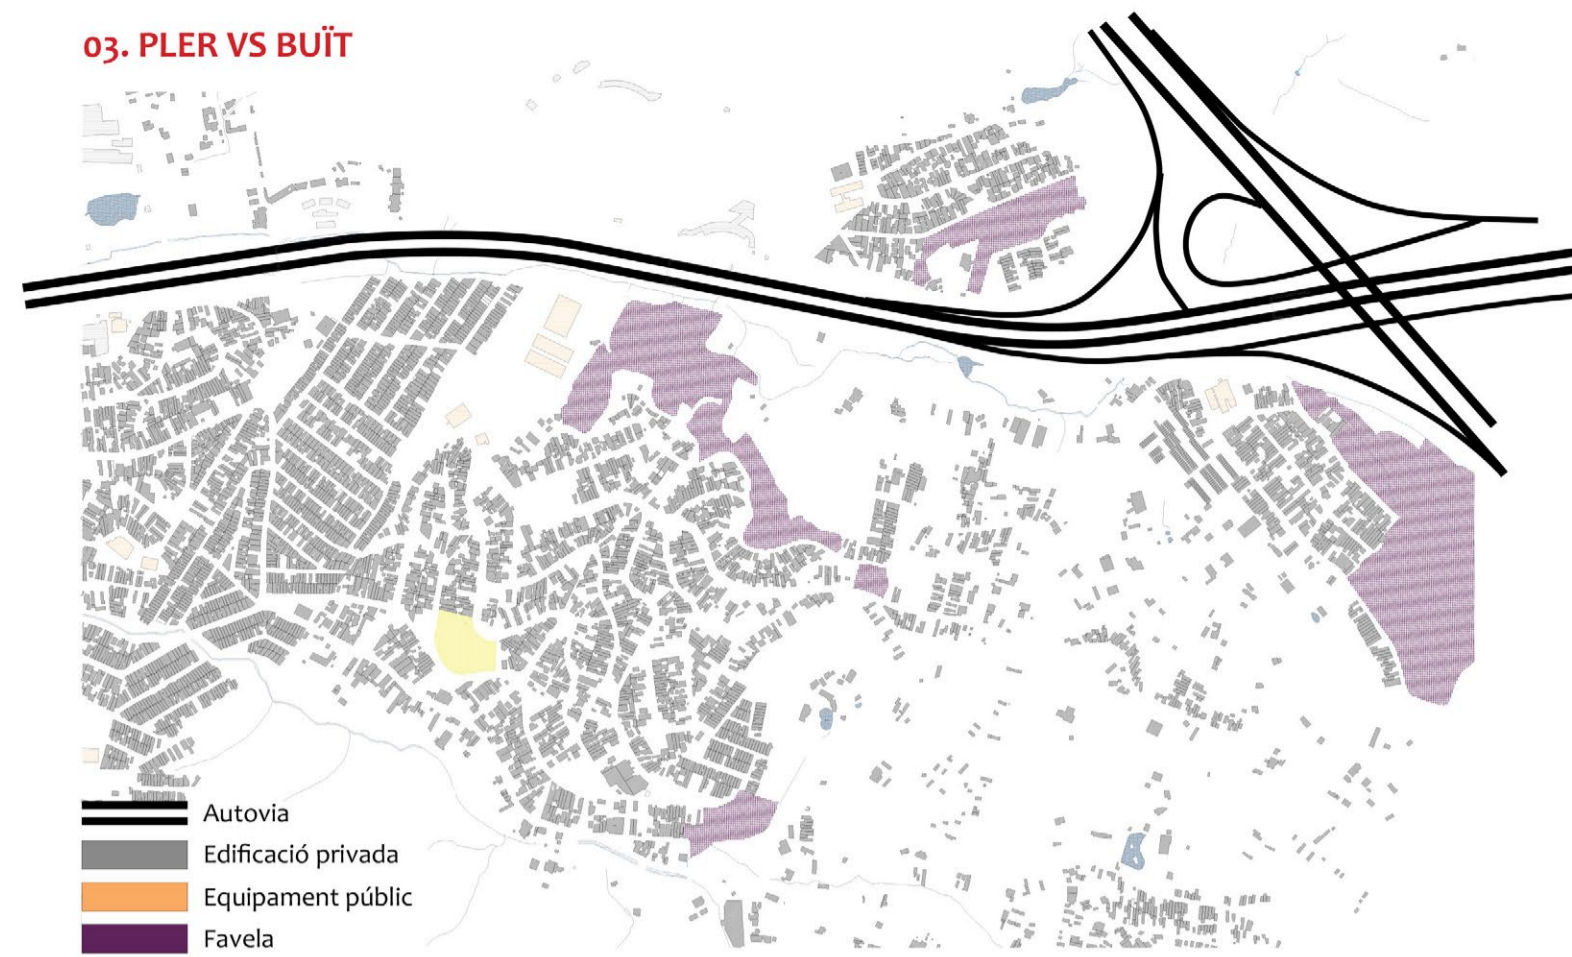

Autovia
Edificació privada
Equipament públic
Favela


04. VIES RODADES I PEATONALS

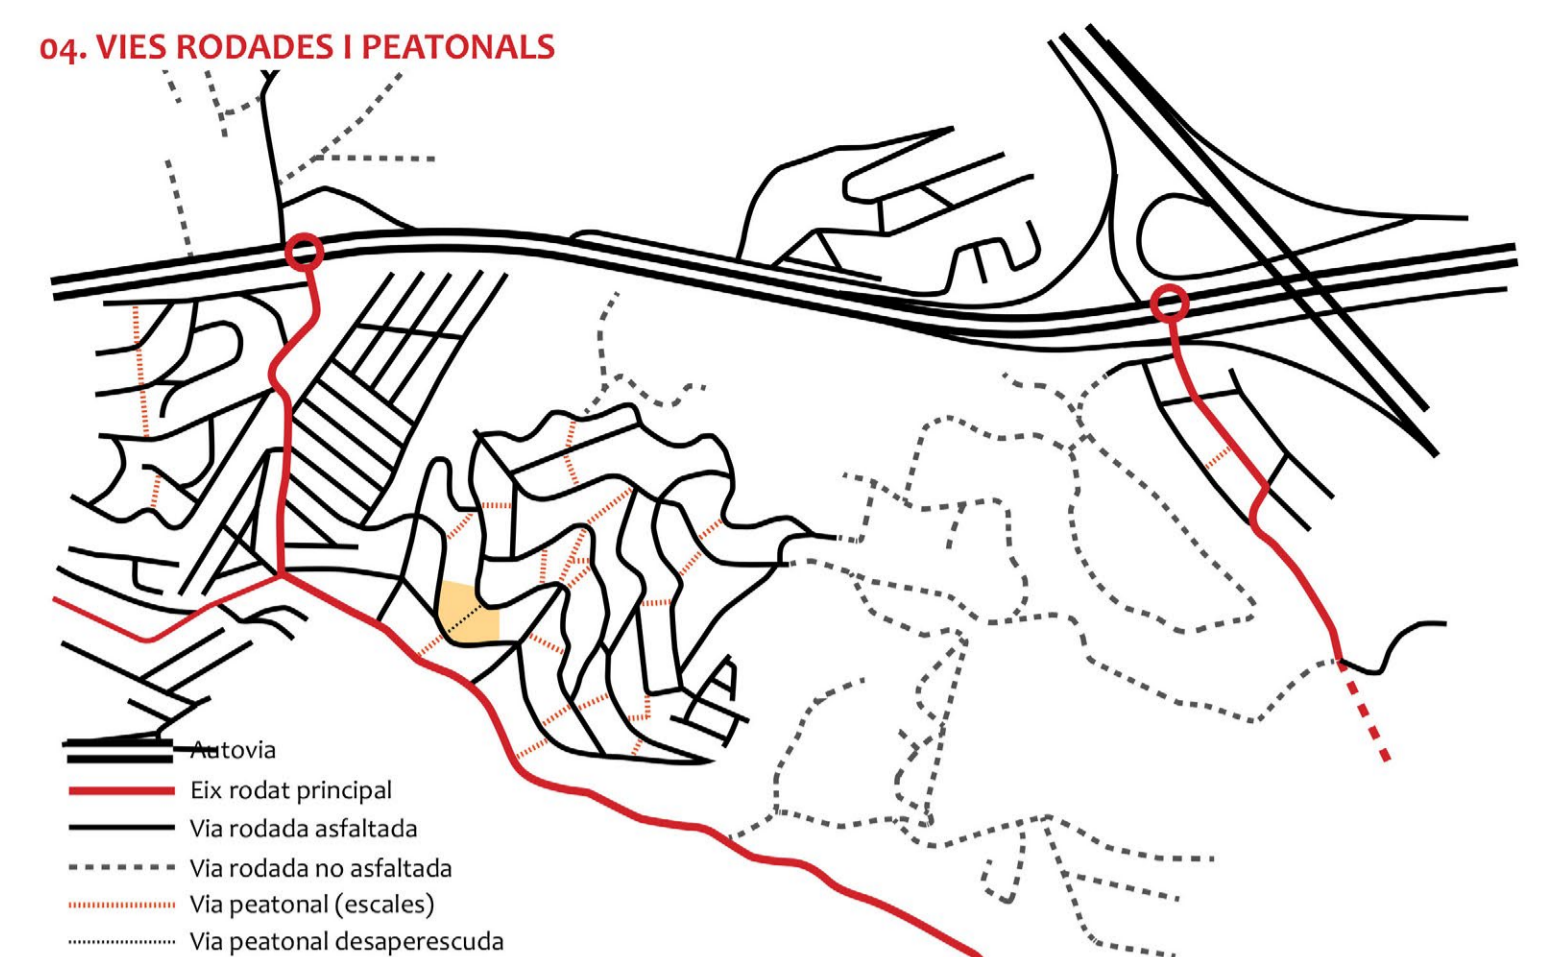

Autovia
Eix rodad principal
Via rodada asfaltada
Via rodada no asfaltada
Via peatonal (escales)
Via peatonal desaparescuda

PLANOL DEL BARRI DE MORRO DOCE

e: 1/3000 N

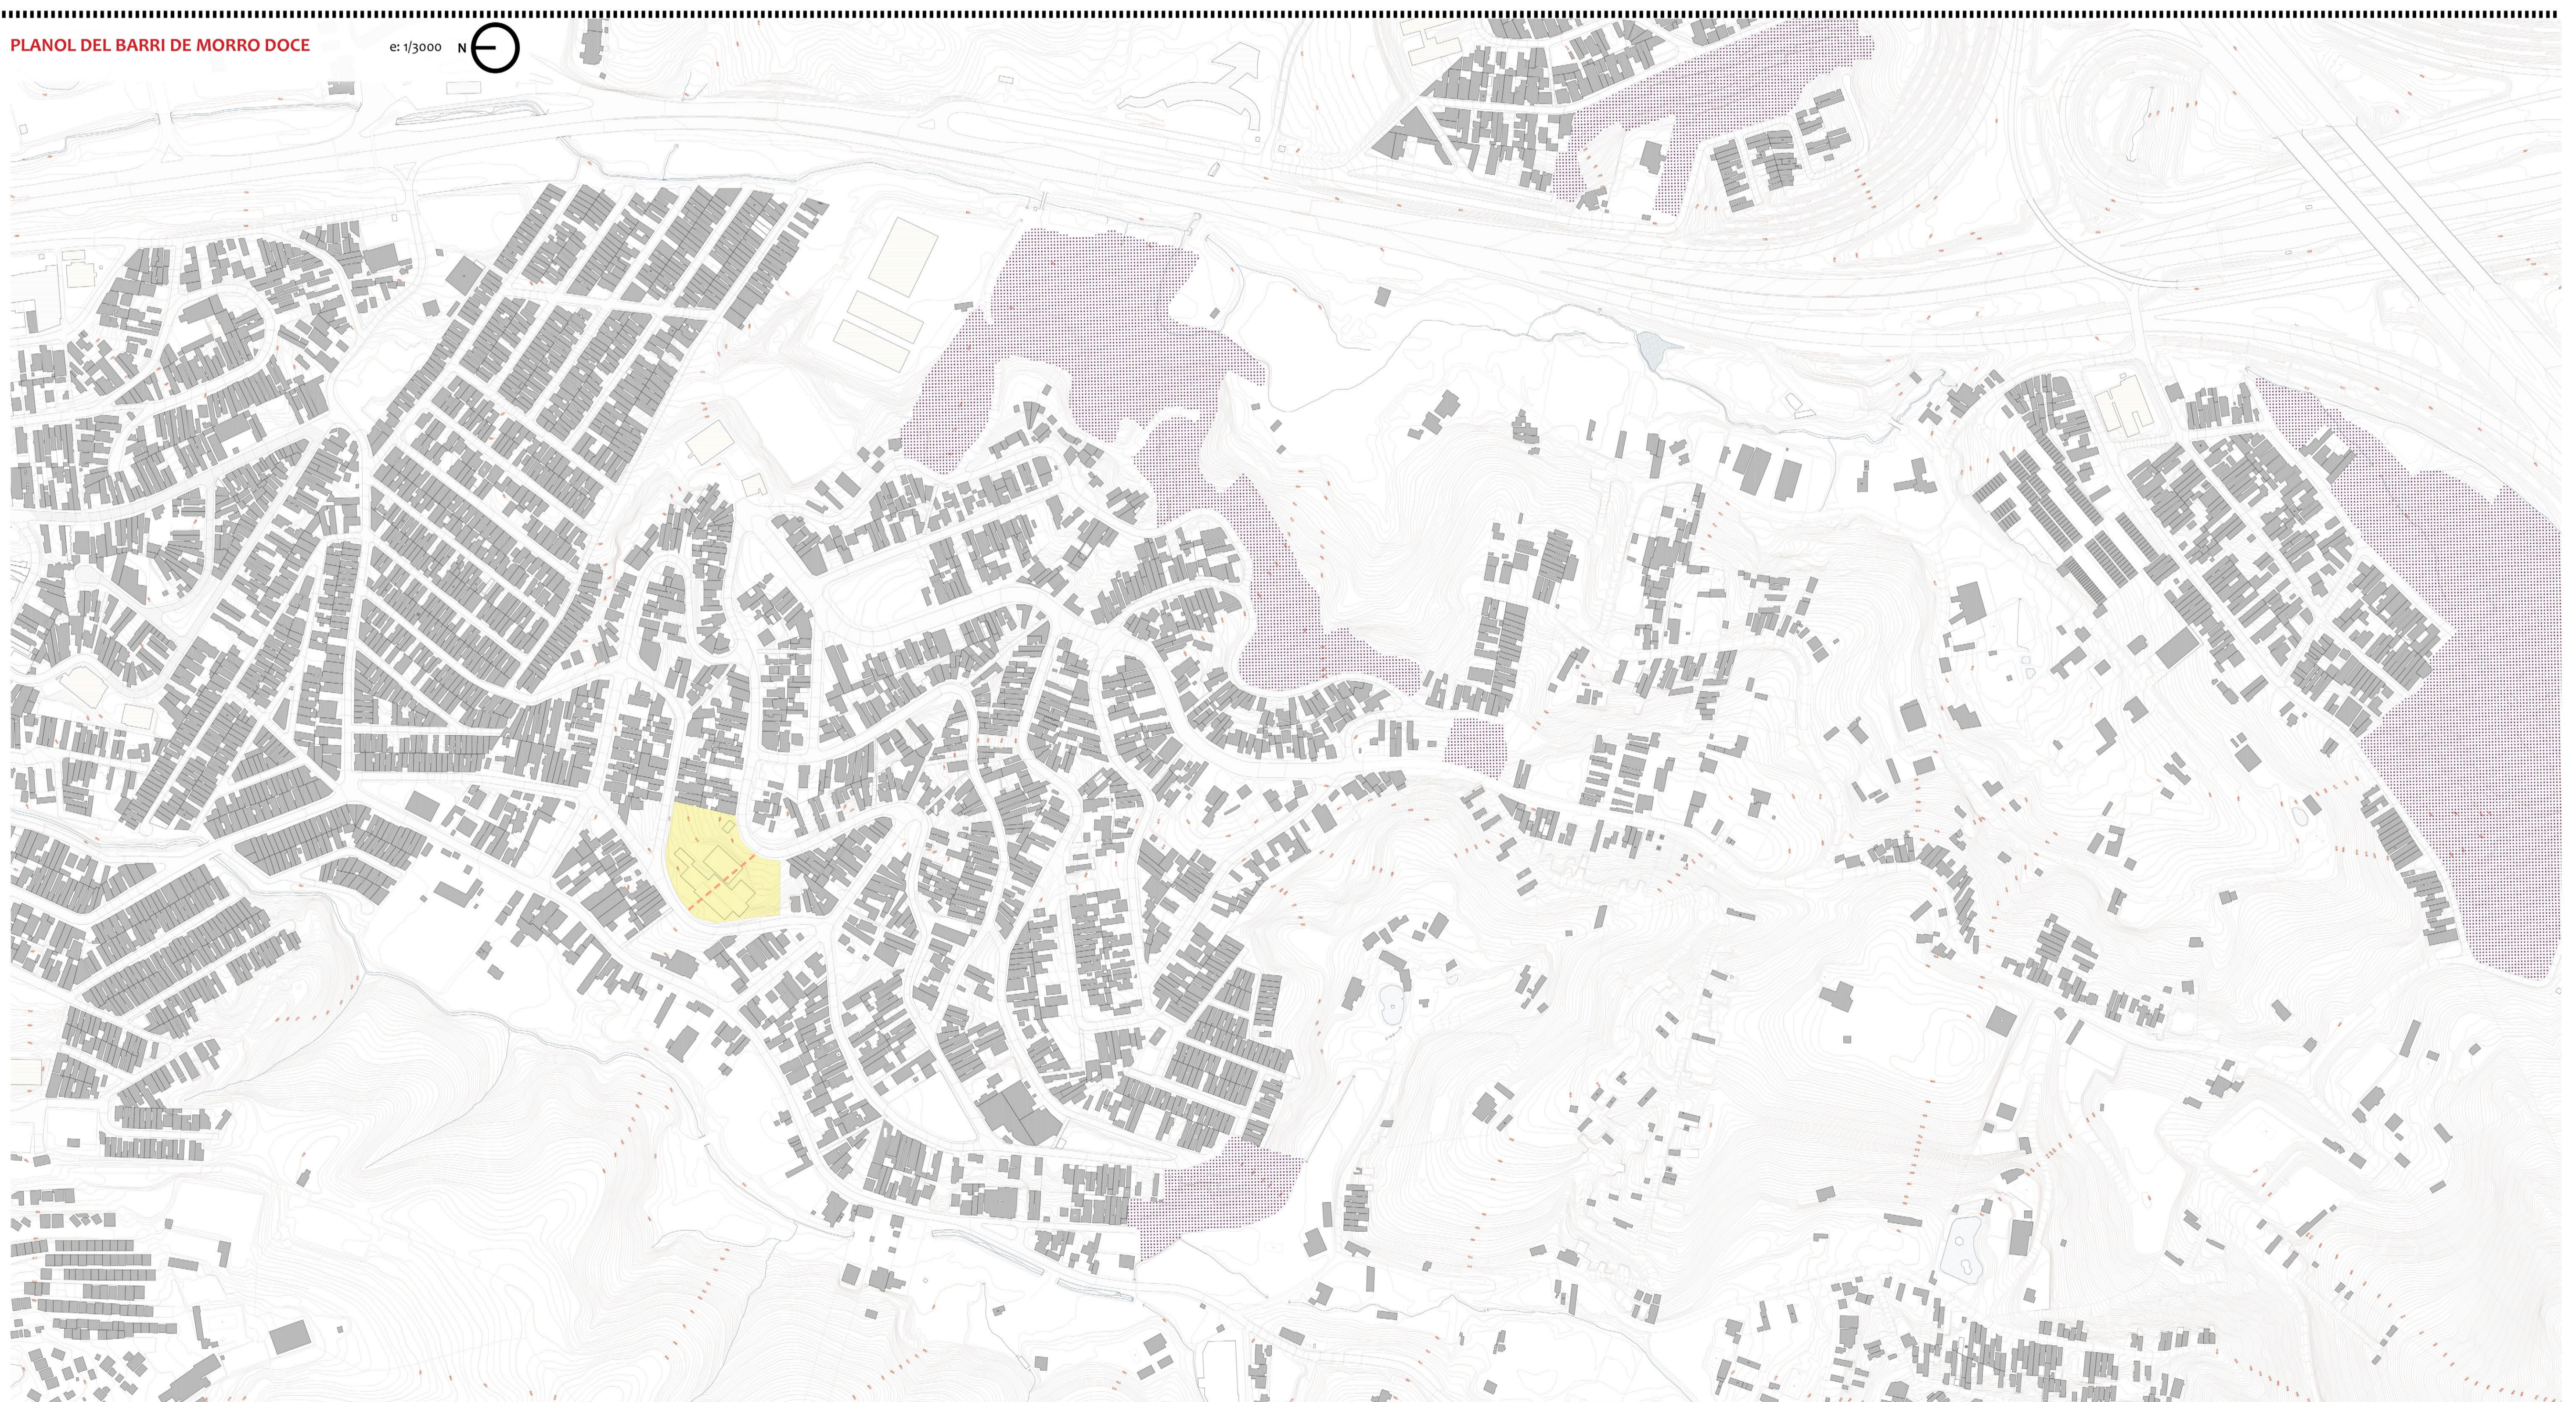

SECCIÓ TIPUS DEL BARRI DE MORRO DOCE E: 1/3000