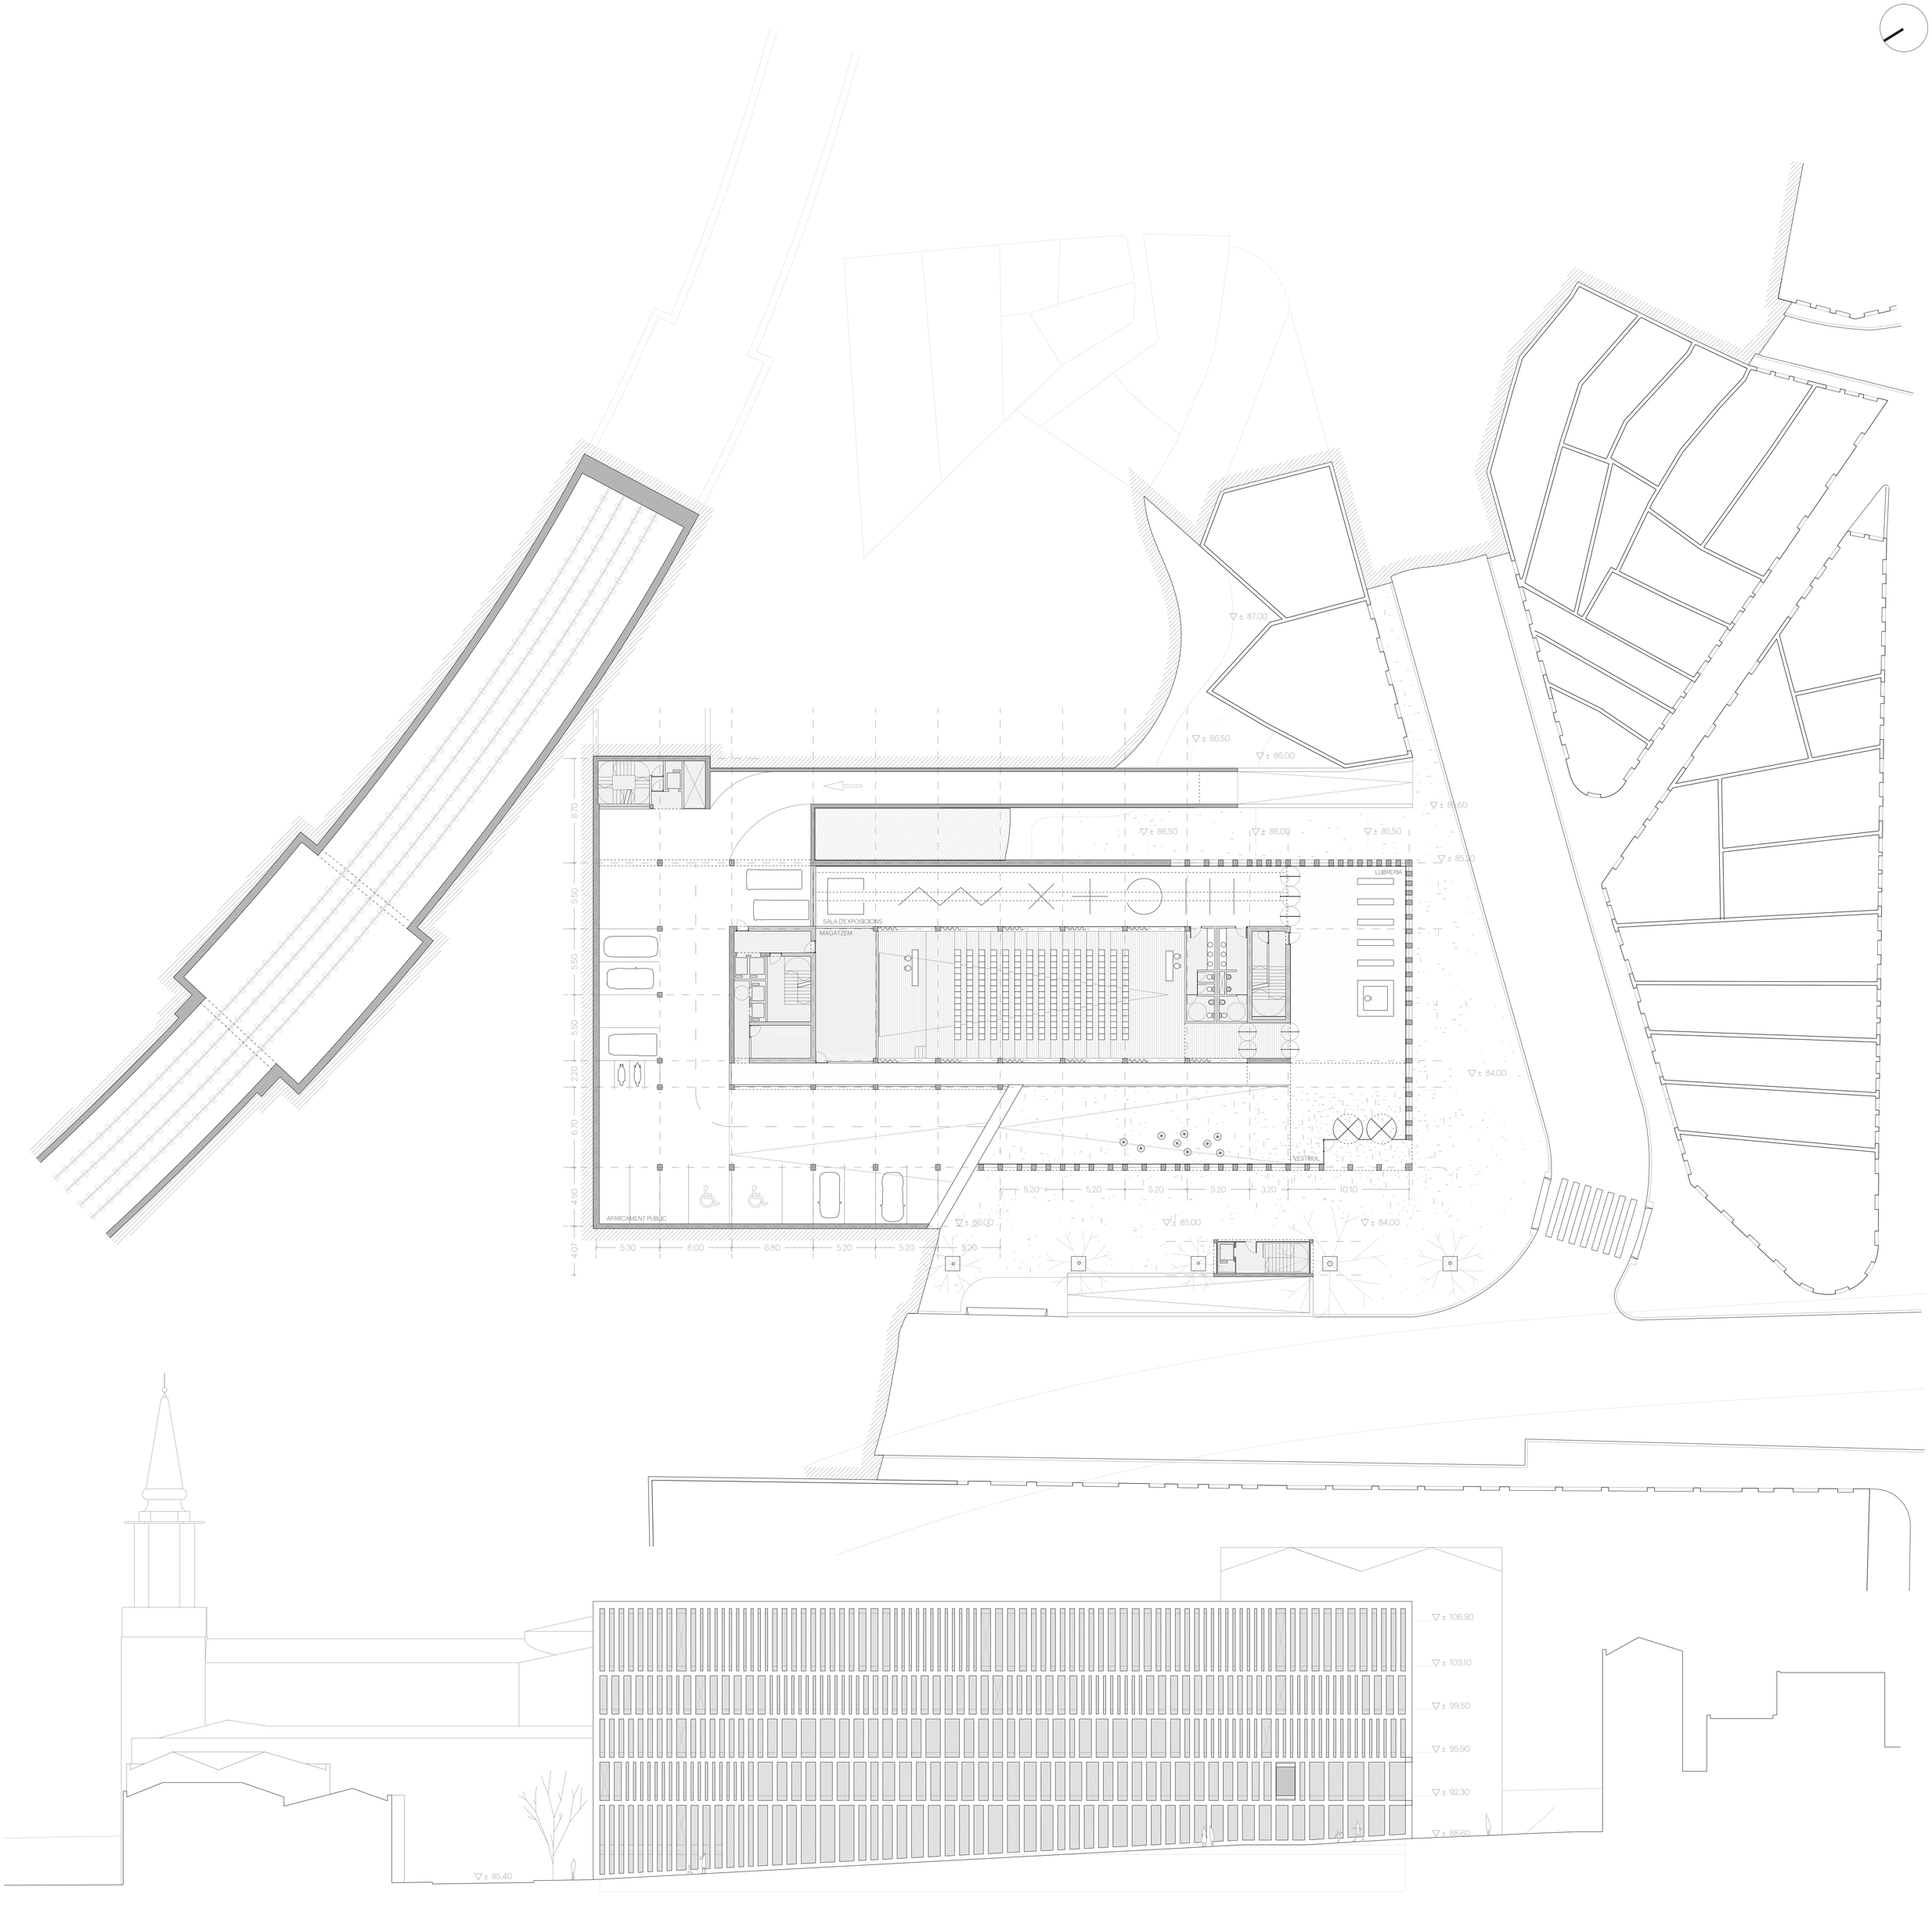

Planta cota ± 84,30 E: 1/200 II Alçat est E: 1/200 II