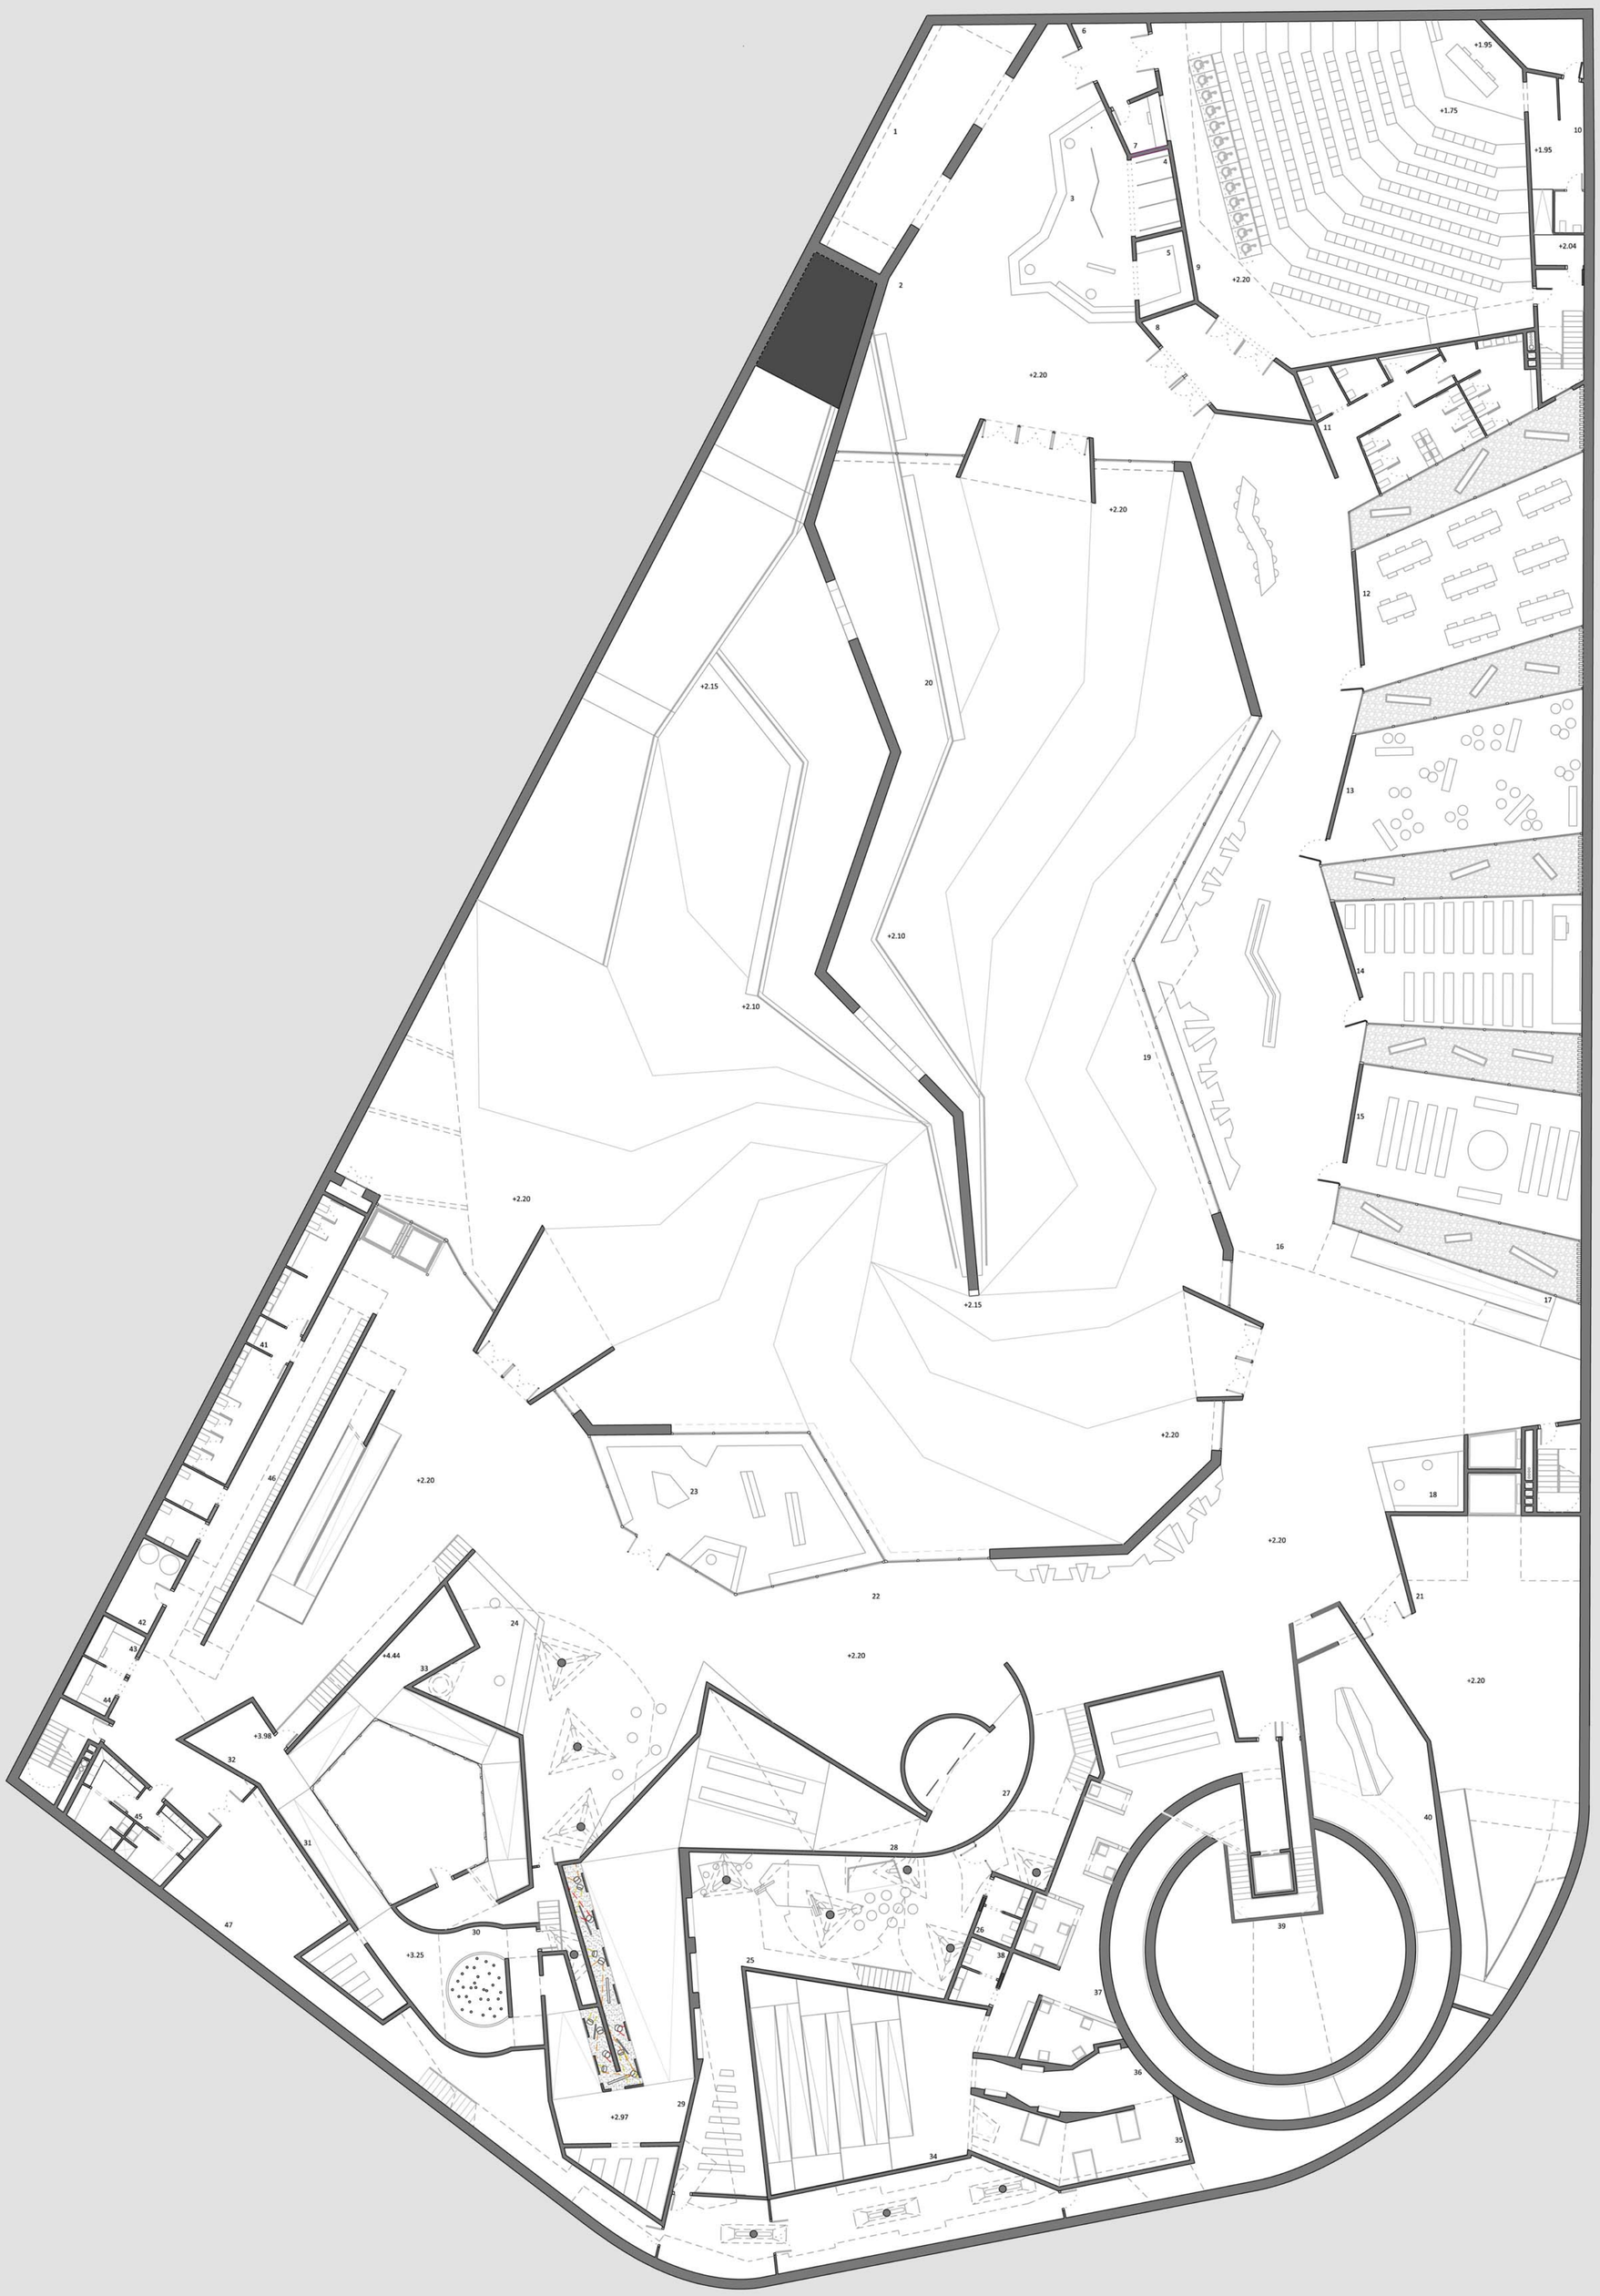

PLANTA BAIXA

QUADRE DE SUPERFÍCIES

A. Auditori	826,64 m²
1. Espai sota mur	57,30 m²
2. Foyer Auditori	173,62 m²
3. Barra - mostrador	45,56 m²
4. Guardarroba	9,46 m²
5. Cuina	10,15 m²
6. Cancell 1	12,49 m²
7. Cabina d'interpretació	5,69 m²
8. Cancell 2	25,90 m²
9. Sala Auditori	287,27 m²
10. Bambalines	36,72 m²
B. Centre Educatiu	919,52 m²
12. Aula 1	79,54 m²
13. Aula2	76,62 m²
14. Aula 3	83,46 m²
15. Aula 4	90,73 m²
16. Foyer Aules	301,31 m²
17. Rampa Universitat	83,70 m²
18. Mostrador Aules	15,90 m²
C. Plaça Memorial	1891,73 m²
19. Plaça Memorial	1326,53 m²
20. Estany	219,32 m²
D. Exposició temporal	338,21 m²
21. Sala d'exposicions	117,89 m²
E. Foyer del Museu	1199,15 m²
22. Foyer del Museu	695,85 m²
23. Botiga	82,54 m²
24. Mostrador	30,18 m²
F. Museu dels Nens	161,85 m²
25. Exposició infantil	155,45 m²
26. Serveis	6,40 m²
G. Exposició permanent	2336,92 m²
27. El llindar	32,80 m²
28. La II República	72,75 m²
29. El 18 de juliol	103,38 m²
30. L'endemà	54,40 m²
31. La revolució del 36	153,14 m²
32. Iconoclastia	10,73 m²
33. Cap al front	13,10 m²
34. La caiguda de la ciutat	102,05 m²
35. Exili I	34,32 m²
36. Exili II	21,16 m²
37. La repressió franquista	106,47 m²
38. Serveis	6,55 m²
39. La torre	1146,74 m²
40. Espai conclusiu	68,48 m²
H. Serveis	176,83 m²
11. Serveis Auditori	64,12 m²
41. Serveis Museu	48,59 m²
J. Serveis Auxiliars	319,68 m²
42. Sala de màquines	10,94 m²
43. Sala de vigilància	5,47 m²
44. Sala audiovisual	5,20 m²
45. Vestidors	22,27 m²
46. Guixetes	44,64 m²
47. Espais auxiliars	231,16 m²

El Foyer/Lounge de les Aules

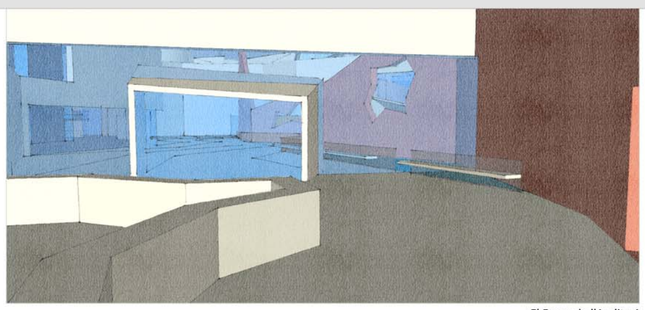

El Foyer de l'Auditori

El Foyer del Museu i el Budell

1/200

II.2 PROJECTE _ PLANTA BAIXA

BARCELONA EN TEMPS DE GUERRA

CENTRE CULTURAL DE MEMÒRIA

LAURA COMPANY MERCADO | TUTOR: JOSÉ LUIS OYÓN BAÑALES | TRIBUNAL 1 | PROJECTE FINAL DE CARRERA | ESCOLA TÈCNICA SUPERIOR D'ARQUITECTURA DEL VALLÈS | PRIMAVERA 2013/2014