


TOTAL SUPERFICIE CONSTRUIDA: 495,78 m²

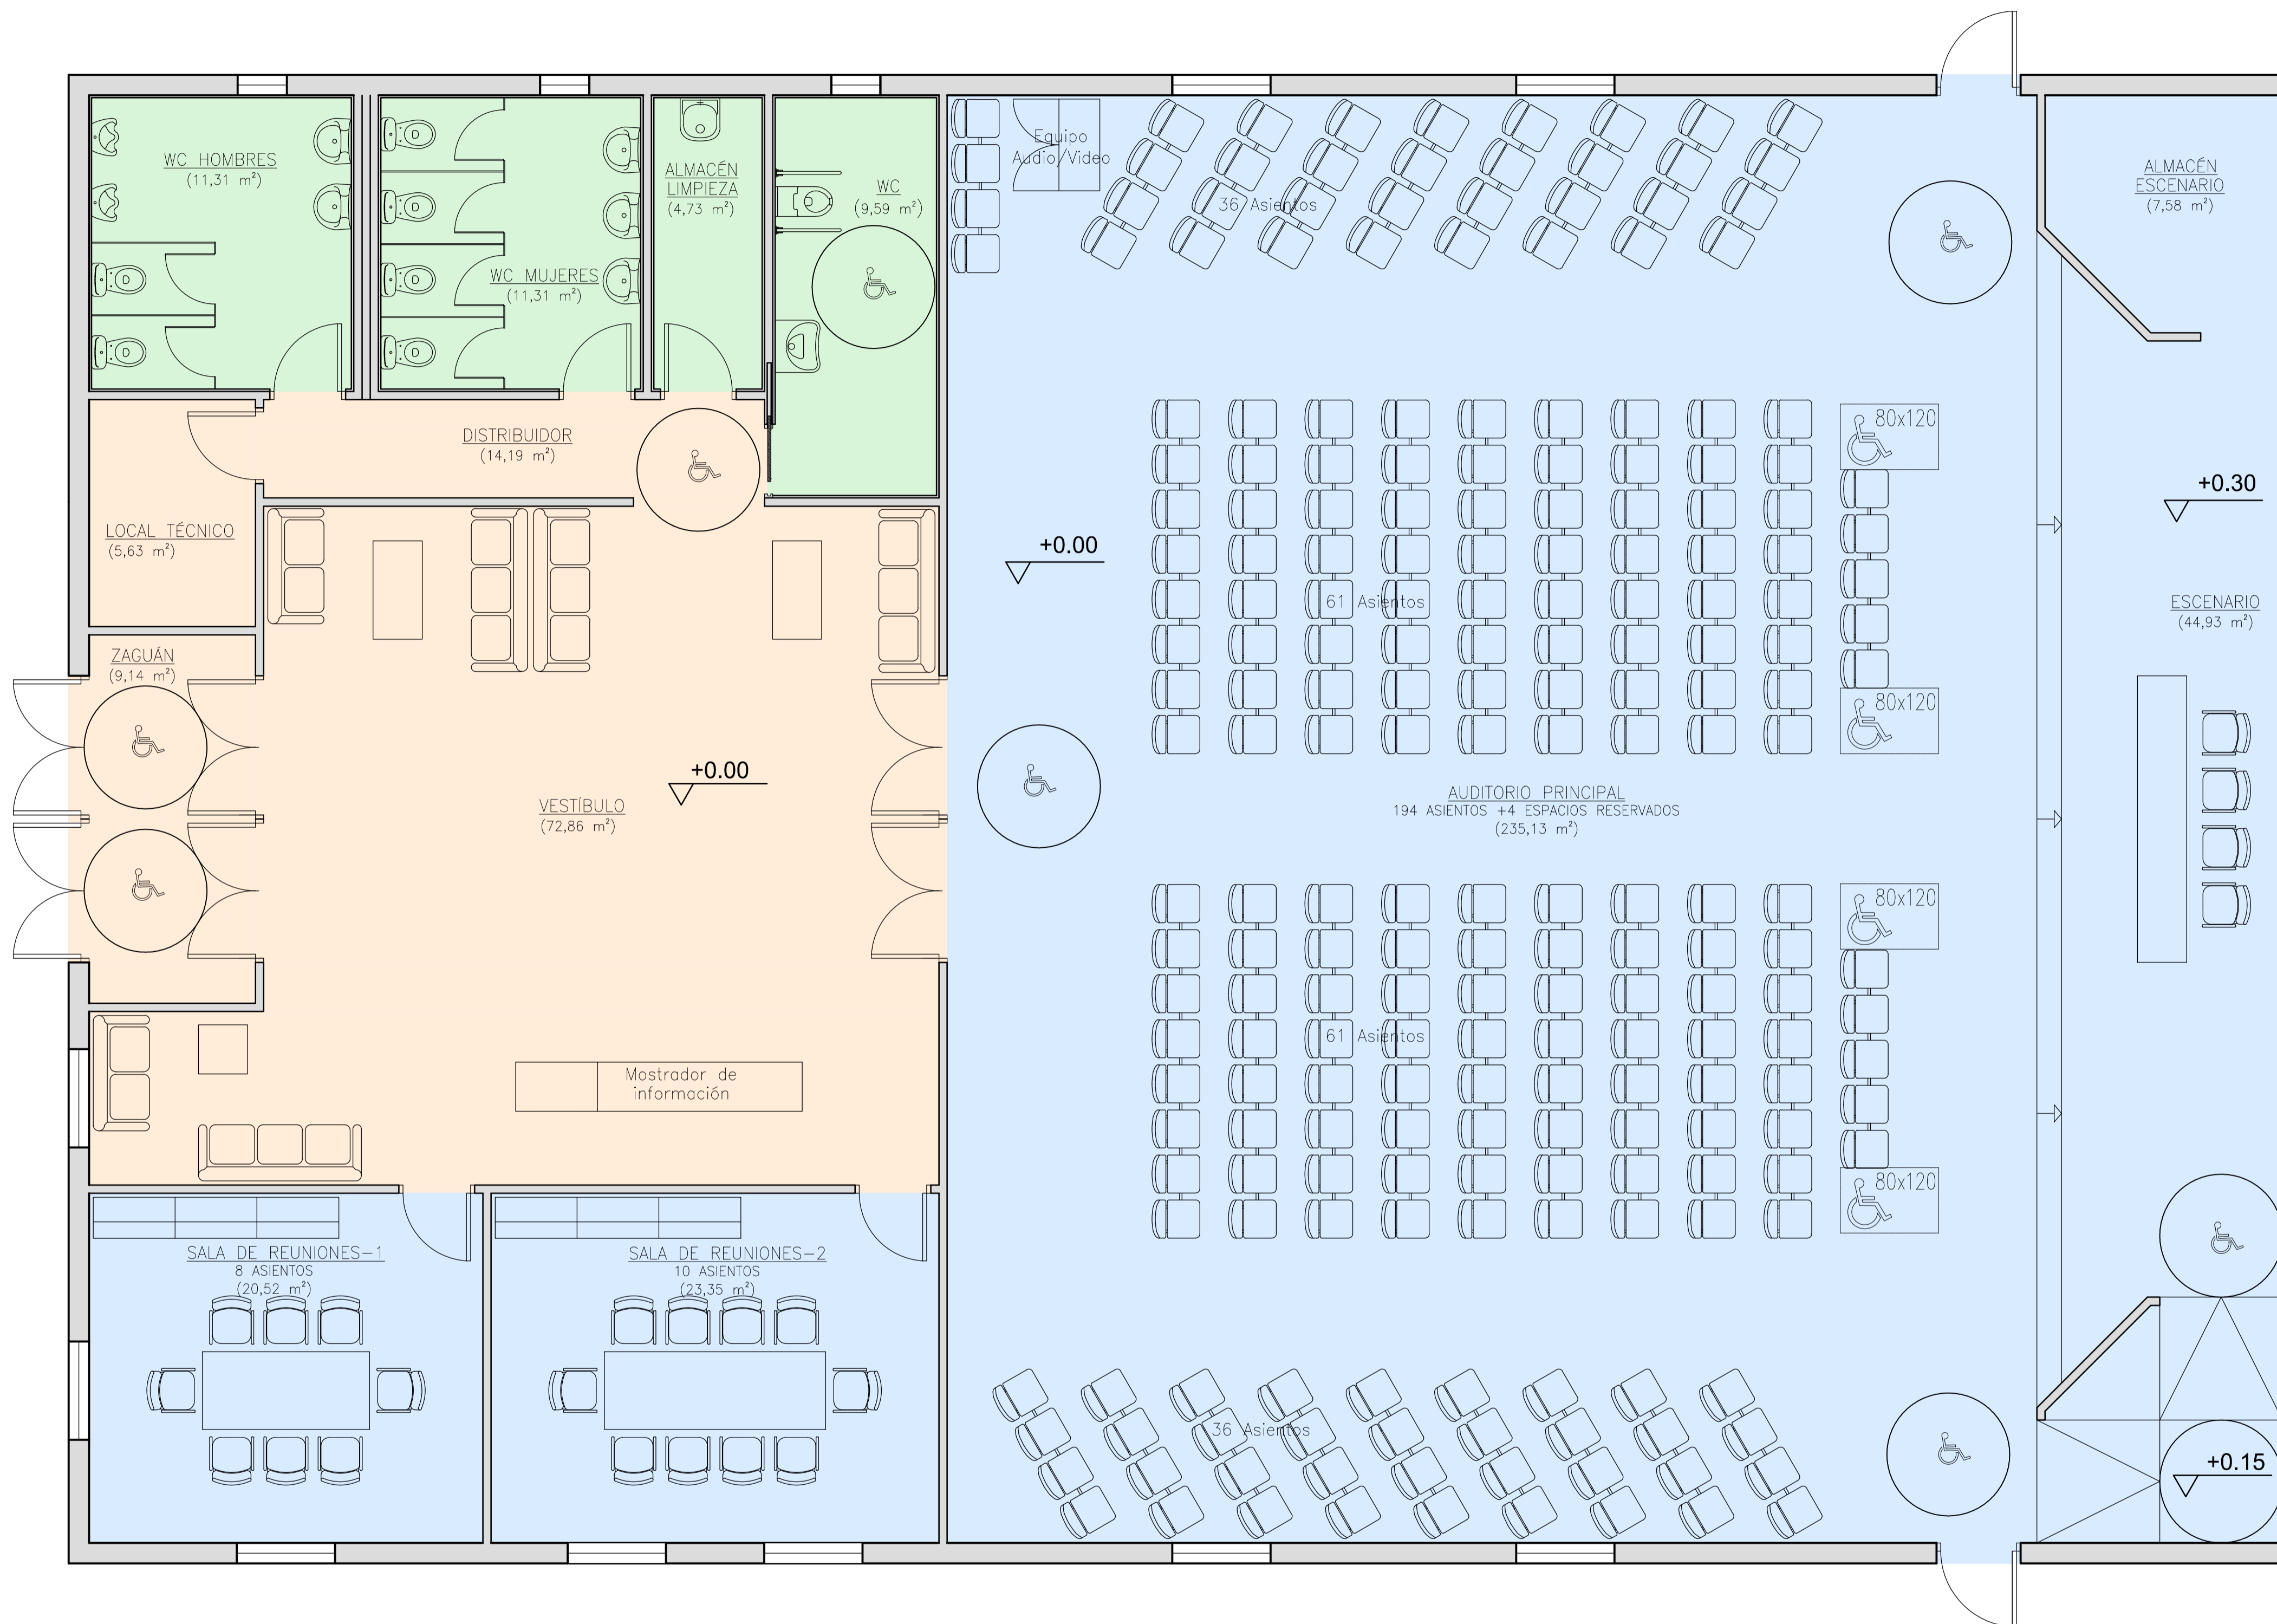

1 DISTRIBUCIÓN Y ACCESIBILIDAD
A-1 ESCALA: 1:20

IMAGE:
 IMAGE:
 IMAGE:
 IMAGE:

XREF:
 XREF:
 XREF:
 XREF:

XREF:
 XREF:
 XREF:
 XREF:

FECHA IMPRESIÓN: 10 jul 14 ESCALA: 1/100
 DIBUJADO POR: ALBERT ROMAN
 DIMSCALE: #####

DIRECTOR DEL PROYECTO: SANTIAGO ORDÁS

MARCA: FECHA: DESCRIPCIÓN:

AUTOR:
 ALBERT ROMAN JORDAN

CUENTA N°
 TÍTULO DE PROYECTO:
DISEÑO DE INSTALACIÓN DE PROTECCIÓN CONTRA INCENDIOS EN ZONA PORTUARIA

TÍTULO DEL PLANO:
DISTRIBUCIÓN Y ACCESIBILIDAD

PROYECTO N°:
 001

PLANO N°:
A-01