
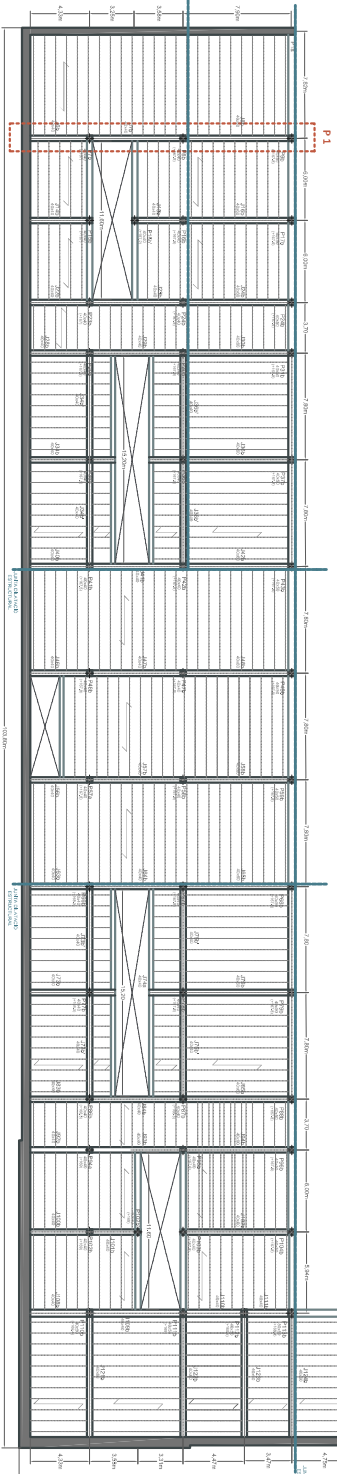


**PÒRTIC 1**






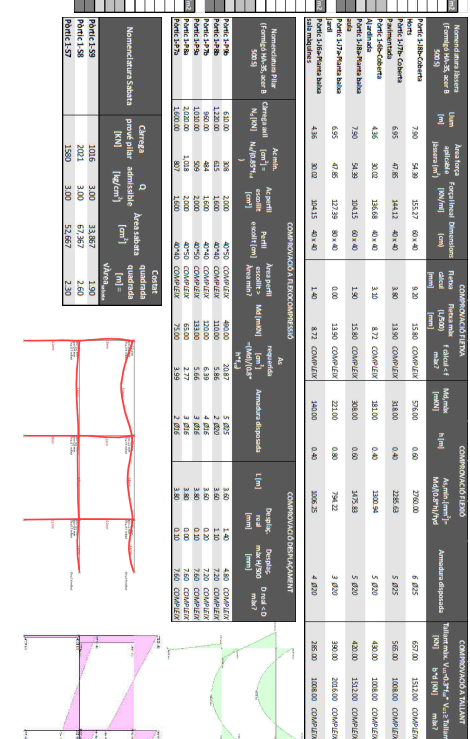

**PÒRTIC 2**



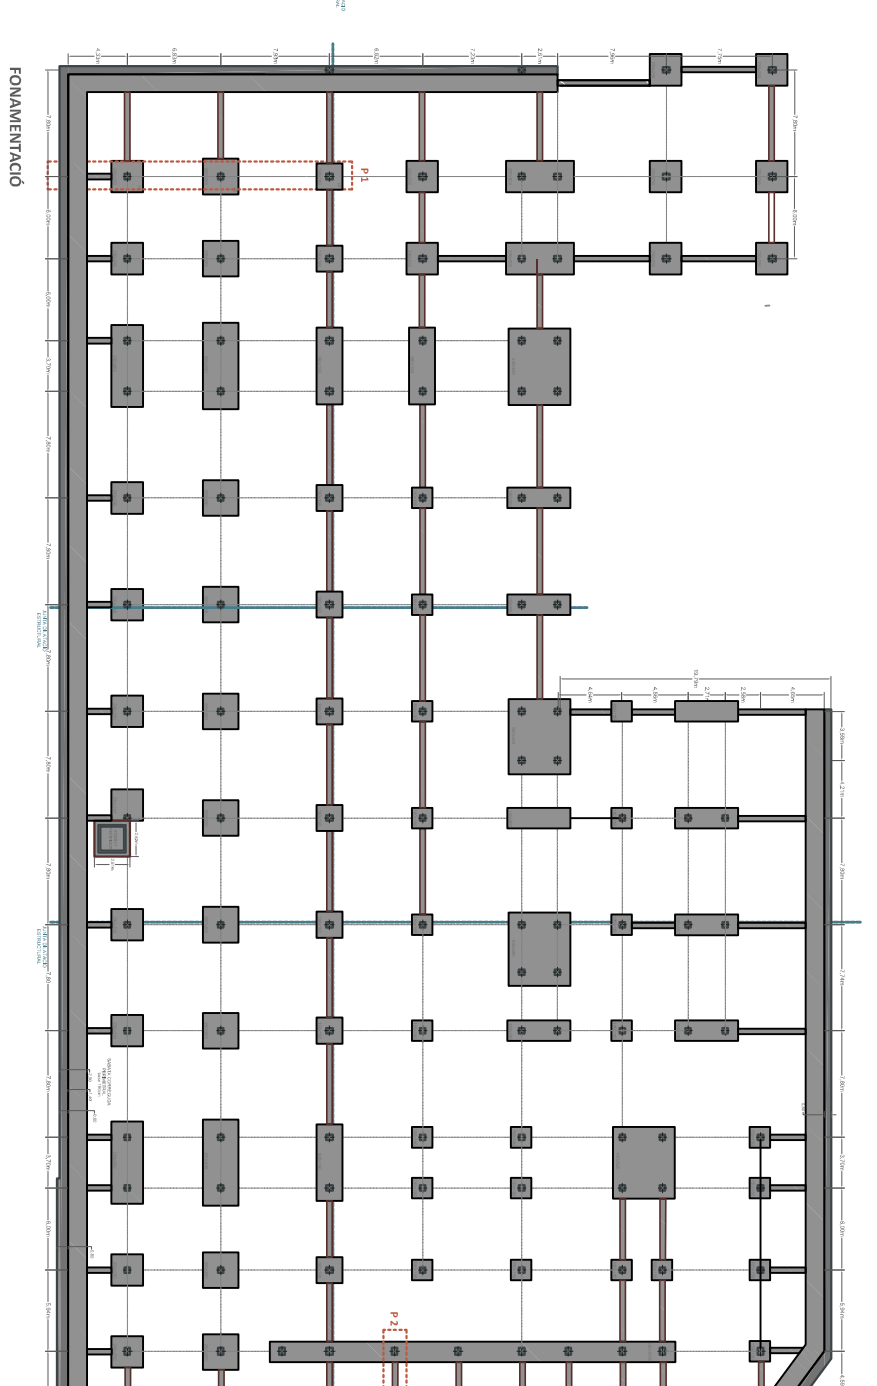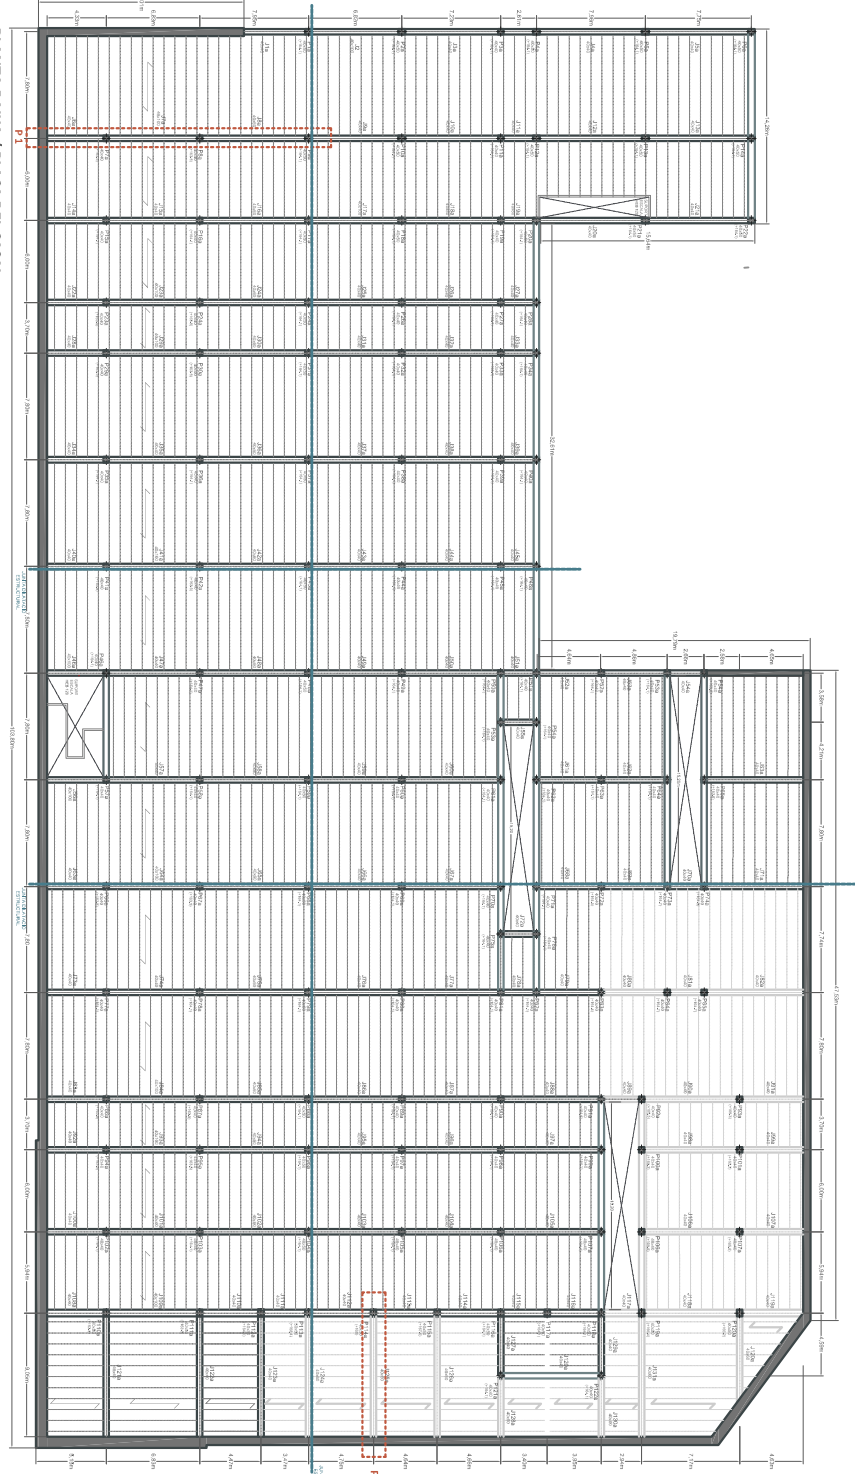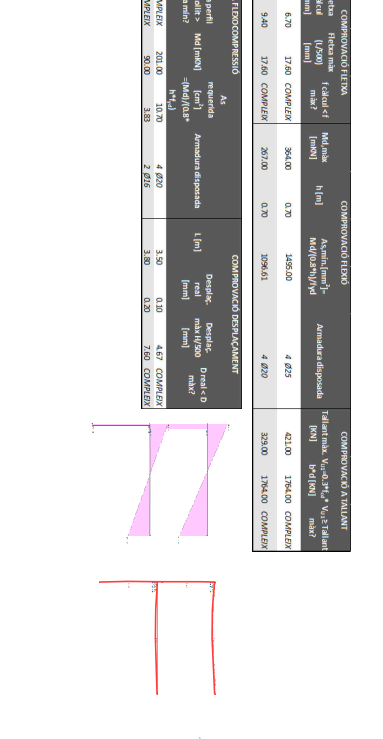

PLANTA BAIXA / PLAÇA DEL CASAL

FONAMENTACIÓ

1. ANÀLISIS

1.1. ANÀLISIS

1.2. BARRI

2. INTENCIONS

2.1. FORMA

2.2. ORGANIGRAMA

3. PLANTES

3.1. COBERTA

3.2. CORTA 1/4 S

3.3. CORTA 1/8

4. ALÇATS

4.1. ALÇATS

4.2. ALÇATS

5. SECCIONS

5.1. SECCIONS

5.2. SECCIONS

6. CONSTRUCCIÓ

6.1. DETALL

6.2. DETALL

7. ESTRUCTURA

7.1. DETALLS

7.2. PLANTES

8. TECNOLOGIA

8.1. CLIMATITZACIÓ

8.2. IL·LUMINACIÓ

8.3. SANEJAMENT

8.4. REVERENDS

OM PRIMAVERA CURS 2013-2014

TRIBUNAL 8

BANYÓ TOMAS, LOURDES