

PLANTA RAMBLA (Cota 168-170)




PLANTA PLAÇA DEL CASAL (Cota 164,5)



PLANTA PLAÇA VERDA (Cota 160)

SECCIÓ EXPLICATIVA UBICACIÓ I TIPUS D'IL·LUMINACIÓ

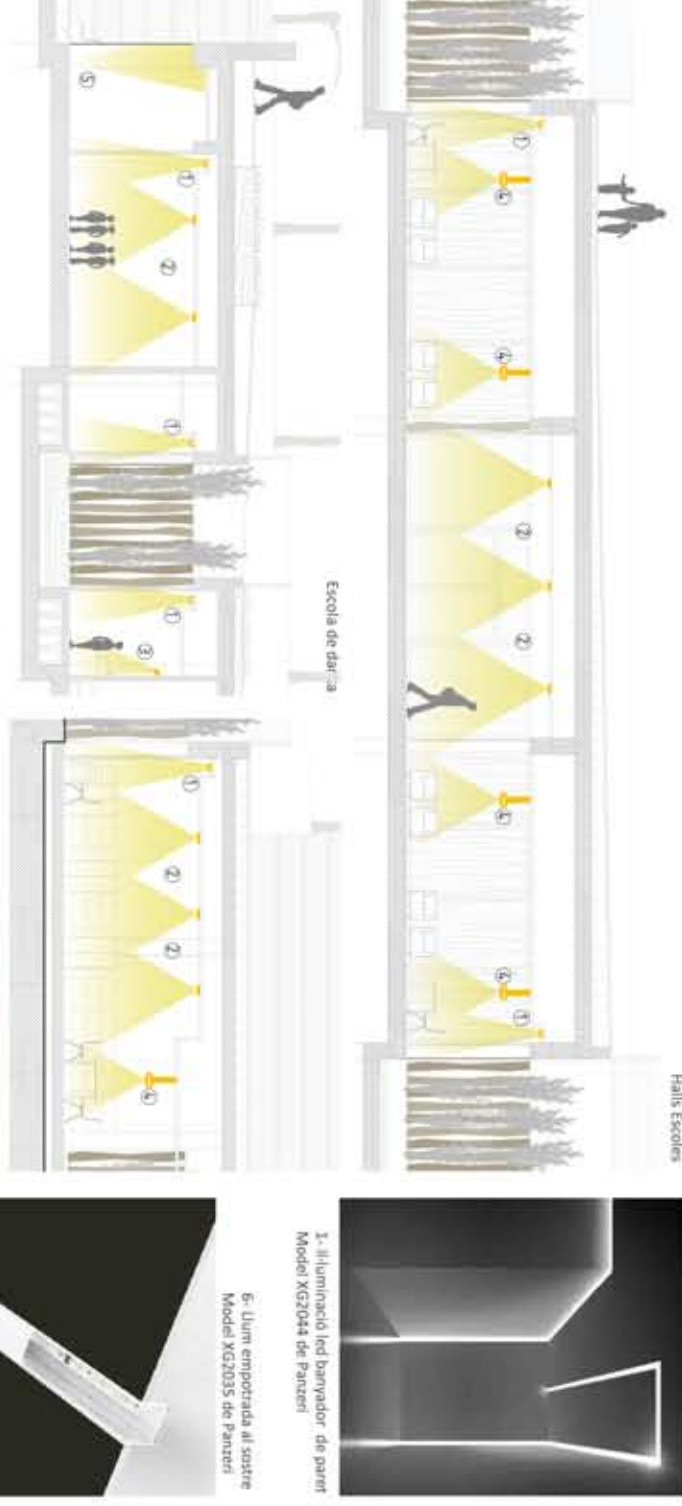

Halls Escoles

Escola de dansa

Baños

- 1- Il·luminació led banyador de paret
Model XG2044 de Panzeri

PFC COMPLEX CULTURAL VALLDORREIX

04 PRIMÀRIA CURS 2013-2014

TRIBUNAL 8

