


GUARDERÍA

□ porche acceso.....	65m ²
□ vestíbulo.....	30m ²
□ recepción.....	15m ²
□ sala usos múltiples.....	65m ²
■ despacho dirección.....	35m ²
■ sala administración.....	35m ²
■ sala profesores.....	65m ²
■ archivo.....	35m ²

GUARDERÍA

■ aula 1-2 años.....	65m ²
■ aula 2-2 años.....	65m ²
■ lavabo 1.....	20m ²
■ lavabo 2.....	20m ²
■ lavabo 3.....	20m ²
■ cocina.....	45m ²
■ despensa.....	15m ²
■ lavandería.....	10m ²
■ instalaciones.....	35m ²

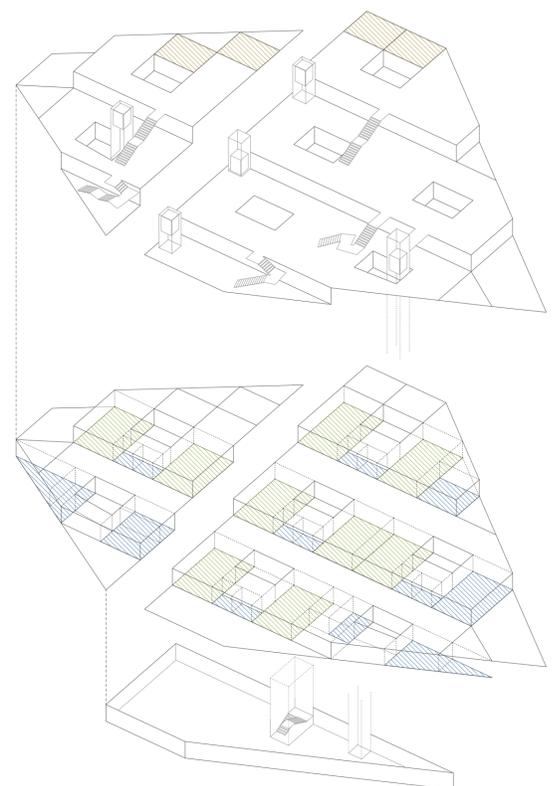


ESCUELA INFANTIL

□ porche acceso.....	65m ²
□ vestíbulo.....	30m ²
□ recepción.....	15m ²
□ sala usos múltiples 1.....	65m ²
□ sala usos múltiples 2.....	65m ²
□ sala usos múltiples 3.....	65m ²
□ sala de actos.....	150m ²
□ biblioteca.....	35m ²
■ despacho dirección.....	35m ²
■ sala administración.....	65m ²
■ sala profesores.....	35m ²
■ archivo.....	35m ²

ESCUELA INFANTIL

■ aula 1-3 años.....	65m ²
■ aula 2-3 años.....	65m ²
■ aula 3-3 años.....	65m ²
■ aula 4-4 años.....	65m ²
■ aula 5-4 años.....	65m ²
■ aula 6-5 años.....	65m ²
■ aula 7-5 años.....	65m ²
■ lavabo 1.....	35m ²
■ lavabo 2.....	35m ²
■ lavabo 3.....	35m ²
■ cocina.....	45m ²
■ despensa.....	15m ²
■ lavandería.....	10m ²
■ instalaciones.....	35m ²
■ acceso servicio.....	35m ²

programa funcional

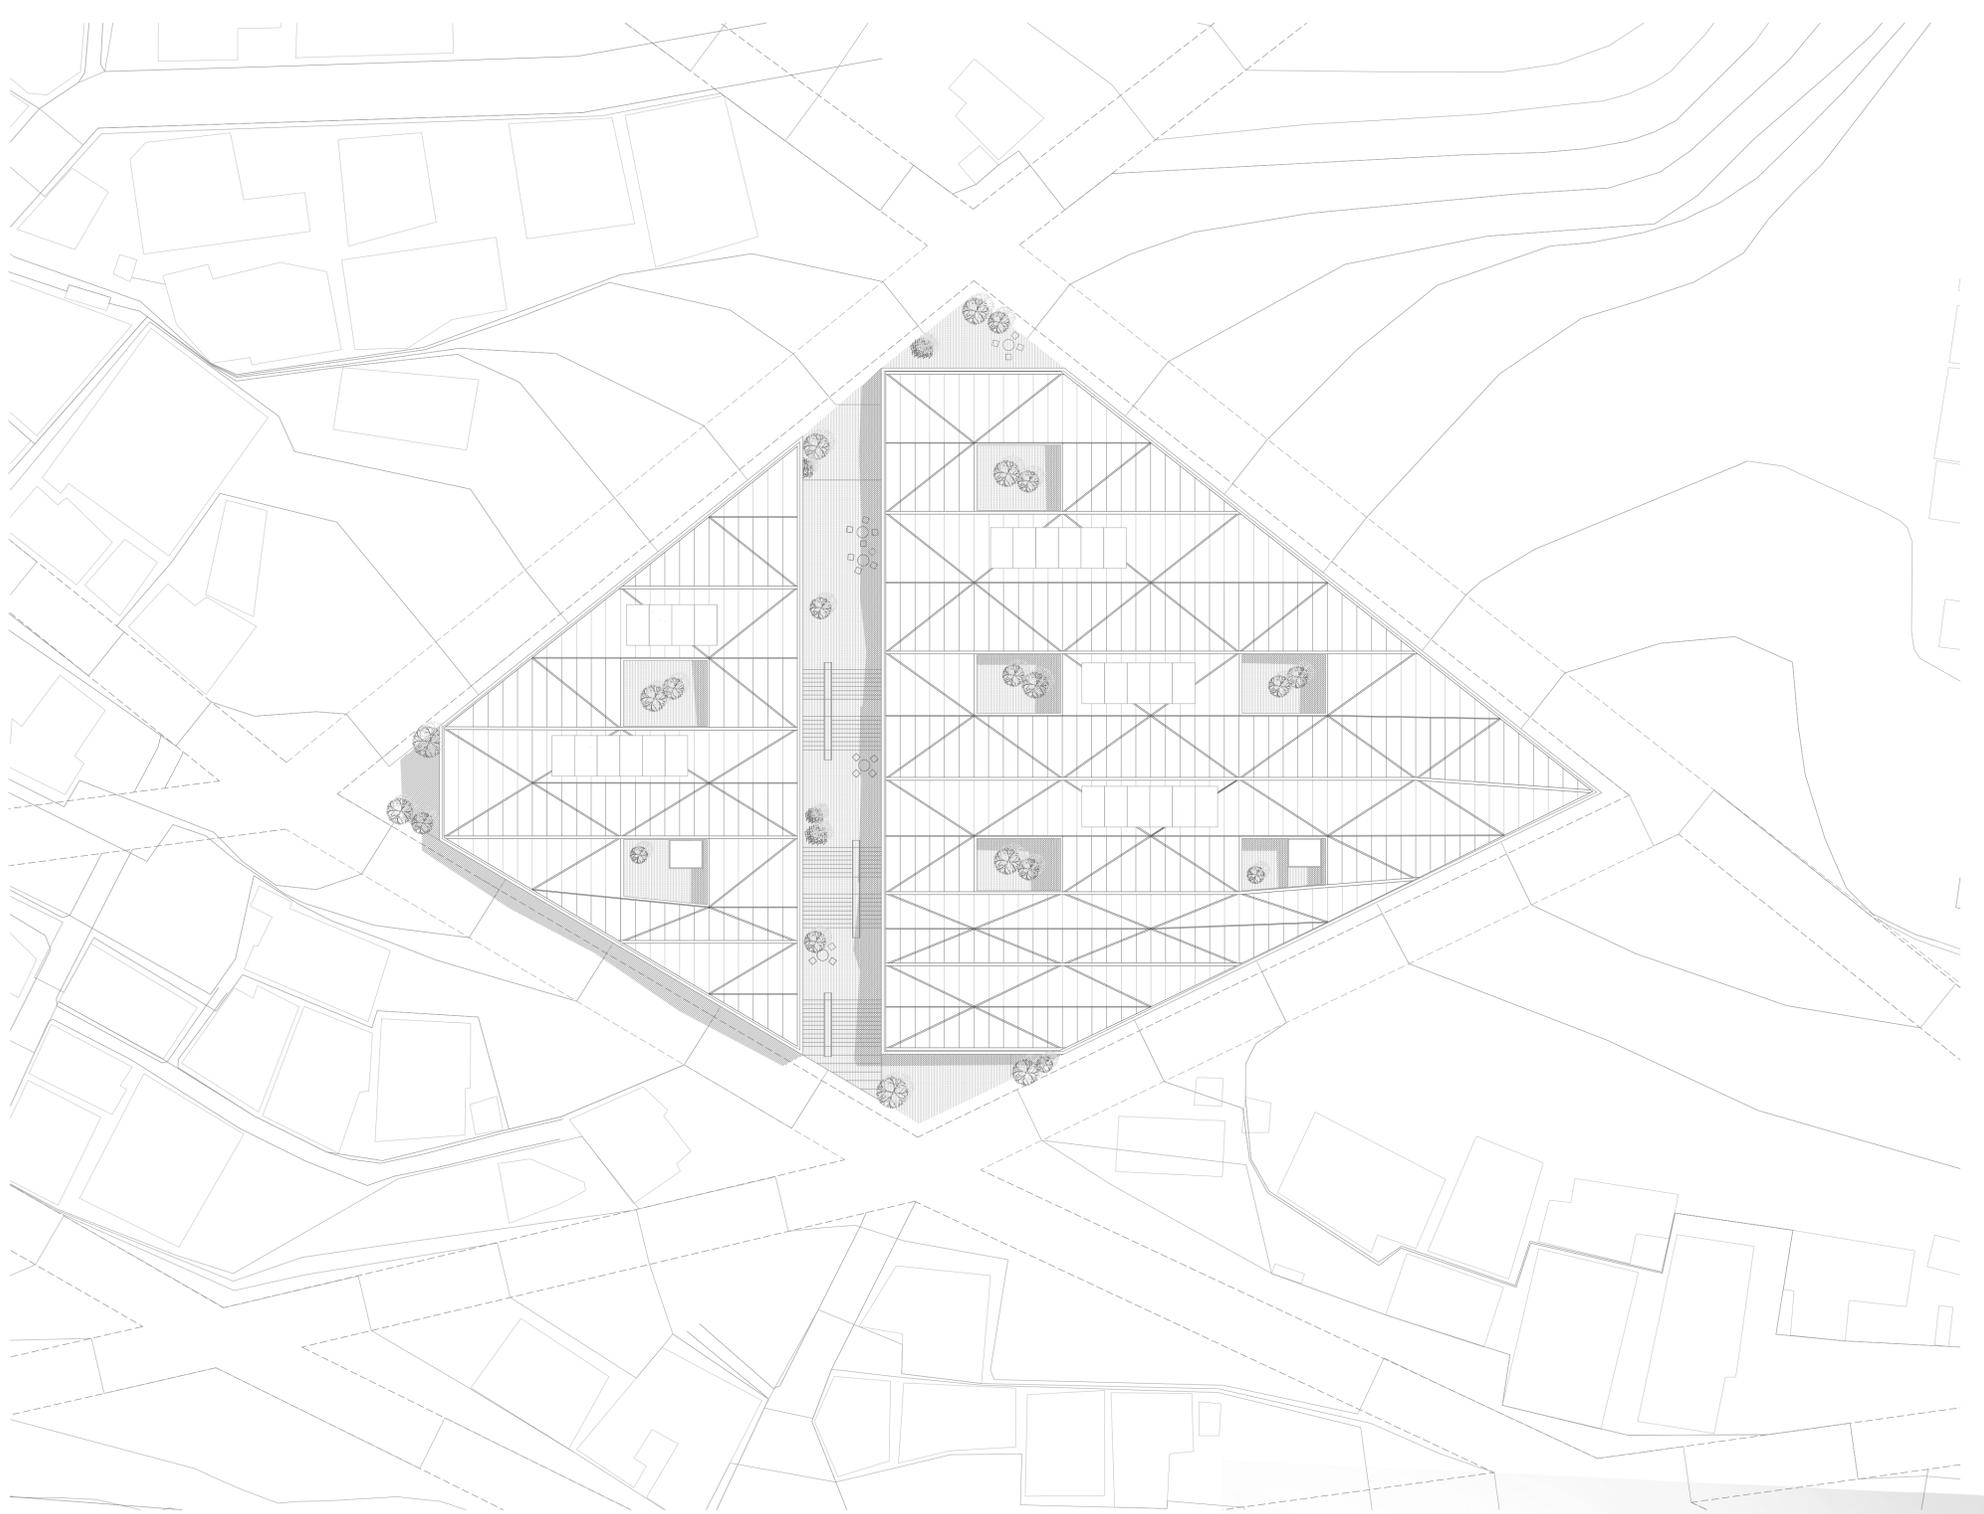

Emplazamiento 1:250