




rotonda superficial 18

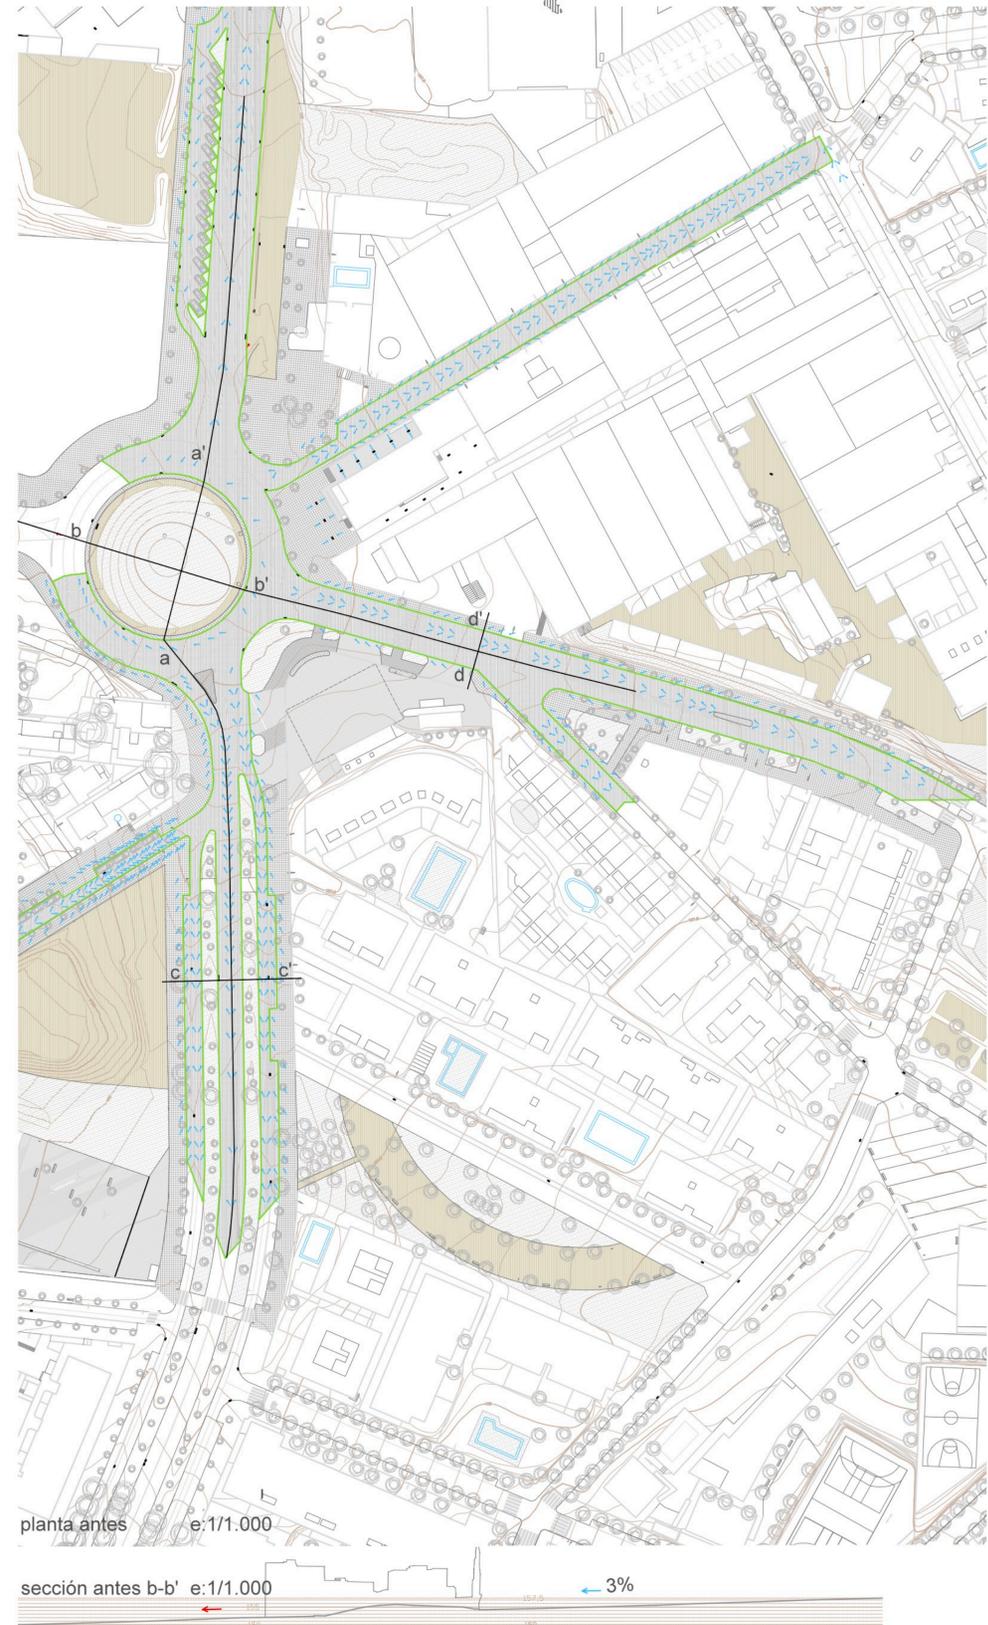


antes

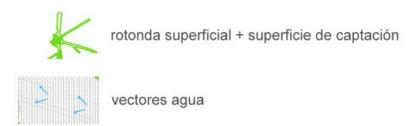


después

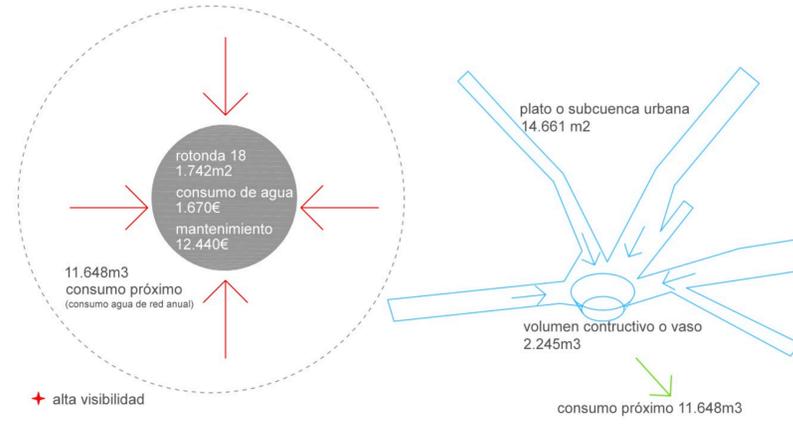

intervención1 mínima infraestructura

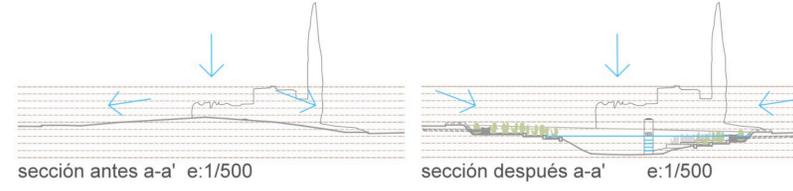

intervención2 pequeños elementos

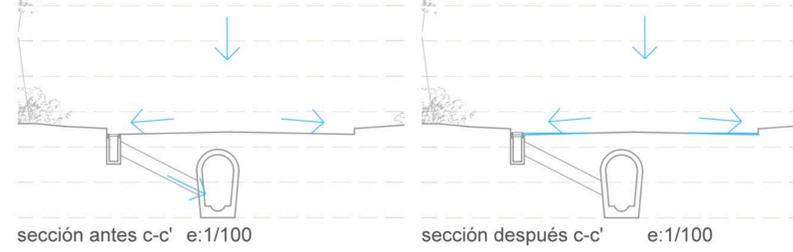

intervención3 reurbanización

