


PLANTA BAIXA \_ cota ±0'00

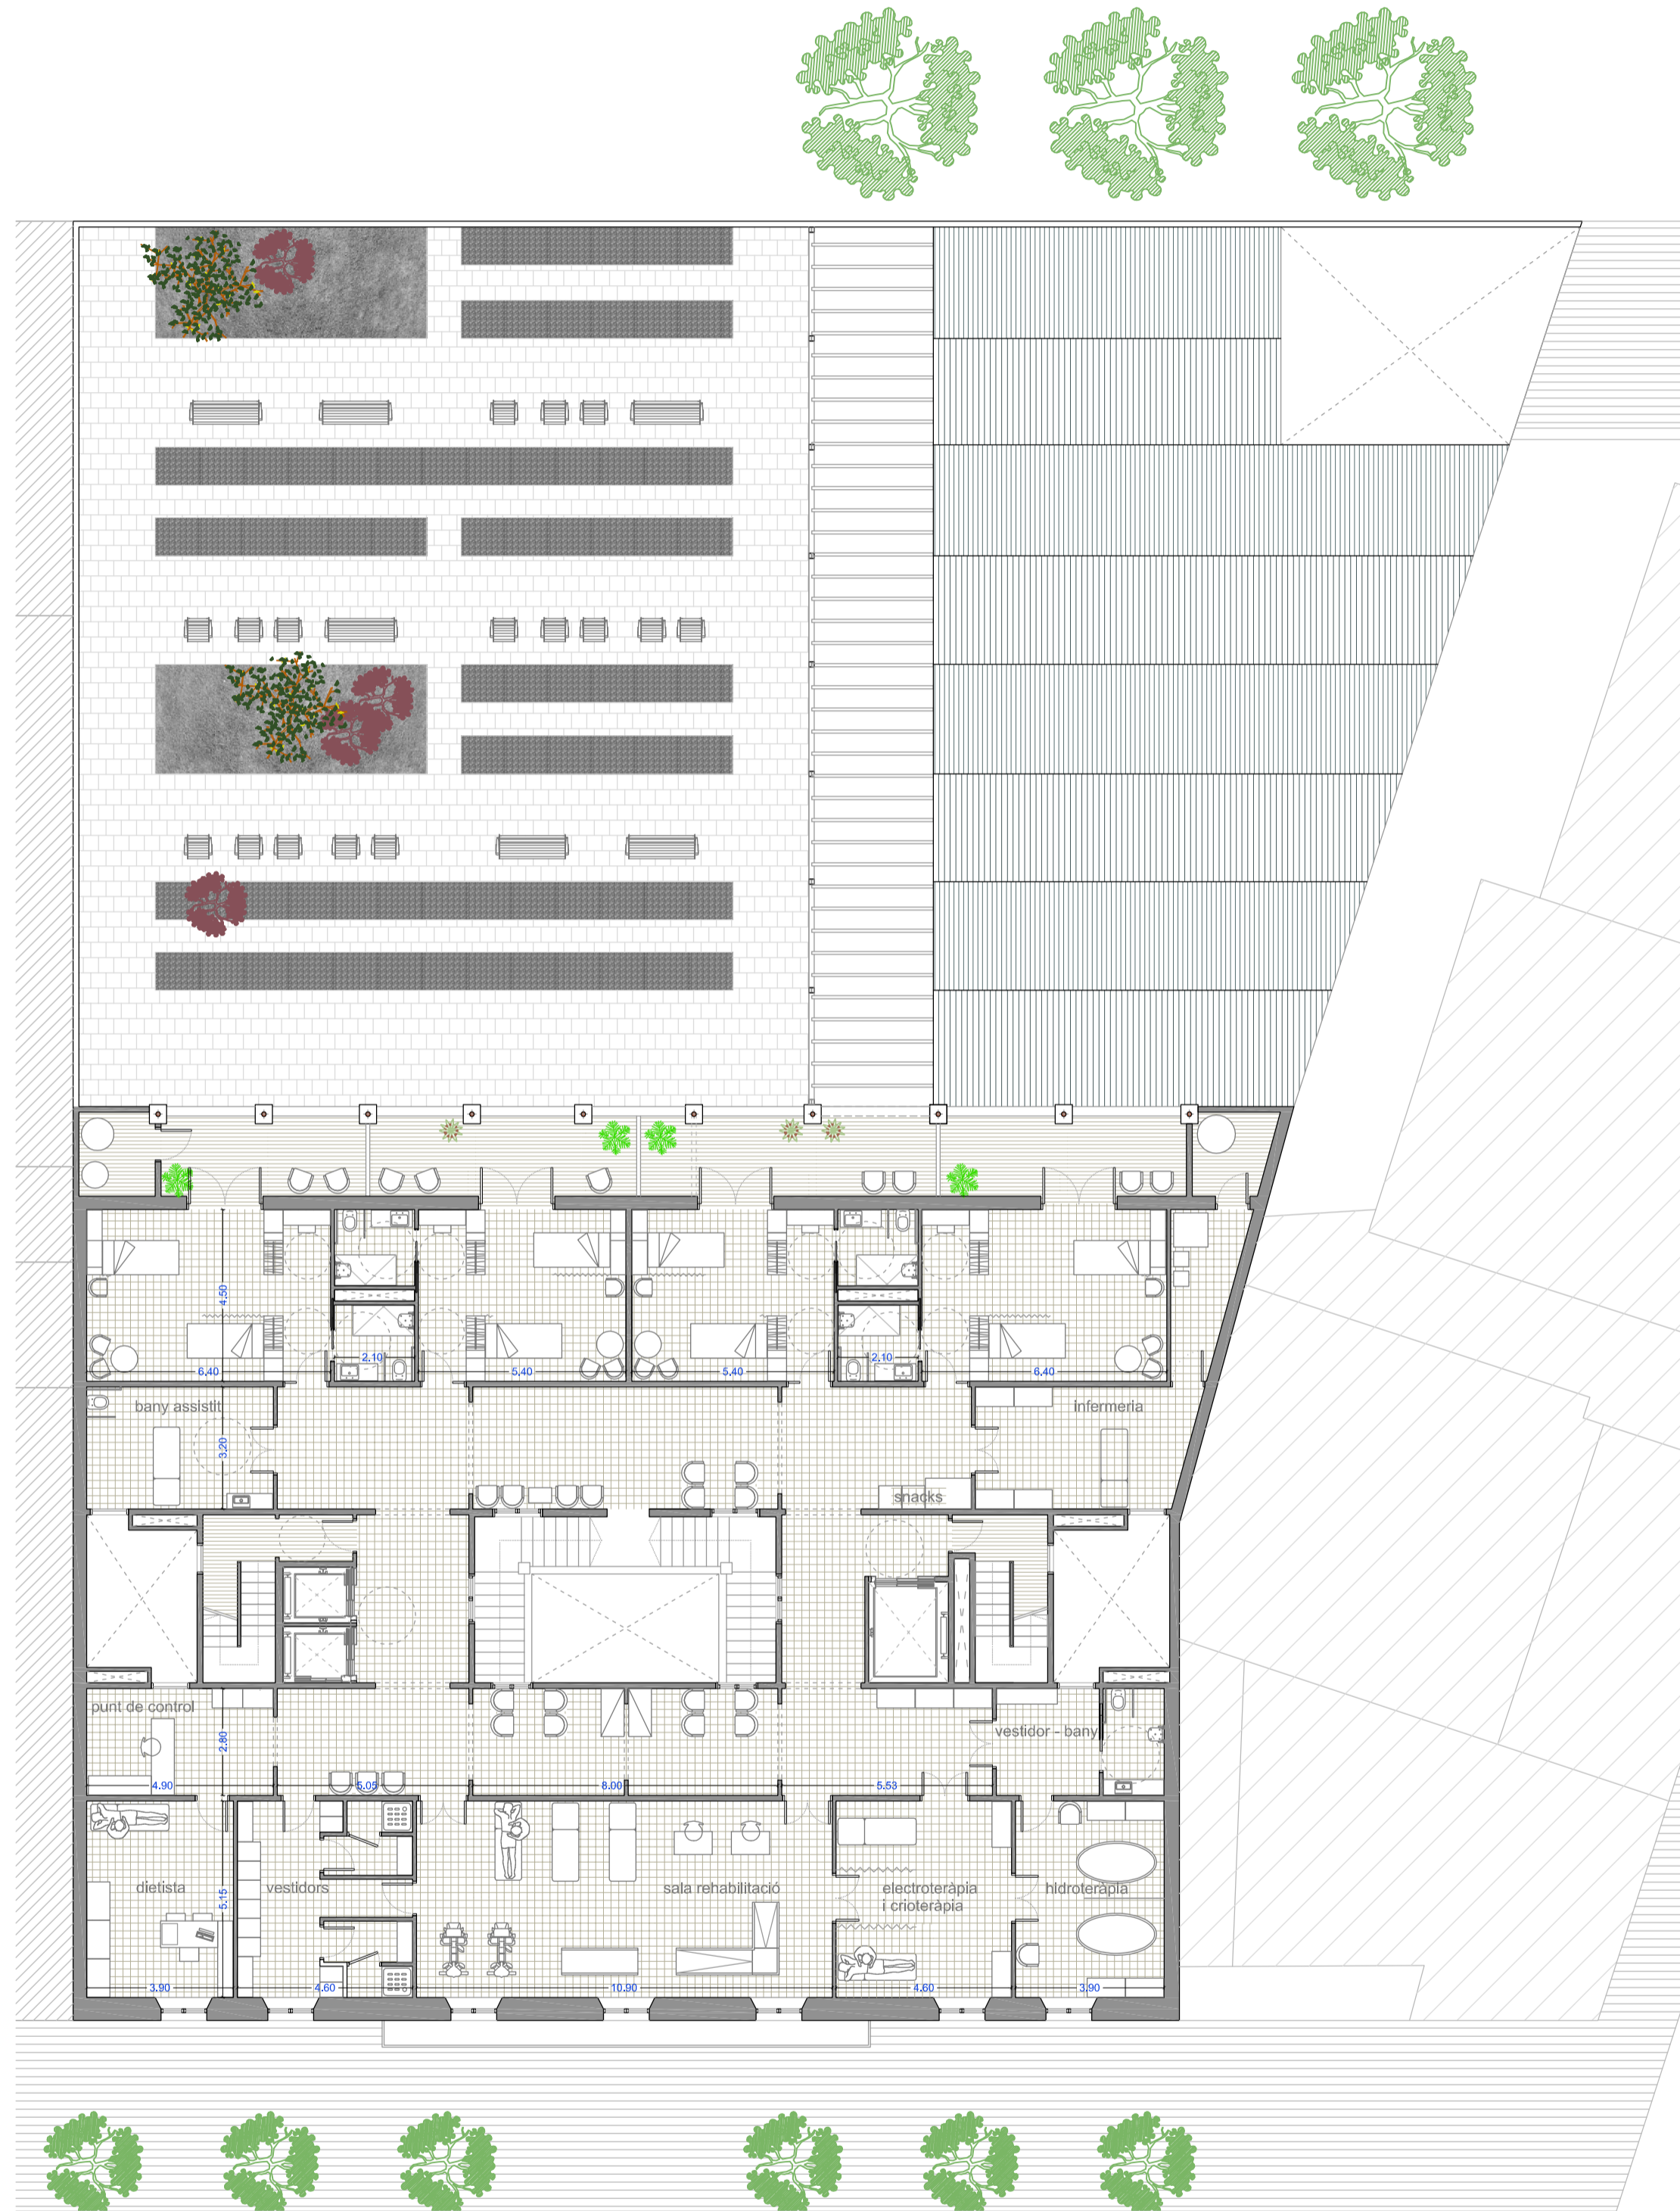

PLANTA PRIMERA \_ cota +5'43

**QUADRE DE SUPERFÍCIES**

PLANTA BAIXA	
SUPERFÍCIE CONSTRUÏDA	896'81 m <sup>2</sup>
SUPERFÍCIE ÚTIL	785'86 m <sup>2</sup>
SUPERFÍCIE ÚTIL EXTERIOR	23'26 m <sup>2</sup>

<b>-ZONES COMUNES</b>	
.vestíbul general	81'52 m <sup>2</sup>
.vestíbul ascensors	28'49 m <sup>2</sup>
.vestíbul muntacarregues	28'43 m <sup>2</sup>
.escales	19'79 m <sup>2</sup>
.distribuidor central	16'68 m <sup>2</sup>
.distribuidor	8'47 m <sup>2</sup>
.sala de repòs	6'170 m <sup>2</sup>
.lavabos	15'37 m <sup>2</sup>
<b>-ADMINISTRACIÓ</b>	
.atenció domiciliària	20'81 m <sup>2</sup>
.control de logística	18'46 m <sup>2</sup>
.serveis ofimàtics	20'09 m <sup>2</sup>
.admissions i programació	20'81 m <sup>2</sup>
.arxiu	18'46 m <sup>2</sup>
.direcció	20'09 m <sup>2</sup>
.lavabos	12'34 m <sup>2</sup>
	131'06 m <sup>2</sup>

<b>-SERVEIS</b>	
.farmàcia	12'84 m <sup>2</sup>
.sala de teràpia ocupacional	22'34 m <sup>2</sup>
.perruqueria	21'69 m <sup>2</sup>
.restaurant	88'89 m <sup>2</sup>
	145'76 m <sup>2</sup>

<b>-ESP AIS TÈCNICS</b>	
.bugaderia	22'18 m <sup>2</sup>
.zona neta	7'60 m <sup>2</sup>
.distribuidor	12'99 m <sup>2</sup>
.magatzem general	43'39 m <sup>2</sup>
.sala de màquines	8'18 m <sup>2</sup>
.cuina	71'12 m <sup>2</sup>
.vestíbul d'entrada cuina	7'27 m <sup>2</sup>
.cambres frigorífiques	16'87 m <sup>2</sup>
.magatzem cuina	8'86 m <sup>2</sup>
.sala de preparació en fred	8'18 m <sup>2</sup>
.vestidors	4'12 m <sup>2</sup>
.distribuidor intern	13'16 m <sup>2</sup>
.morgue	6'23 m <sup>2</sup>
.sala d'escombraries	12'11 m <sup>2</sup>
.magatzem exterior	6'33 m <sup>2</sup>
	248'59 m <sup>2</sup>

PLANTA PRIMERA	
SUPERFÍCIE CONSTRUÏDA	633'30 m <sup>2</sup>
SUPERFÍCIE ÚTIL	491'21 m <sup>2</sup>
SUPERFÍCIE ÚTIL EXTERIOR	57'60 m <sup>2</sup>

<b>-ZONES COMUNES</b>	
.vestíbul ascensors	13'05 m <sup>2</sup>
.vestíbul muntacarregues	13'18 m <sup>2</sup>
.vestíbul d'escales	7'28 m <sup>2</sup>
.distribuidor 1	15'47 m <sup>2</sup>
.distribuidor 2	14'07 m <sup>2</sup>
.sala d'espera	22'32 m <sup>2</sup>
.distribuidor habitacions 1	15'92 m <sup>2</sup>
.distribuidor habitacions 2	16'08 m <sup>2</sup>
.sala exterior	25'60 m <sup>2</sup>
.lavabos	19'95 m <sup>2</sup>
	162'92 m <sup>2</sup>

<b>-SERVEIS</b>	
.bany assistit	15'68 m <sup>2</sup>
.infermeria	17'86 m <sup>2</sup>
.punt de control	13'72 m <sup>2</sup>
.dietista	19'83 m <sup>2</sup>
.vestidors	22'68 m <sup>2</sup>
.sala de rehabilitació	56'14 m <sup>2</sup>
.sala d'electroteràpia i crioteràpia	23'69 m <sup>2</sup>
.sala d'hidroteràpia	20'09 m <sup>2</sup>
	189'66 m <sup>2</sup>

<b>-ESP AIS TÈCNICS</b>	
.sala de màquines	15'76 m <sup>2</sup>
	15'76 m <sup>2</sup>

<b>-DORMITORIS</b>	
.4 dormitoris dobles	106'07 m <sup>2</sup>
.banys	16'80 m <sup>2</sup>
	122'87 m <sup>2</sup>

