



Secció ST.04


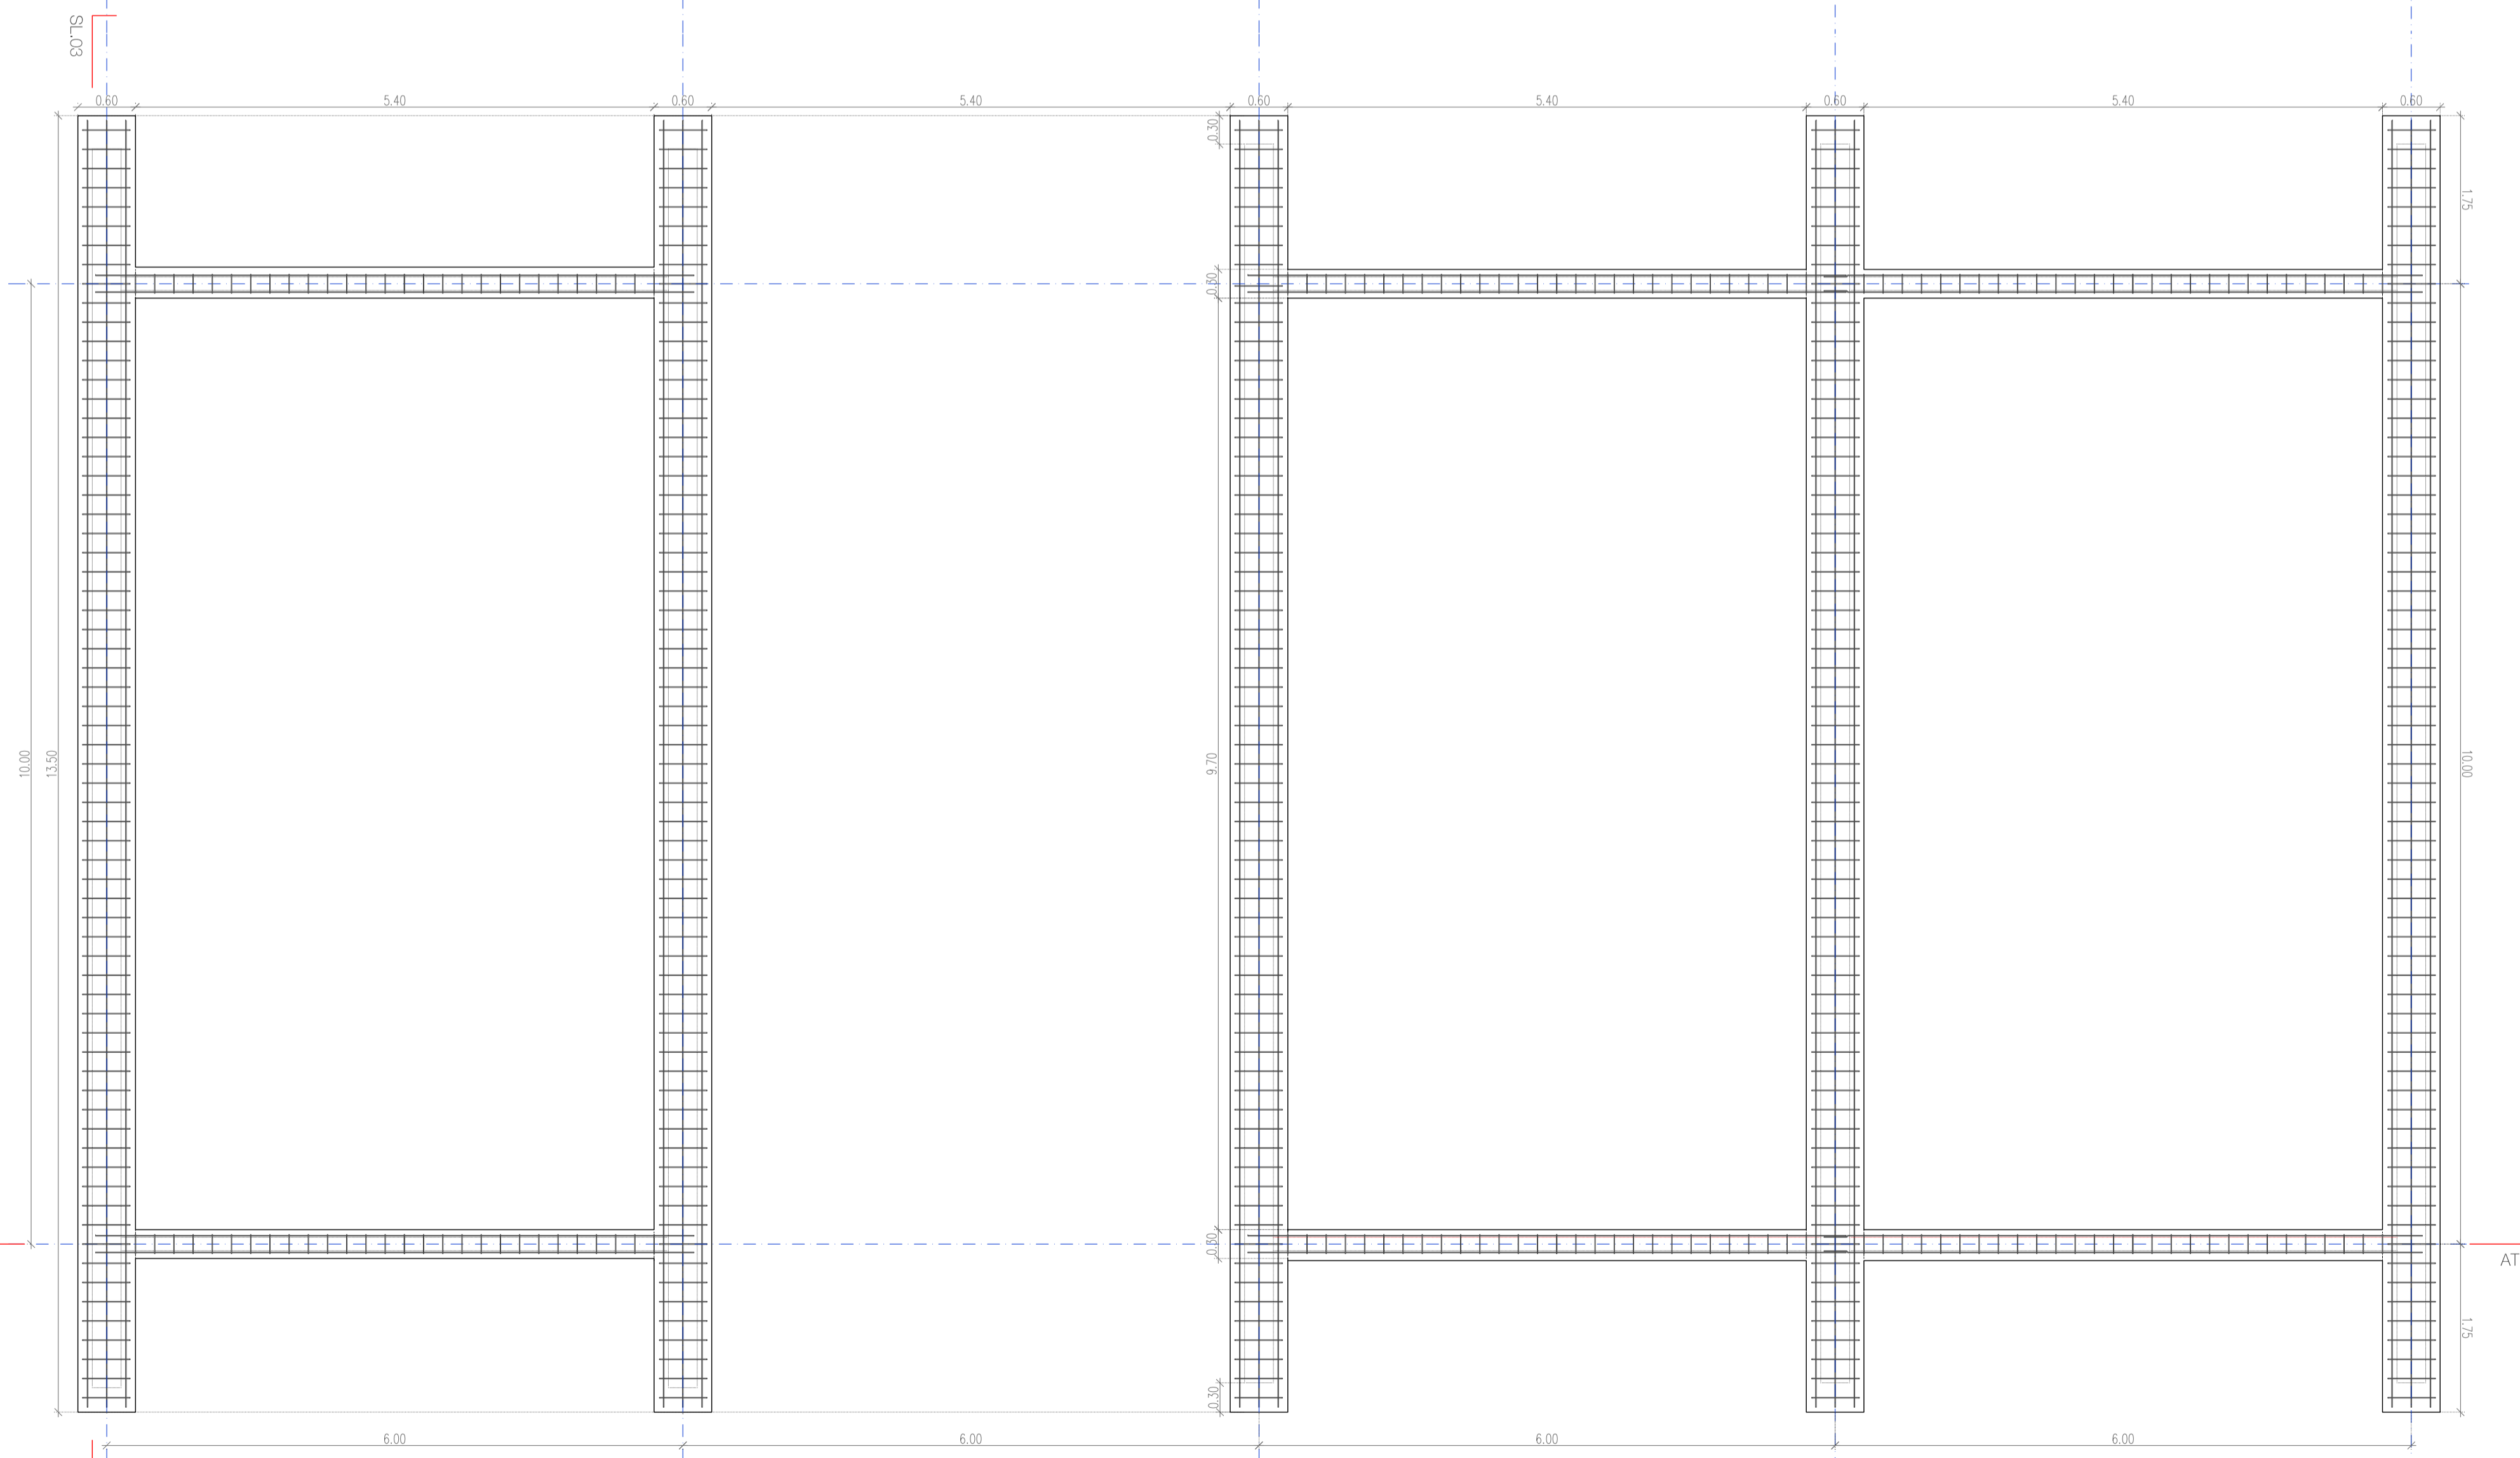


Planta fonaments

Detall fonamentació D.FO. 01

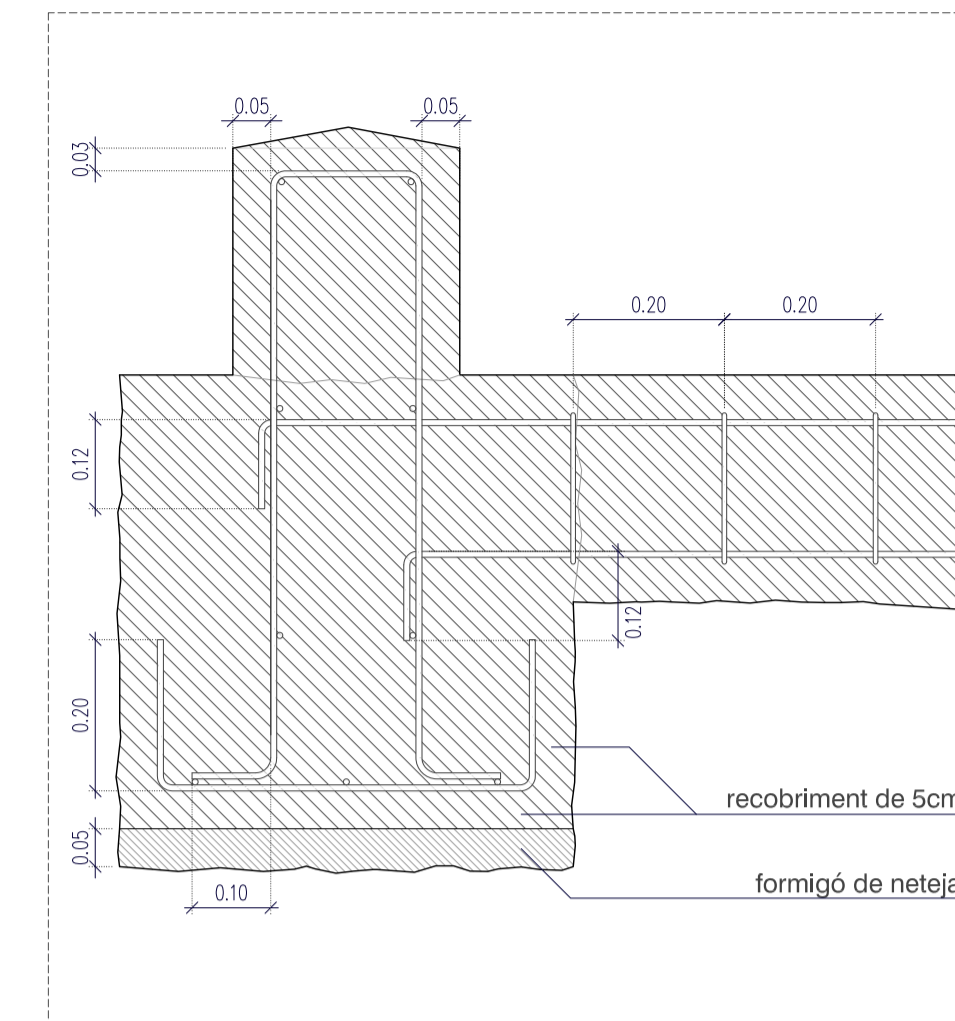

Detall fonamentació D.FO. 02

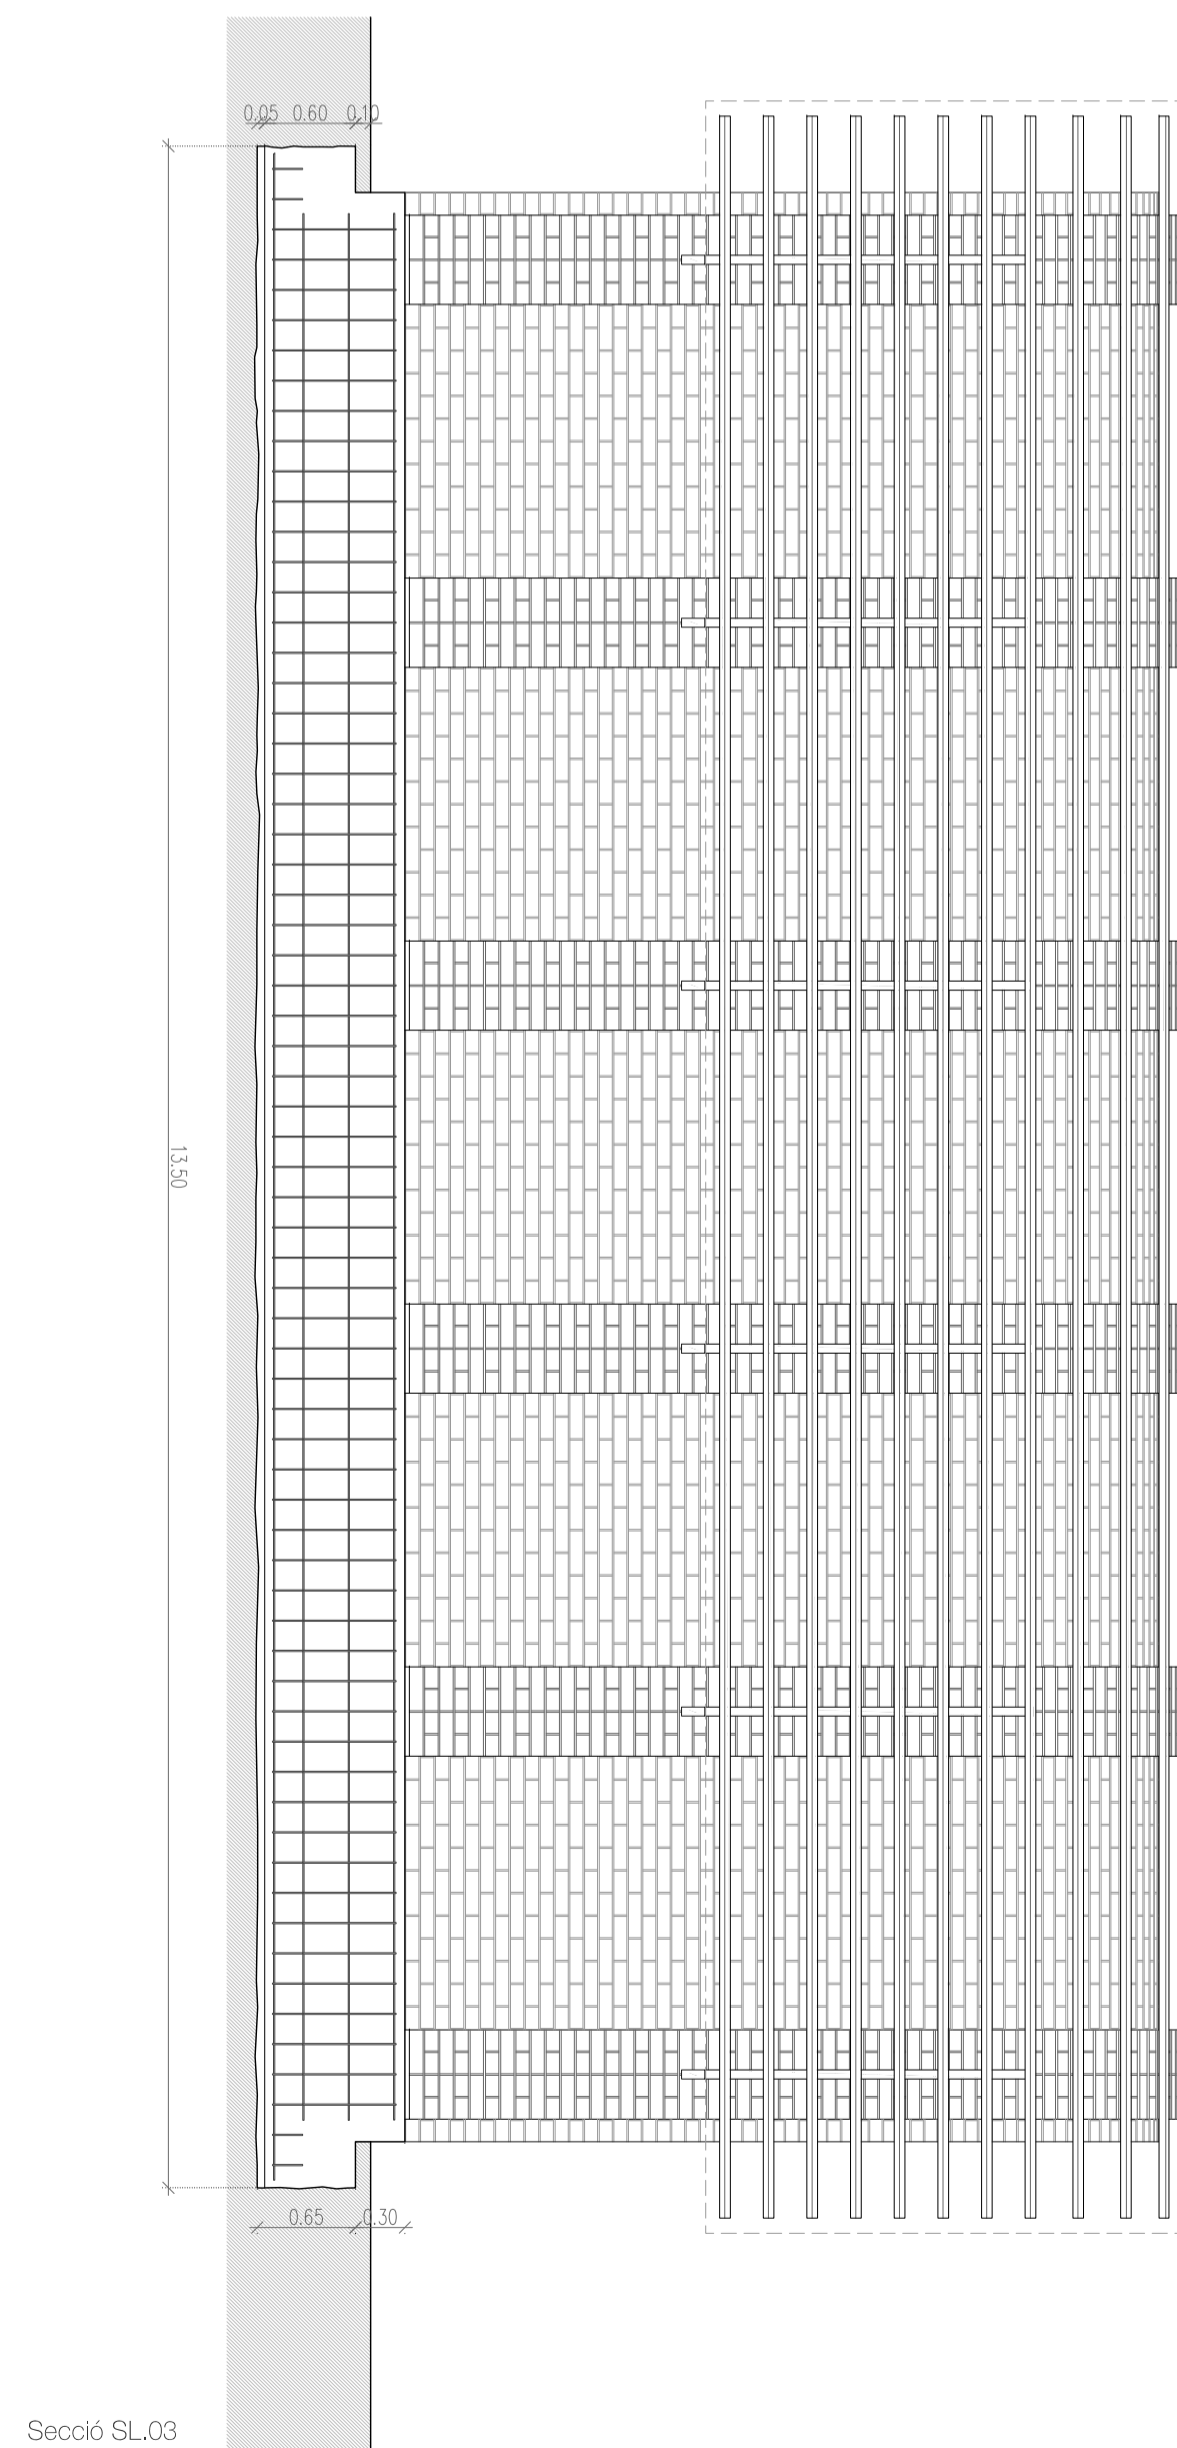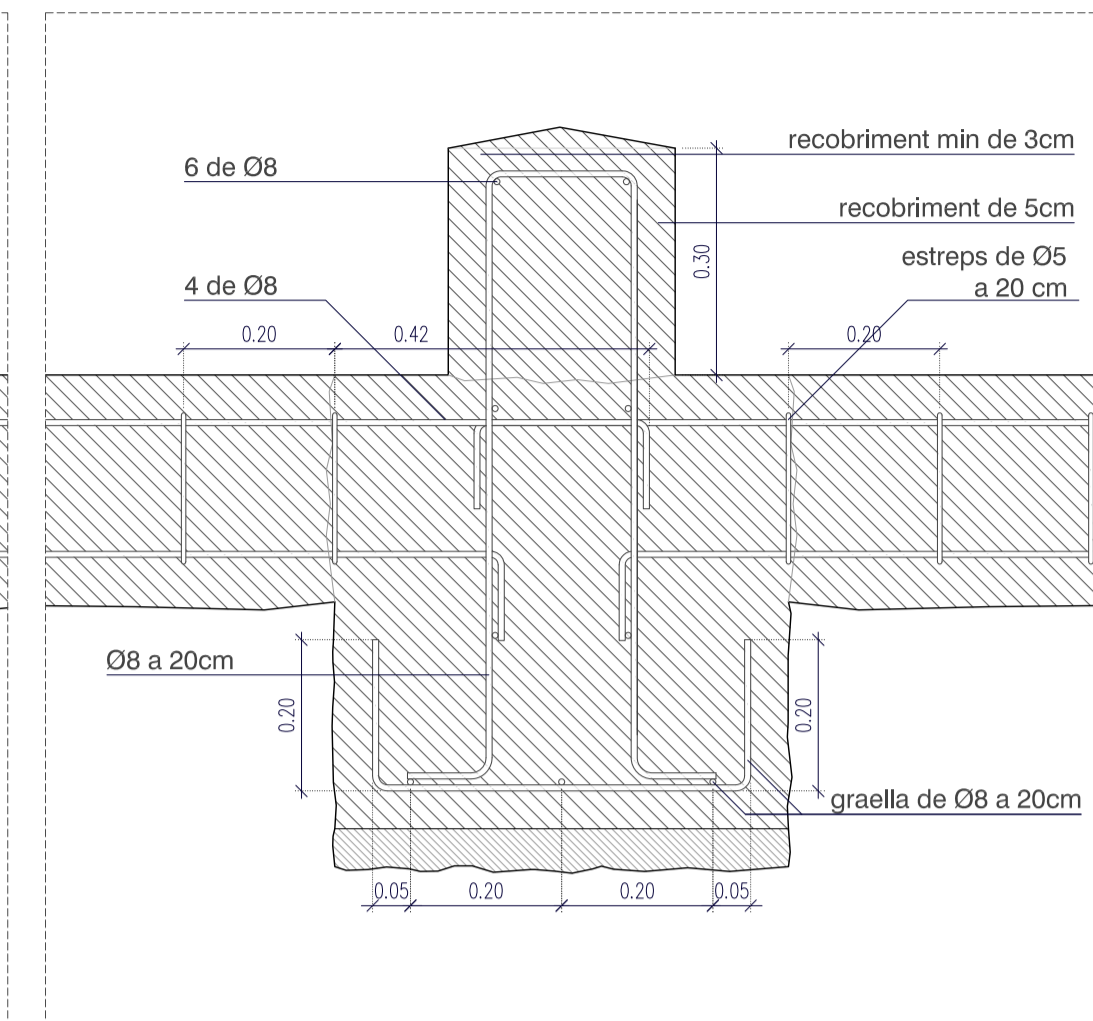

Secció SL.03