

LA CASERNA
 REHABILITACIÓ D'UN ESPAI EN DESÚS
 SABADELL

PEC ETSAV
 GENER2015
 Tribunal 4
 BERTA FUSTÉ SUÑÉ
 roger sauquet llorch

09 PROPOSTA. Planta baixa
 1.200

Programa en planta baixa

Conservatori i Escola Municipal de Música

Zona d'accés, administració, direcció i professorat

c1. vestíbul d'accés	31,11 m²
c2. consergeria - secretaria	19,76 m²
c3. oficines d'administració	39,67 m²
c4. sala de professors	37,66 m²
c5. despatx de direcció	12,17 m²
c6. despatx cap d'estudis	11,48 m²

Zona d'aulari

c7. aula de gran format per a música de cambra i grans formacions (4 unitats)	64,09 m²
c8. aula de precussió	63,18 m²
c9. aula lectiva col·lectiva	37,22 m²
c10. espai complementari a l'aula per emmagatzematge d'instruments (10 unitats)	8,97 m²

Zona de serveis, circulació i instal·lacions

c11. bany (2 unitats)	18,17 m²
c12. galeria	544,13 m²
c13. nucli vertical	26,82 m²
c14. espai d'instal·lacions de clima i aigua	14,64 m²
c15. espai de comptadors	19,61 m²
c16. espai complementari d'instal·lacions i manteniment	8,97 m²
c17. estació transformadora	11,71 m²
c18. espai de residus	7,26 m²

Biblioteca especialitzada en música

b1. espai de recepció i biblioteca en pb	128,26 m²
b2. bany	3,28 m²
b3. espai de comptadors	14,86 m²

Entitats musicals

e1. Vestíbul i consergeria	26,67 m²
e2. Espai de residus i neteja	9,44 m²
e3. Espai d'instal·lacions de clima	11,08 m²

Escola de màster en cant i òpera

m1. vestíbul i consergeria	26,67 m²
m2. espai de residus i neteja	9,44 m²
m3. espai d'instal·lacions de clima	11,08 m²

Habitatges

h1. habitatge tipus dúplex (4 unitats)	38,06 m²
h2. habitatge compartit 3 habitacions (2 unitats)	71,96 m²
h3. pàrquing de bicis	10,46 m²
h4. bugadaria	10,46 m²
h5. espai de residus	10,46 m²

Auditori

Zona d'accés al públic

a1. vestíbul d'accés	84,42 m²
a2. foyer	83,57 m²
a3. bany	23,84 m²
a4. espai d'accés a la sala	40,96 m²
a5. espai de circulació	7,46 m²
a6. espai tècnic	4,37 m²
a7. taquilles	5,13 m²

Zona d'accés als músics

a8. vestíbul independent	21,11 m²
a9. espai de circulació	21,52 m²
a10. vestidors i serveis	50,88 m²

Cafeteria

c1. espai cafeteria	106,81 m²
c2. bany	10,37 m²
c3. cuina	32,98 m²
c4. espai d'accés secundari i servei: residus i instal·lacions	19,73 m²

Programa en planta soterrani

Auditori


Zona d'accés al públic

a8. espai d'accés a la sala	50,24 m²
a9. sala auditori	224,47 m²
a10. bany	17,09 m²


Zona d'accés als músics

a11. darreres escenari	29,27 m²
a12. espai d'espera músics	30,02 m²
a13. zona d'instal·lacions	39,19 m²
a14. dipòsit d'aigües pluvials	45,88 m²
a15. pati	35,23 m²

Esquema de funcionament de les PORTES del vestíbul exterior previst

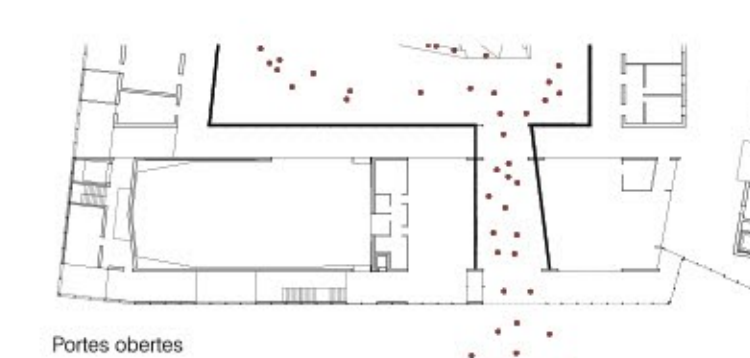

El nou edifici que tanca la U de la caserna es connecta amb la galeria perimetral d'aquesta mitjançant unes gran portes. Quan el funcionament de la caserna i l'edifici nou és independent, aquestes estan tancades, però quan el conservatori està tancat, es poden obrir les portes per permetre l'accés del públic general al pati interior de la caserna i al mateix temps les portes tanquen l'accés a la galeria del conservatori

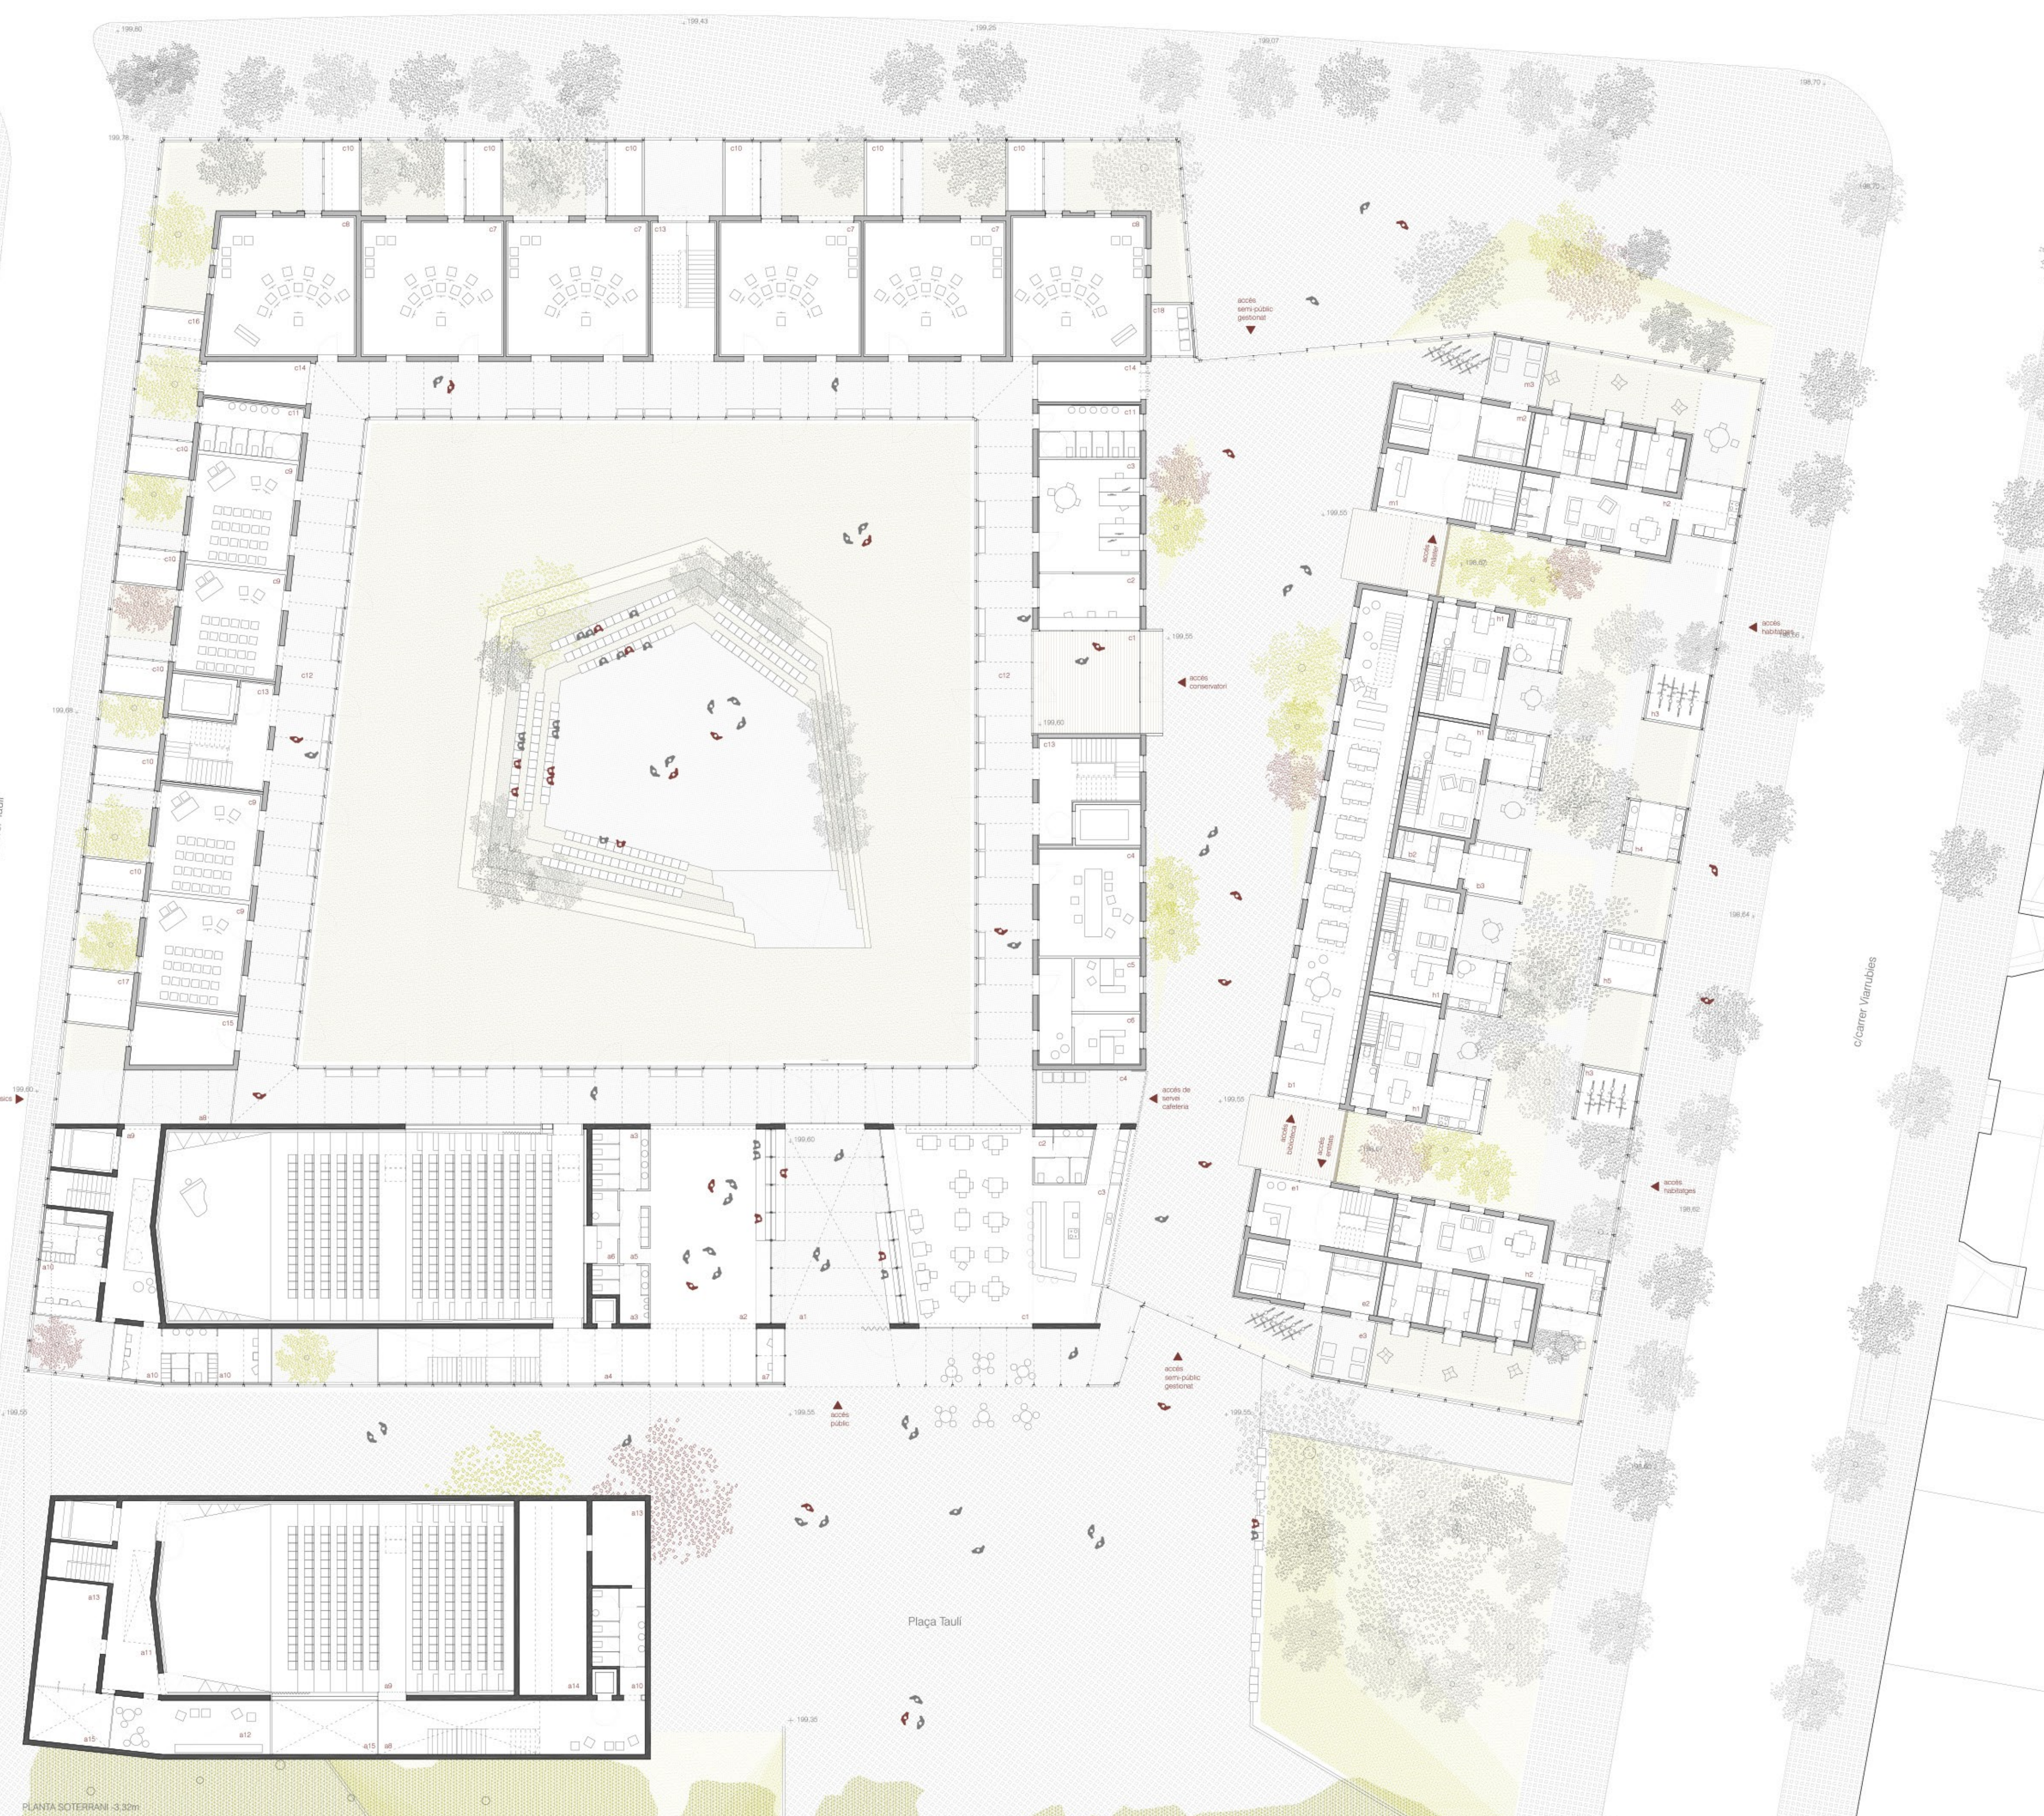

PLANTA SOTERRANI -3,32m