



VISTA SALA D'ACTES



VISTA AULES



SECCIÓ SALA D'ACTES

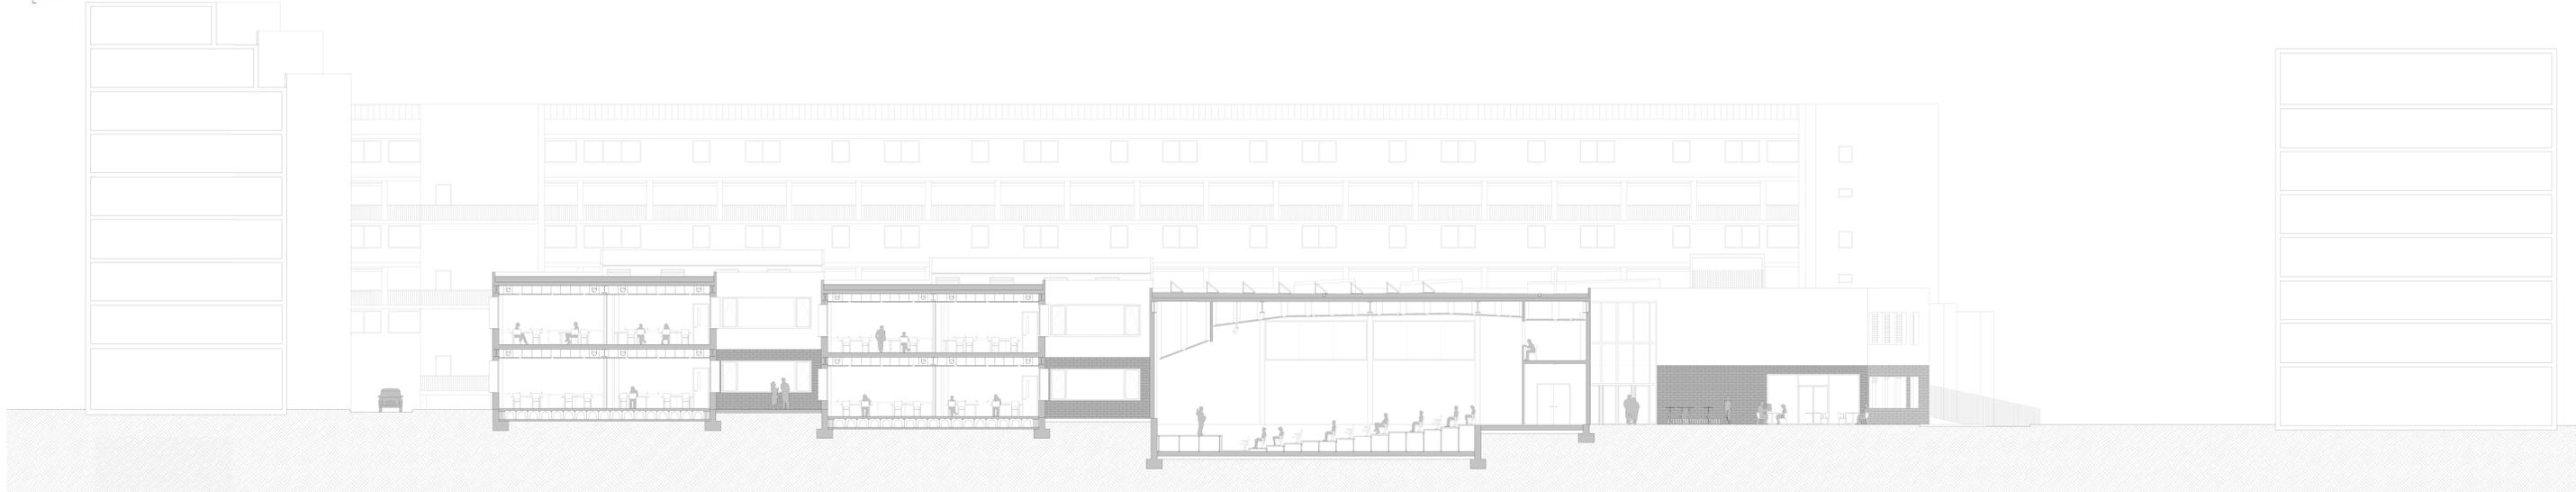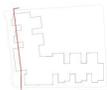

SECCIÓ SALA D'ACTES

