

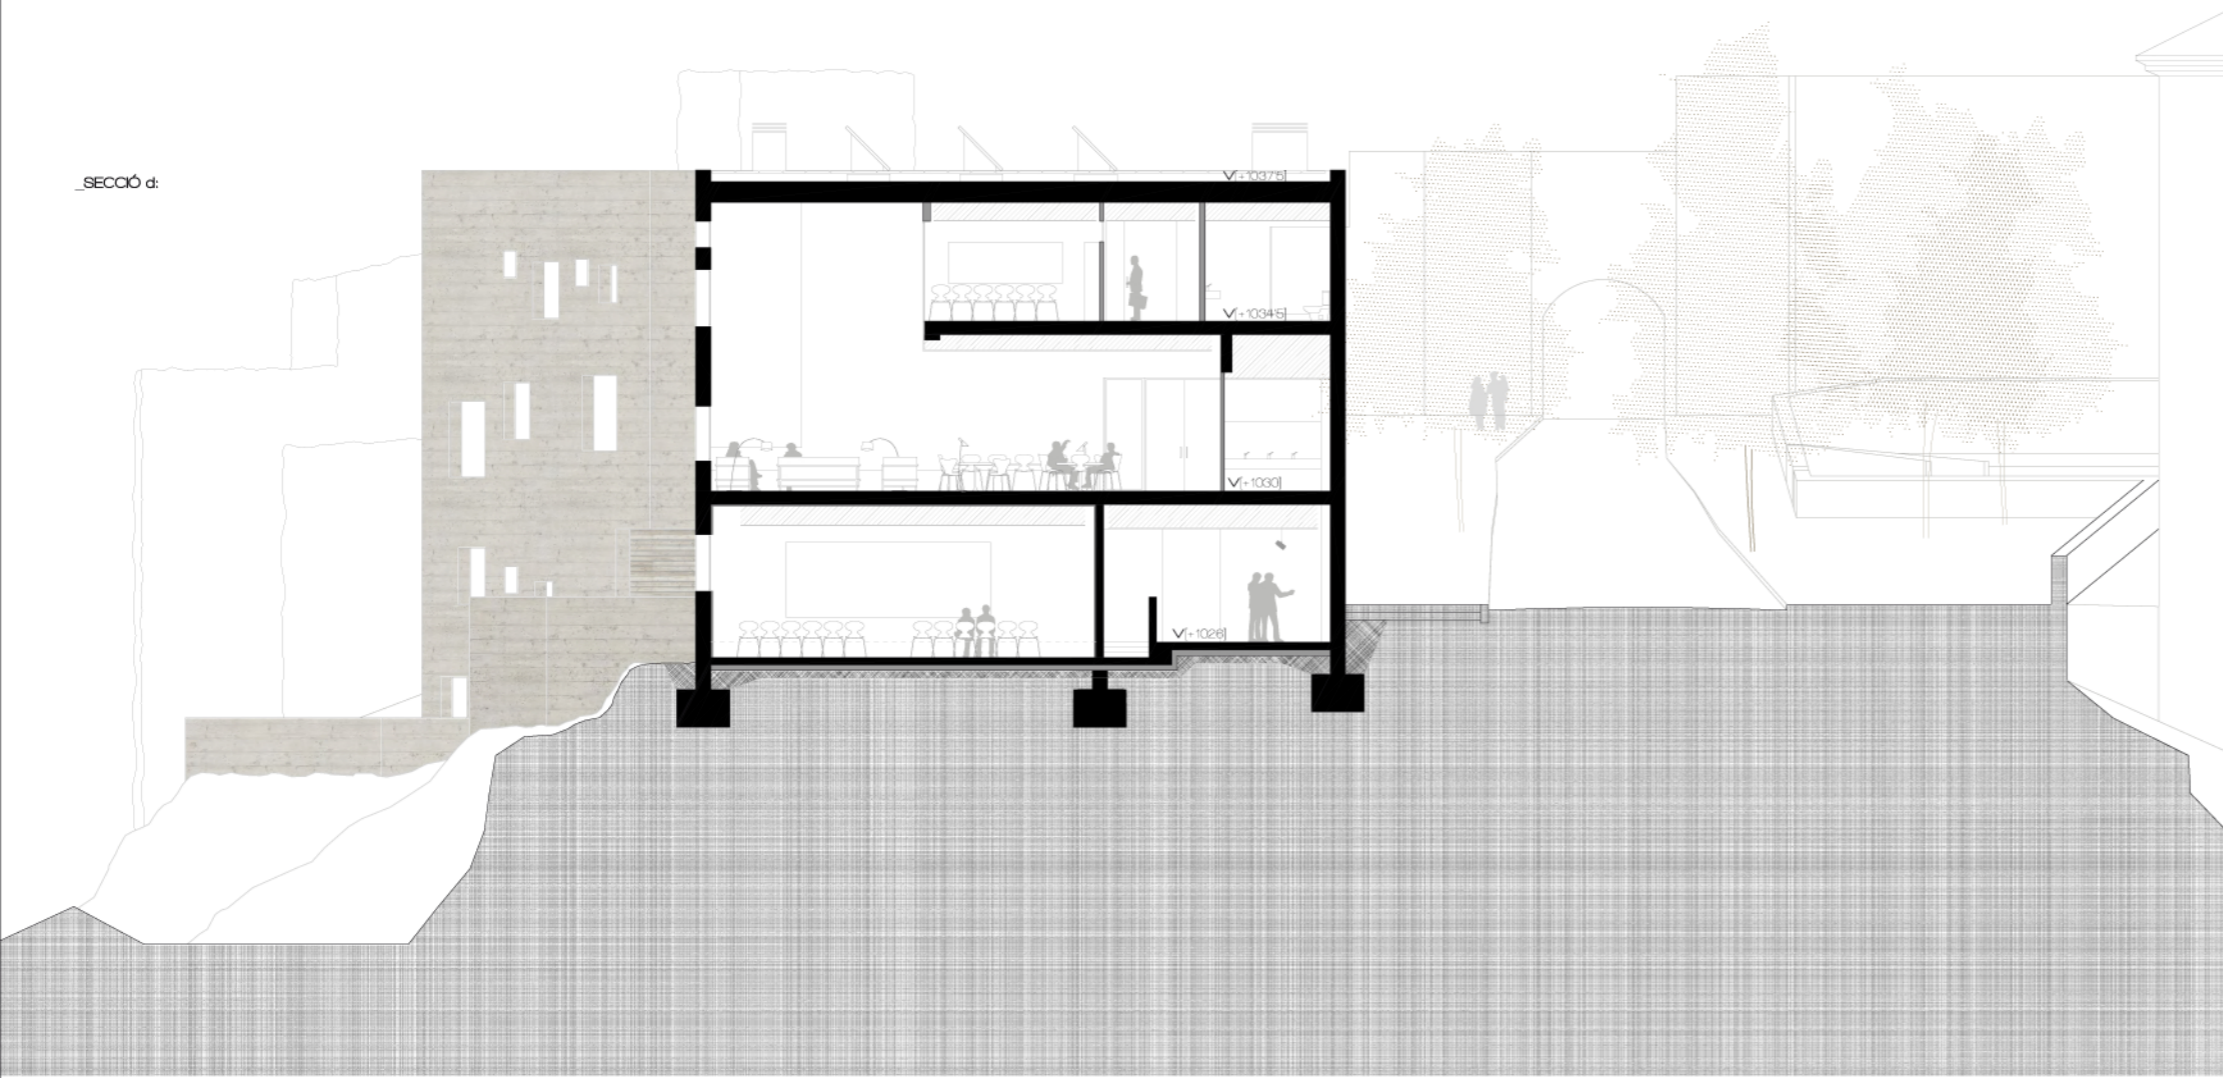


_SECCIÓ d:

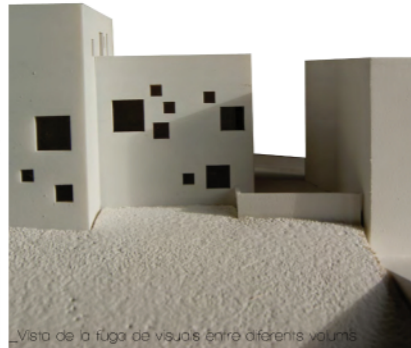

_Vista del carrer Trabuco

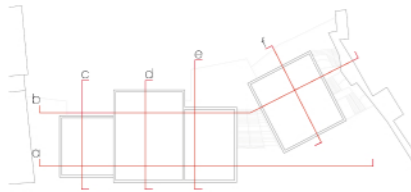

CENTRE CULTURAL I HOTEL A CUENCA
 ARQUITECTURA
 e 1:100 SECCIONS_e,d
 ABEL EXPOSITO BRUNES
 TUTOR: RAIMON FARRÉ
 TRIBUNAL: 4 MAGDALENA MÀRIA

_Vista de la fuga de visus entre diferents volums

_SECCIÓ c:

