



ALÇAT EXTERIOR

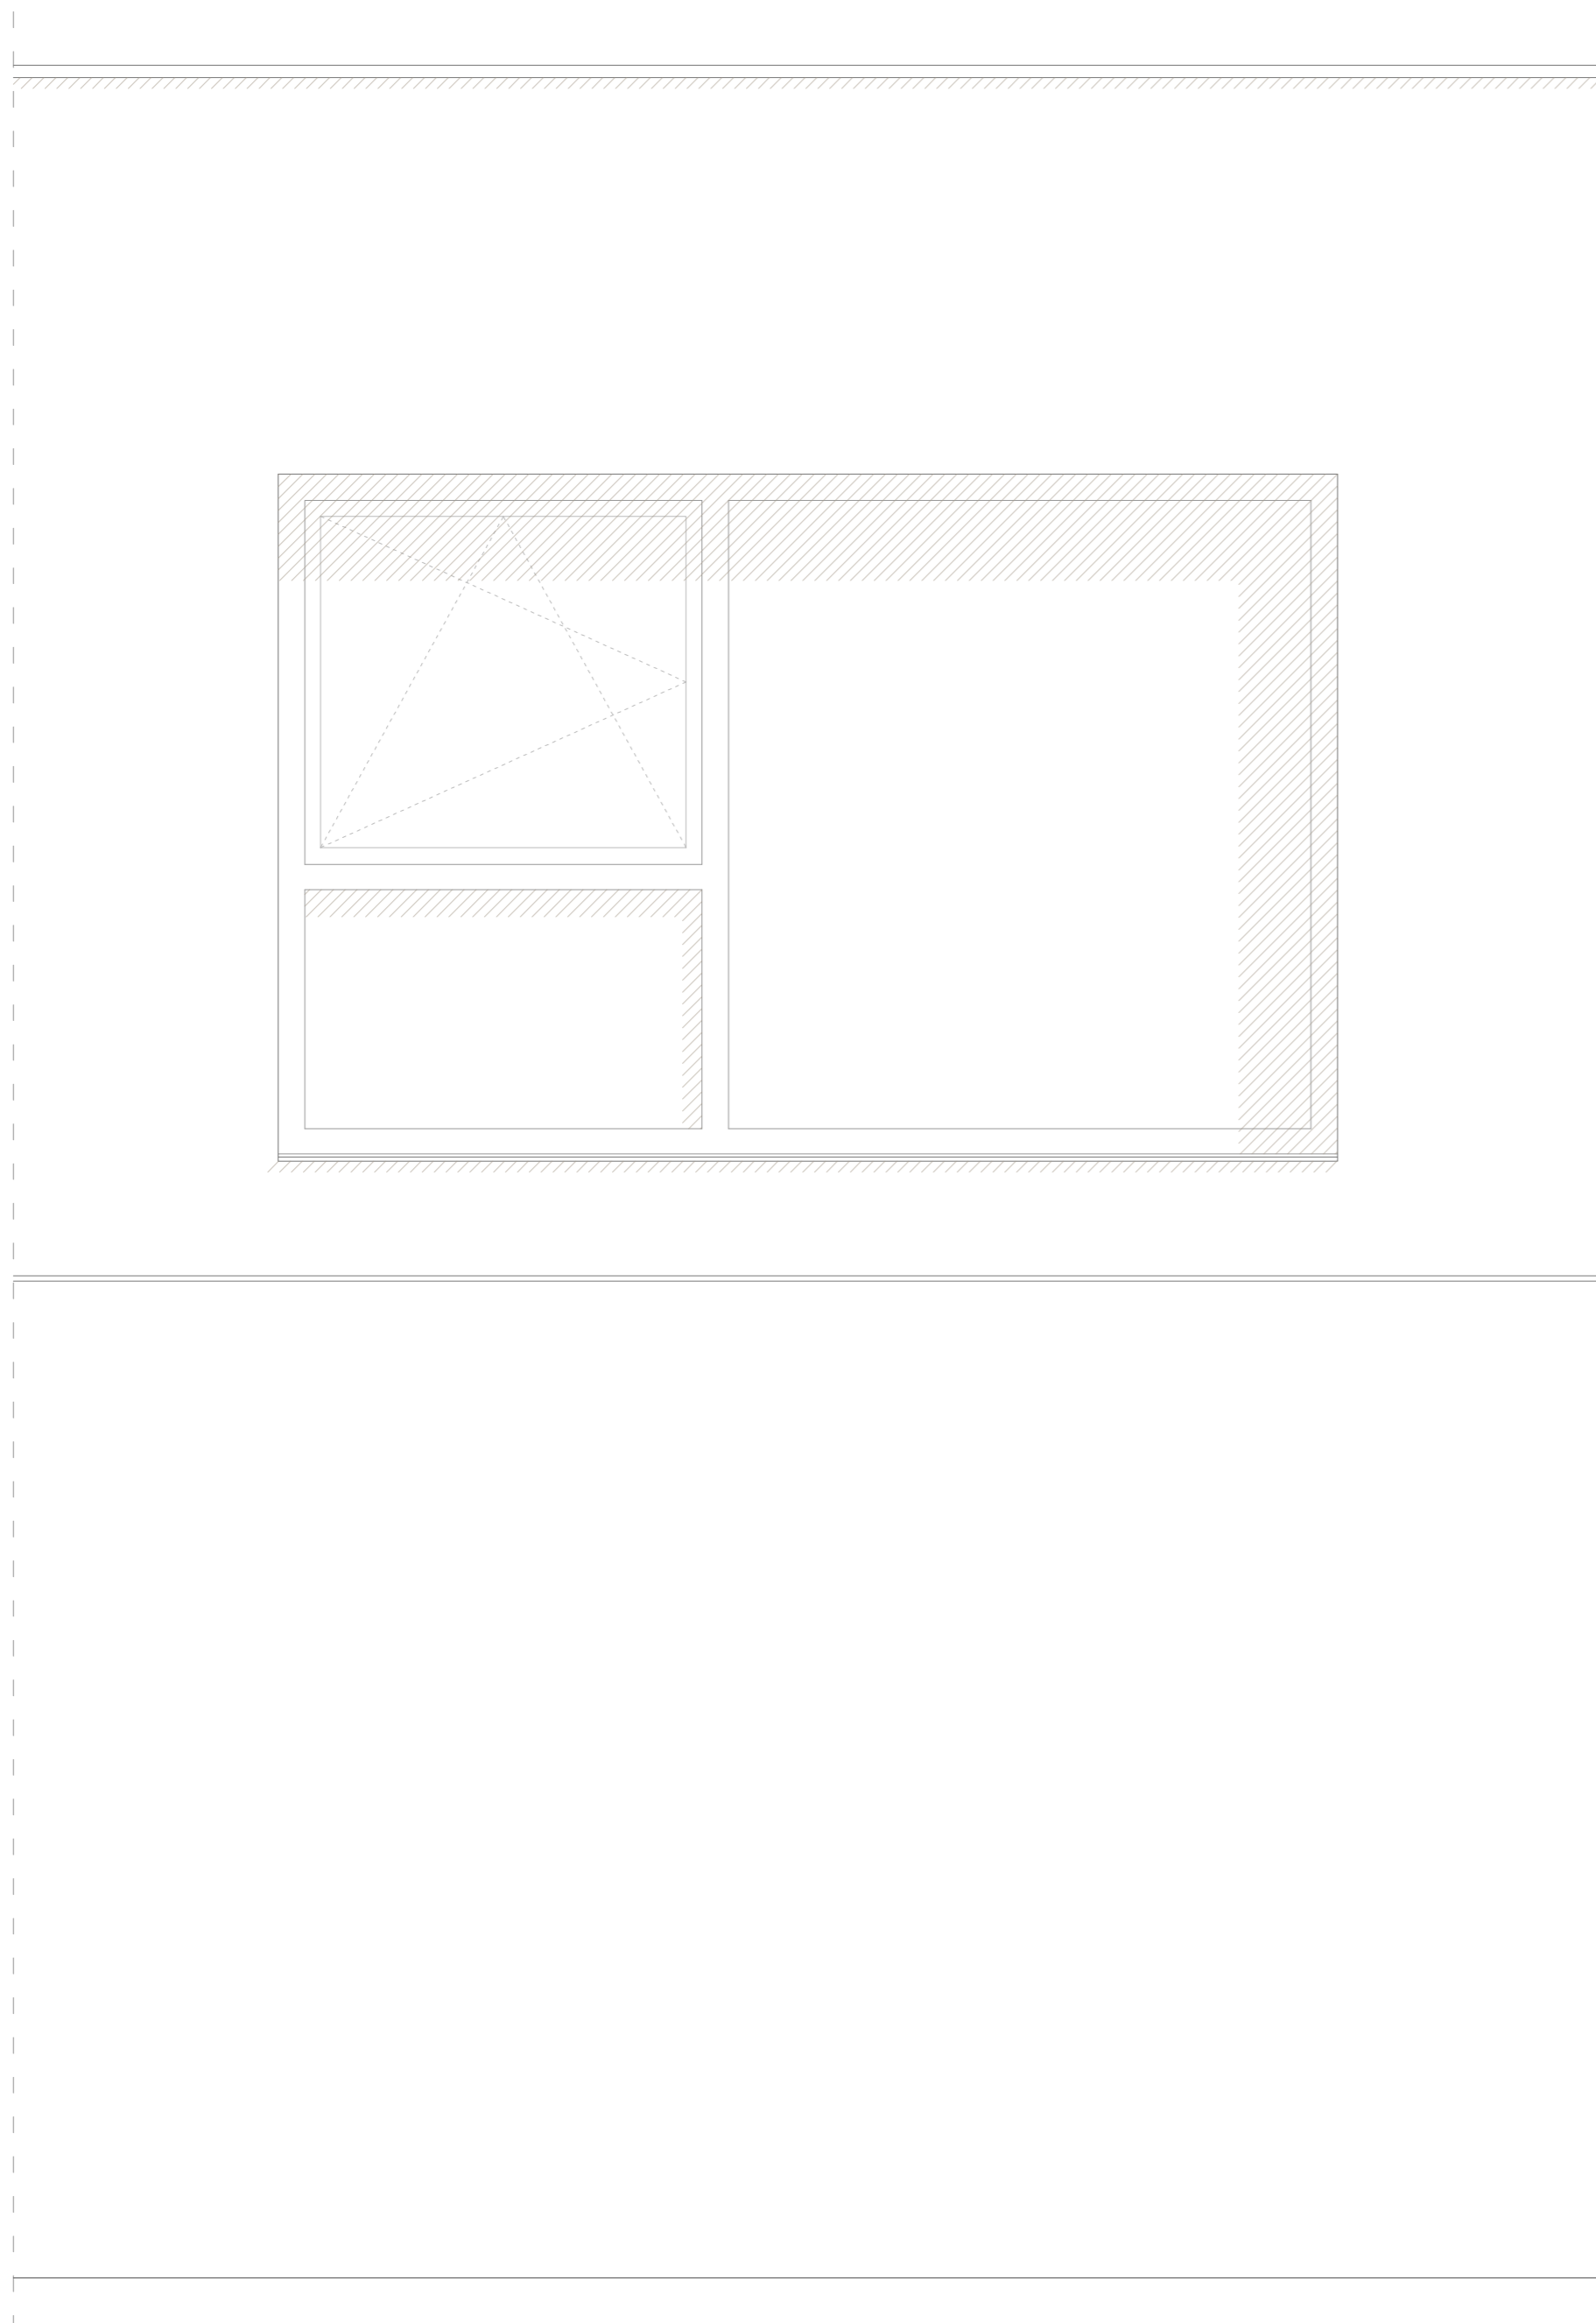


DETALLS FAÇANA
ESCALA 1:10


DETALL A

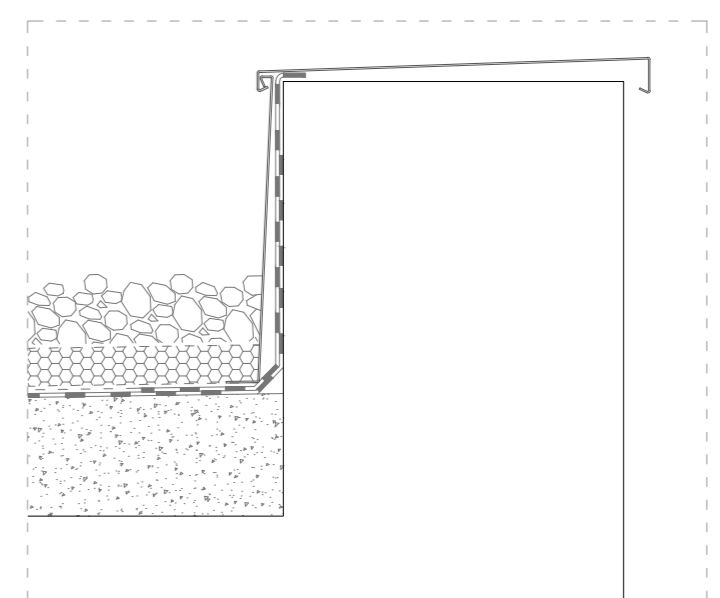


DETALL B

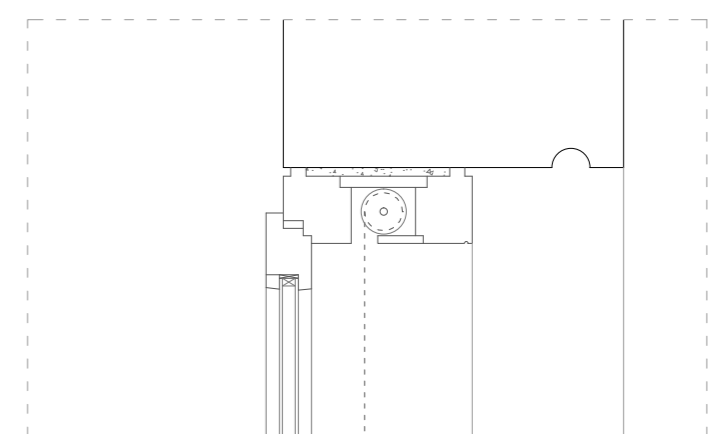

DETALL C

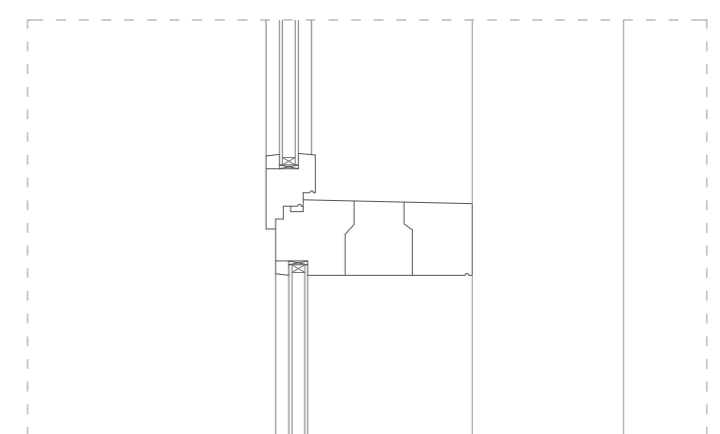

DETALL D

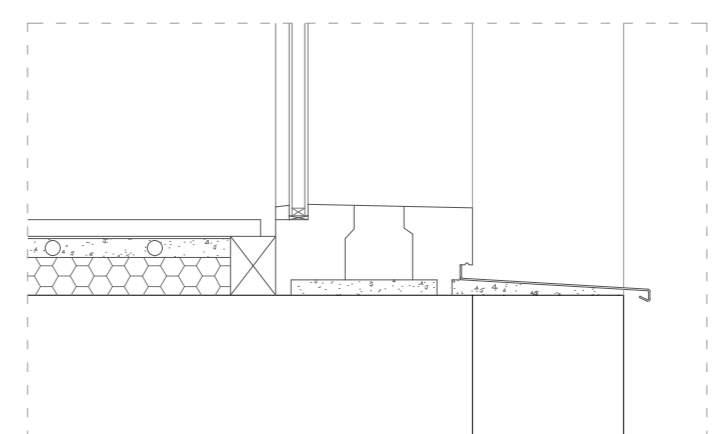

SECCIÓ HORIZONTAL OBERTURA

